
# SEZIONI DI RAFFRONTO STATO AUTORIZZATO/RILIEVO 2017 - Scala 1 : 1000

PROFILO RILIEVO 2017
PROFILO STATO AUTORIZZATO FRONTI DI SCAVO
PROFILO STATO AUTORIZZATO VERSANTE NATURALE
RIEMPIMENTO AUTORIZZATO


## SEZIONE 1

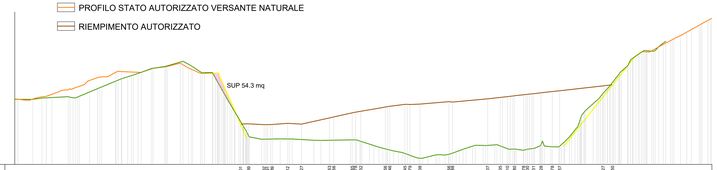


85.00

PROGR. RIEMPIM
QUOTE RIEMPIM
PROGR. APPROVATO
QUOTE APPROVATO
PROGR. RILIEVO
QUOTE RILIEVO


## SEZIONE 2

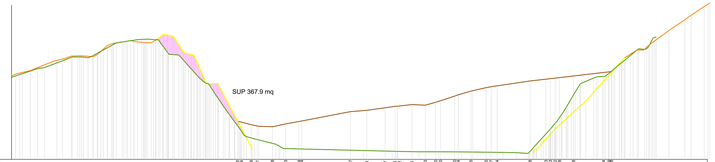


95.00

PROGR. RIEMPIM
QUOTE RIEMPIM
PROGR. APPROVATO
QUOTE APPROVATO
PROGR. RILIEVO
QUOTE RILIEVO


## SEZIONE 3

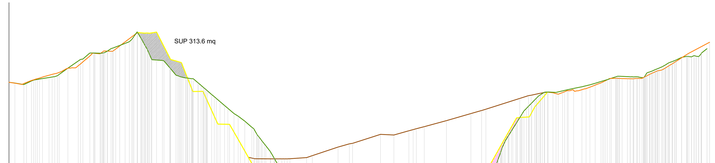


97.00

PROGR. RIEMPIM
QUOTE RIEMPIM
PROGR. APPROVATO
QUOTE APPROVATO
PROGR. RILIEVO
QUOTE RILIEVO


## SEZIONE 4

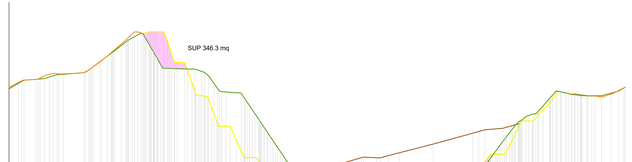


98.00

PROGR. RIEMPIM
QUOTE RIEMPIM
PROGR. APPROVATO
QUOTE APPROVATO
PROGR. RILIEVO
QUOTE RILIEVO


## SEZIONE 5

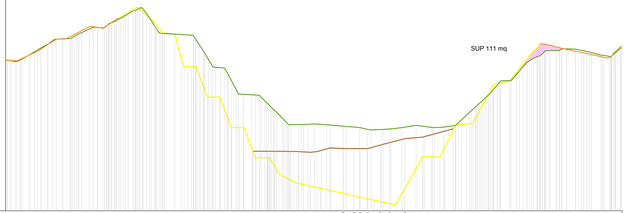


105

PROGR. RIEMPIM
QUOTE RIEMPIM
PROGR. APPROVATO
QUOTE APPROVATO
PROGR. RILIEVO
QUOTE RILIEVO


## SEZIONE 6

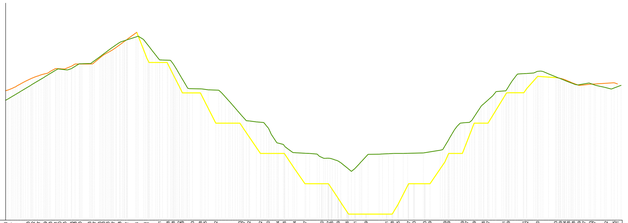

136

PROGR. APPROVATO
QUOTE APPROVATO
PROGR. RILIEVO
QUOTE RILIEVO


## SEZIONE 7

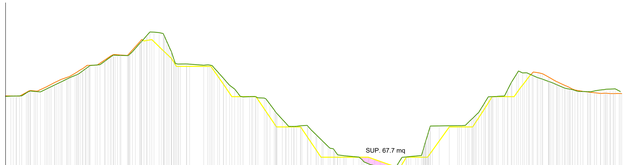


189

PROGR. APPROVATO
QUOTE APPROVATO
PROGR. RILIEVO
QUOTE RILIEVO


## SEZIONE 8

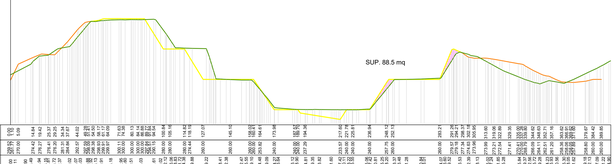


230

PROGR. APPROVATO
QUOTE APPROVATO
PROGR. RILIEVO
QUOTE RILIEVO


## SEZIONE 9

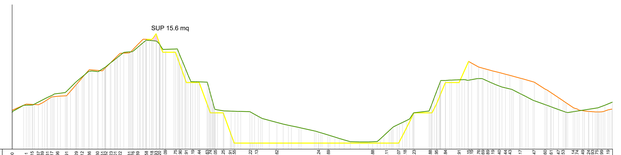


256

PROGR. APPROVATO
QUOTE APPROVATO
PROGR. RILIEVO
QUOTE RILIEVO


## SEZIONE 10

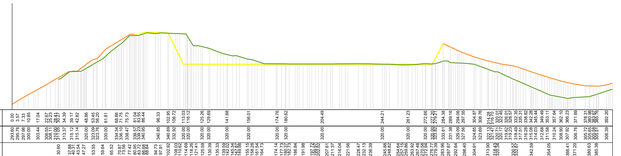

290

PROGR. APPROVATO
QUOTE APPROVATO
PROGR. RILIEVO
QUOTE RILIEVO

## SEZIONE 11

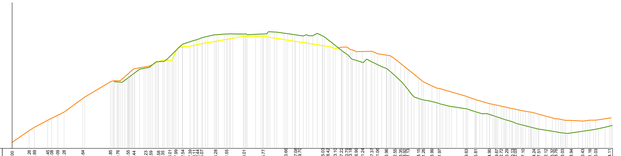

306

PROGR. APPROVATO
QUOTE APPROVATO
PROGR. RILIEVO
QUOTE RILIEVO

## CALCOLO VOLUME IN DIFFORMITA' TRA STATO APPROVATO e RILIEVO

| SEZIONI | DISTANZA | SUPERFICIE m² | VOLUME m³ | |
|---|---|---|---|---|
| *SEZ. 1* | 45 | 54.3 | | |
| | | | 9479.25 | VOLUME MANCANTE ECONOMICAMENTE ESPLETTABILE 59.380 mc |
| *SEZ. 2* | 45 | 367 | | |
| | | | 18789.75 | |
| *SEZ. 3* | 45 | 468.1 | | |
| | | | 18324.6 | |
| *SEZ. 4* | 45 | 346.3 | | |
| | | | 10289.25 | |
| *SEZ. 5* | 45 | 111 | | |
| | | | 2497.5 | |
| *SEZ. 6* | 45 | 0 | | |
| | | | 1523.25 | VOLUME CALCARE ECONOMICAMENTE ESPLETTABILE 7.773 mc |
| *SEZ. 7* | 45 | 67.7 | | |
| | | | 3514.5 | |
| *SEZ. 8* | 45 | 88.5 | | |
| | | | 2342.25 | |
| *SEZ. 9* | 45 | 15.6 | | |
| | | | 351 | |
| *SEZ. 10* | 45 | 0 | | |
| | | | 0 | |
| *SEZ. 11* | 45 | 0 | | |
| **TOTALE VOLUME IN DIFFORMITA' m³** | | | **67110.75** | |


STUDIO ASSOCIATO DI
INGEGNERIA, GEOLOGIA E ARCHITETTURA
Via Cavour n.30 - 17051 - Andora (SV) tel/fax: 0182684343 e-mail:stingeo2@tiscali.it


# COMUNE DI VENTIMIGLIA

PROVINCIA DI IMPERIA

## CAVA BERGAMASCA 15 IM

PROGETTO DI VARIANTE AL PIANO DI COLTIVAZIONE APPROVATO CON DGR 2680/2006
AI SENSI DELL'art. 28 comma 1 bis DELLA L.R. 5 APRILE 2012 n° 12 e s.m.i.

COMPRENSIVO DEL PROGETTO DI ADEGUAMENTO IDRAULICO ALLA DGR 901 del 07.08.2015
SUAP Ventimiglia rif pratica 0022454401-01-0182016-1439 prot 0002216 del 5 agosto 2016

| REVISIONE | DESCRIZIONE | DATA |
|---|---|---|
| 1 | | OTTOBRE 2018 |
| | | |
| | | |

Committente: SOC. FRAT.LLI CARMINATI S.P.A.

Oggetto: RAFFRONTO SEZIONI STATO APPROVATO e RILIEVO 2017

TAVOLA N. d.16A

DATA: Ottobre 2018

SCALA: 1:1000

I TECNICI:
Ing. MAURO MARCHIANO
Geol. VITTORIO VEZZARO