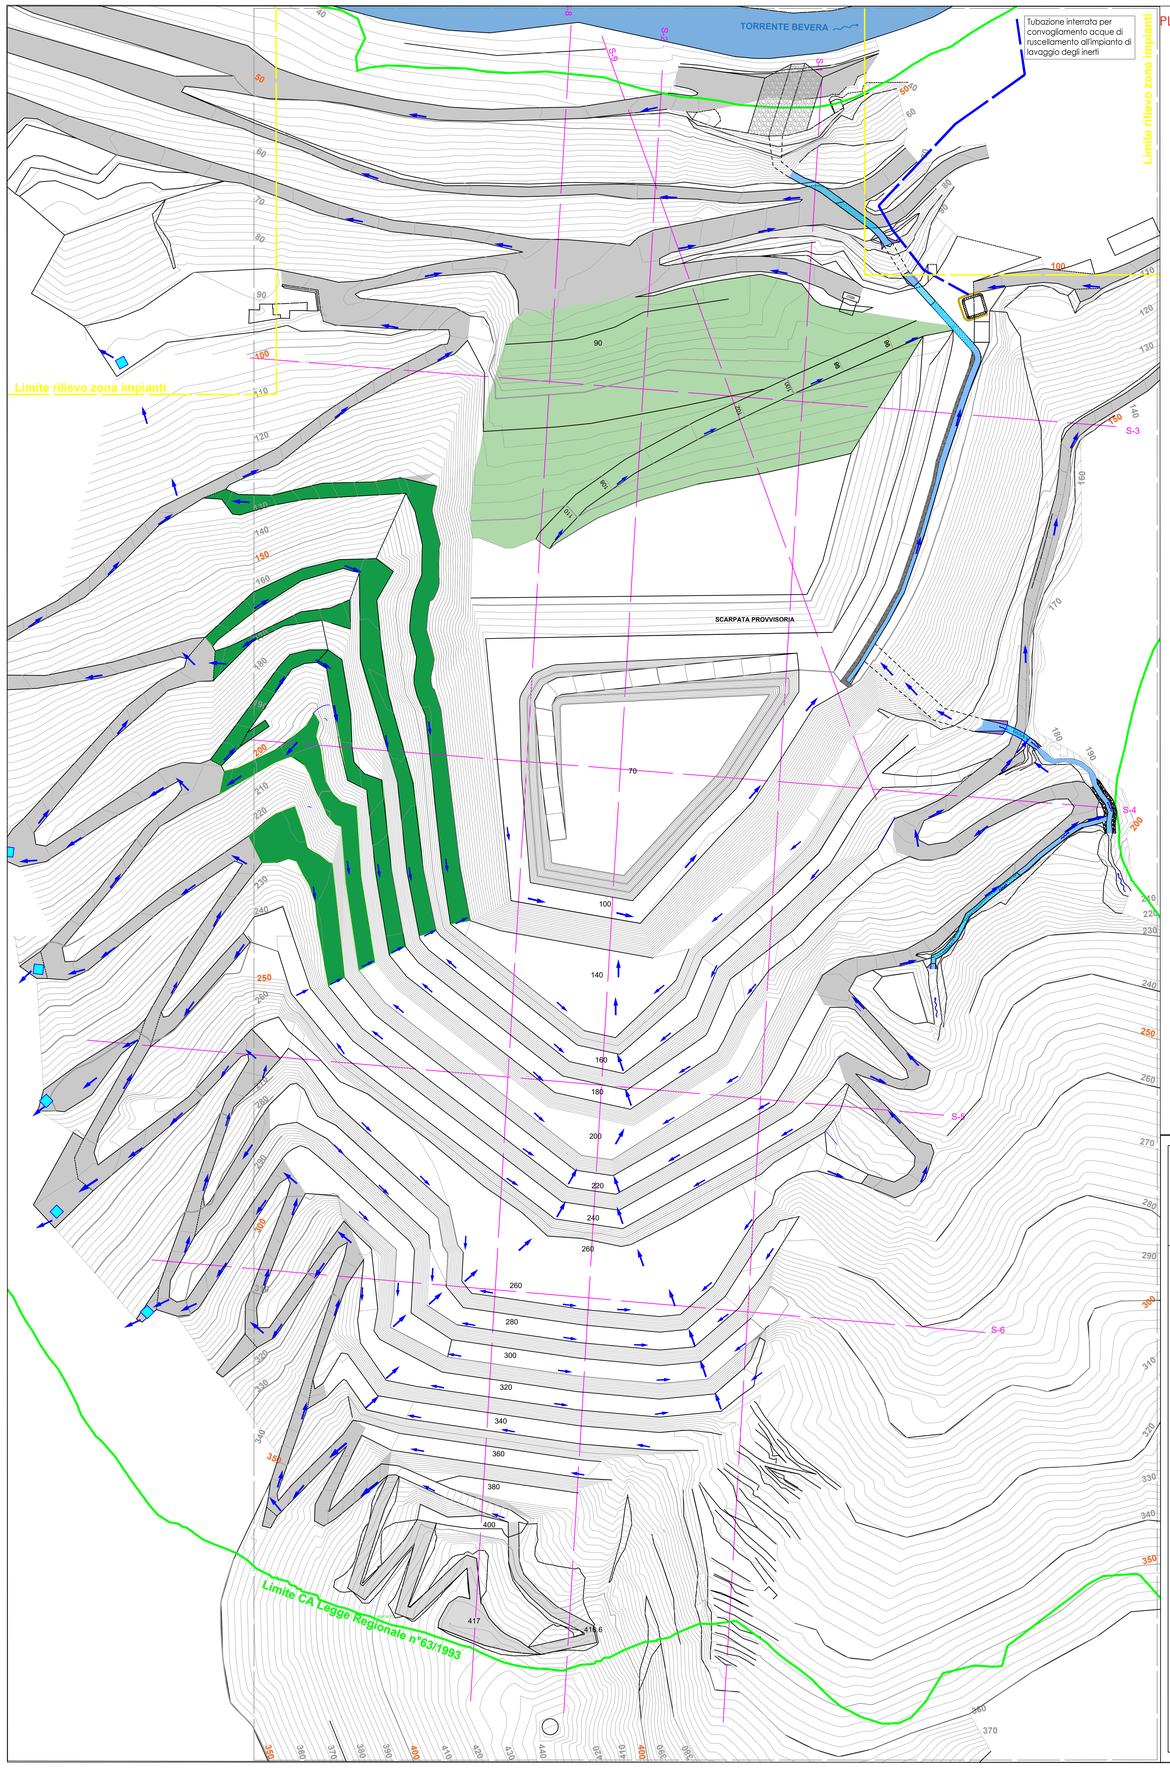


PLANIMETRIA INDIVIDUAZIONE AREE OGGETTO DI RECUPERO AMBIENTALE

APERTURA PISTA PROVVISORIA

FASE A1

Scala 1 : 1000

ZONE DI RECUPERO AMBIENTALI

- gradoni di cava
- Riempimento
- piste , viabilità di servizio

PROCEDURE DI RECUPERO AMBIENTALE

Sui gradoni:
stendere 1.0 - 0.80 m di terreno vegetale

Sulle piste, viabilità di servizio:
stendere 0.50 m di terreno vegetale
nei punti di maggiore pendenza ed in prossimità dei tornanti porre in opera graticciate con ramaglia secca in parte interrata con adeguate protezione in pietrame

Sul rilevato:
stendere 1.0 - 0.8 m di terreno vegetale

RINVERDIMENTO

Sulla superficie preparata si semineranno specie erbacee (40/50 kg/ha) e si metteranno a dimora specie arbustive al 2-3 anni con zone di terra: l'impianto di specie arboree in fitocella di 2-4 anni avverrà con sesto d'impianto non superiore a 3x3 m.

Specie erbacee:
Brachypodium rupestre
Dactylis glomerata
Taraxacum officinale
Centranthus ruber

Specie arbustive:
Erica arborea
Spartium junceum
Coriaria myrtifolia
Cistus aldidus
Thymus vulgaris

Specie arboree:
Quercus pubescens
Quercus ilex
Fraxinus ornus
Pinus pinaster

STUDIO ASSOCIATO DI
INGEGNERIA, GEOLOGIA E ARCHITETTURA
Via Cavour n.30 - 17051 - Andora (SV) tel/fax: 0182684363 e-mail:stingeo2@tiscali.it

COMUNE DI VENTIMIGLIA

PROVINCIA DI IMPERIA

CAVA BERGAMASCA 15 IM

PROGETTO DI VARIANTE AL PIANO DI COLTIVAZIONE
APPROVATO CON DGR 2680/2006
AI SENSI DELL'art. 28 comma 1 bis DELLA L.R. 5 APRILE 2012 n° 12 e s.m.i.

COMPRENSIVO DEL PROGETTO DI ADEGUAMENTO IDRAULICO ALLA DGR 901 del 07.08.2015
SUAP Ventimiglia rif pratica 00224540161-01082016-1439 prot 0002216 del 5 agosto 2016

REVISIONE	DESCRIZIONE	DATA
1		OTTOBRE 2018

Committente: SOC. FRAT.LLI CARMINATI S.P.A.

Oggetto: PLANIMETRIA CON INDIVIDUAZIONE AREE OGGETTO DI RECUPERO AMBIENTALE Apertura pista

FASE A1

TAVOLA N. d.18

Ottobre 2018 | SCALA: 1:1000

I TECNICI:
Ing. MAURO MARCHIANO
Geol. VITTORIO VEZZARO