PLANIMETRIA INDIVIDUAZIONE AREE OGGETTO DI RECUPERO AMBIENTALE - Scala 1 : 1000

STATO FINALE

FASE A3

TORRENTE BEVERA


Limite cartografia Scala 1 : 500

Limite rilievo zona impianti


Limite rilievi prima impianti

Limite CATASTALE Scala 1 : 2000


SCHEMA TIPO SISTEMAZIONE RILEVATO - Scala 1 :200

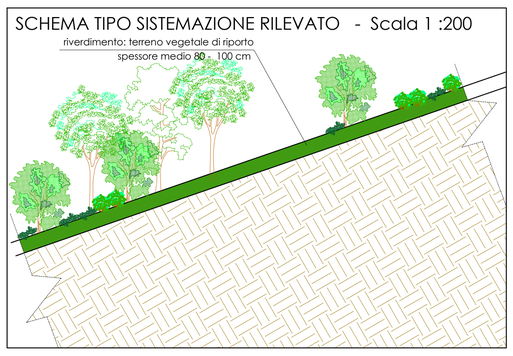


SCHEMA SISTEMAZIONE FINALE GRADONI
Scala 1 : 200

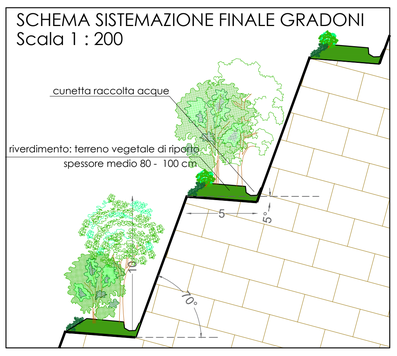

SCHEMA SISTEMAZIONE PISTE lato ovest

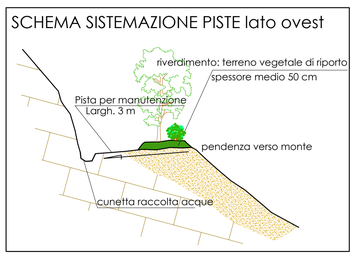


SCHEMA SISTEMAZIONE PISTE lato est

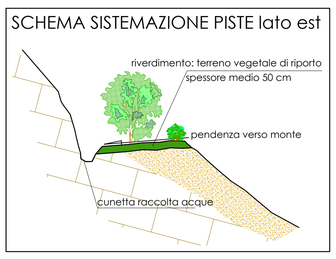

SCHEMA TIPO VIMINATA
con ramaglie per contrastare l'erosione, da realizzare in corrispondenza dei tornanti e delle zone più acclivi



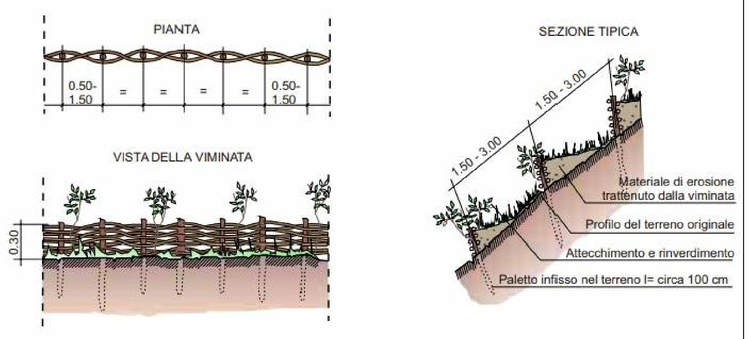

Esempio di schema d'impianto di viminata viva visto in pianta, prospetto e sezione.
Rimodellata la superficie del pendio da stabilizzare, si infiggono nel terreno paletti di legno appuntiti, lunghi circa 100 cm e con diametro di 4- 8 cm, per circa 2/3 della loro lunghezza. L'interasse tra i paletti varia tra 50- 150 cm, tra questi si pongono a distanza di circa 30 cm paletti più corti costituiti da talee vive. Ai paletti s'intrecciano le verghe in numero sufficiente a formare un intreccio d'altezza pari a circa 30 cm.

ZONE DI RECUPERO AMBIENTALI

- gradoni di cava
- Riempimento
- piste , viabilità di servizio

PROCEDURE DI RECUPERO AMBIENTALE

Sui gradoni:
stendere 1,0 - 0,80 m di terreno vegetale

Sulle piste, viabilità di servizio:
stendere 0,50 m di terreno vegetale
nei punti di maggiore pendenza ed in prossimità dei tornanti porre in opera graticciate con ramaglia secca in parte interrata con adeguate protezione in pietrame

Sul rilevato:
stendere 1,0 - 0,8 m di terreno vegetale

RINVERDIMENTO

Sulla superficie preparata si semineranno specie erbacee (40/50 kg/ha) e si metteranno a dimora specie arbustive di 2-3 anni con pane di terra; l'impianto di specie arboree in fitocella di 2-4 anni avverrà con sesto d'impianto non superiore a 3x3 m.

Specie erbacee:
Brachypodium rupestre
Dactylis glomerata
Taraxacuum officinale
Centranthus ruber

Specie arbustive:
Erica arborea
Spartium junceum
Coriaria myrtifolia
Cistus alididus
Thymus vulgaris

Specie arboree:
Quercus pubescens
Quercus Ilex
Fraxinus ornus
Pinus pinaster

STUDIO ASSOCIATO DI
INGEGNERIA, GEOLOGIA E ARCHITETTURA
Via Cavour n.30 - 17051 - Andora (SV) tel/fax: 0182684363 e-mail:stingeo2@tiscali.it

COMUNE DI VENTIMIGLIA

PROVINCIA DI IMPERIA

CAVA BERGAMASCA 15 IM

PROGETTO DI VARIANTE AL PIANO DI COLTIVAZIONE
APPROVATO CON DGR 2680/2006
AI SENSI DELL'art. 28 comma 1 bis DELLA L.R. 5 APRILE 2012 n° 12 e s.m.i.

COMPRENSIVO DEL PROGETTO DI ADEGUAMENTO IDRAULICO ALLA DGR 901 del 07.08.2015
SUAP Ventimiglia rif pratica 00224540161-01082016-1439 prot 0002216 del 5 agosto 2016

REVISIONE	DESCRIZIONE	DATA
1		OTTOBRE 2018

Committente: SOC. FRAT.LLI CARMINATI S.P.A.

Oggetto: PLANIMETRIA CON INDIVIDUAZIONE AREE OGGETTO DI RECUPERO AMBIENTALE - Sezioni tipo - Stato finale

FASE A3

TAVOLA N. d.20

DATA: Luglio 2018

SCALA: 1:1000 - varie

I TECNICI:
Ing. MAURO MARCHIANO
Geol. VITTORIO VEZZARO