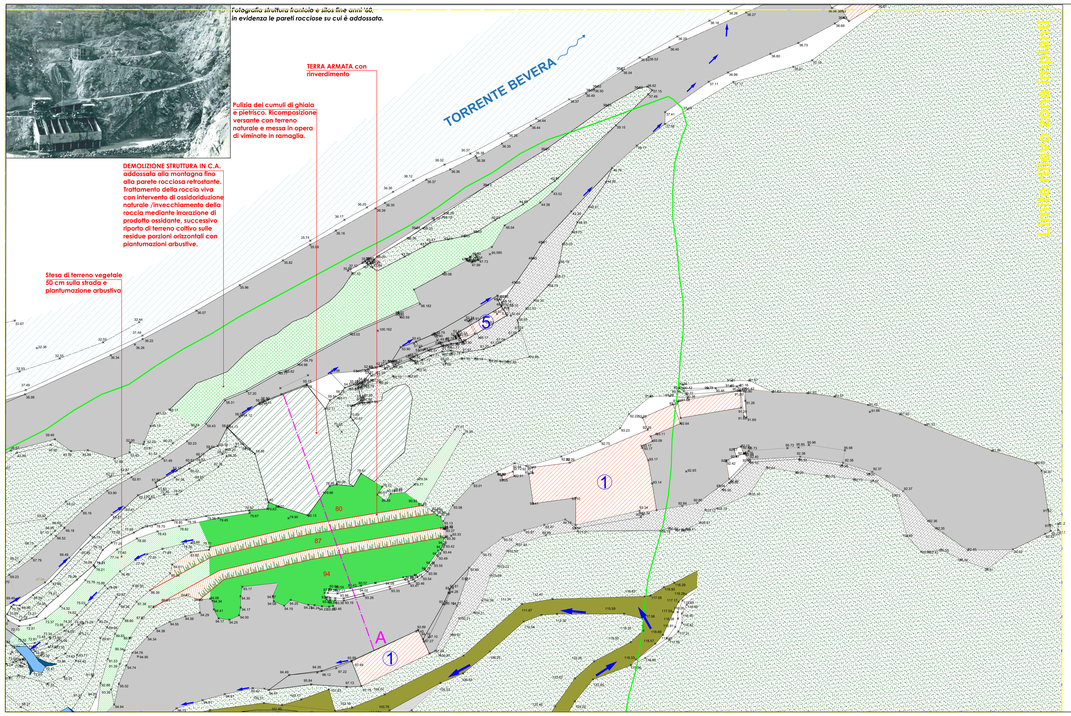


ZONE DI RECUPERO AMBIENTALI

- 1 OFFICINA
- 5 CABINA ELETTRICA


→ STRUTTURE DA MANTENERE

- OPERE DI RECUPERO DELLA STRUTTURA IN CA. CONSISTENTE IN DEMOLIZIONE FINO ALLA PARETE ROCCIOSA, TRATTAMENTO DELLA ROCCIA E SUCCESSIVO RIPORTO DI TERRENO
- RICOMPOSIZIONE VERSANTE CON TERRENO NATURALE ATTUALMENTE UTILIZZATA PER I CUMULI DI GHIAIA E PIETRISCO. EVENTUALE MESSA IN OPERA DI VIMINATE IN RAMAGLIA.
- RINVERDIMENTO ATTRAVERSO REALIZZAZIONE TERRA ARMATA
- TERRA ARMATA IN PROGETTO
- RINVERDIMENTO PISTE ATTRAVERSO STESA DI TERRENA VEGETALE e PIANTUMAZIONE ARBUSTIVA

→ RINVERDIMENTO

- PISTE, VIABILITA' DI SERVIZIO DELLA CAVA
- ZONA NATURALE NON OGGETTO DI INTERVENTI
- SCARPATA IN ROCCIA

SEZIONE A - TERRA ARMATA - Scala 1 : 200

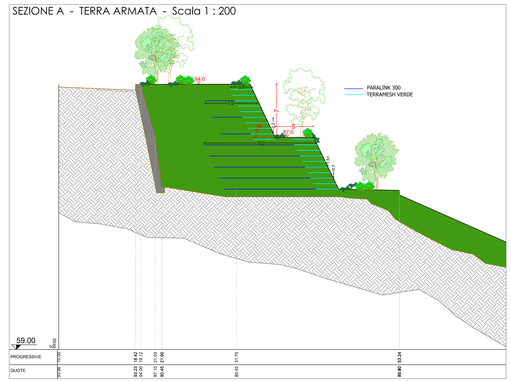

PLANIMETRIA ZONA IMPIANTI CON INDIVIDUAZIONE AREE OGGETTO DI RECUPERO AMBIENTALE

Scala 1 : 500

PROCEDURE DI RECUPERO AMBIENTALE

Sui gradoni:
Interesse 1,5 - 0,80 m di terreno vegetale

Sulle piste, viabilità di servizio:
Interesse 0,50 m di terreno vegetale nei punti di maggiore pendenza ed in prossimità dei tornanti posa in opera grafoiclorite con ramaglia secca in parte interrata con adeguate protezione in pietrame

Sul ripiano:
Interesse 1,0 - 0,8 m di terreno vegetale

RINVERDIMENTO

Sulla superficie preparata si ammenderanno specie erbacee (40/50 kg/ha) e si metteranno a dimora specie arbustive di 2-3 anni con zolle di terra. Impianto di specie arboree in filosofia di 2-4 anni ovverò con sesto irregolare a quinconce superiore a 3x3 m.

Specie erbacee:
Brachypodium rupestre
Dactylis glomerata
Festuca arundinacea
Centranthus ruber

Specie arbustive:
Erica arborea
Myrtus communis
Corylus mortifolia
Cytisus sibiricus
Thymus vulgaris

Specie arboree:
Pinus halepensis
Quercus ilex
Fraxinus ornus
Pinus pinaster

STUDIO ASSOCIATO DI
INGEGNERIA, GEOLOGIA E ARCHITETTURA
Via Cavour n.30 - 17051 - Andora (SV) tel/fax: 0182684363 e-mail:sfingeo2@tiscali.it

COMUNE DI VENTIMIGLIA

PROVINCIA DI IMPERIA

CAVA BERGAMASCA 15 IM

PROGETTO DI VARIANTE AL PIANO DI COLTIVAZIONE APPROVATO CON DGR 2680/2006
AI SENSI DELL'art. 28 comma 1 bis DELLA L.R. 5 APRILE 2012 n° 12 e s.m.i.

COMPRENSIVO DEL PROGETTO DI ADEGUAMENTO IDRAULICO ALLA DGR 901 del 07.08.2015
SUAP Ventimiglia rif pratica 000245401610108201 6-1439 prot 0002216 del 5 agosto 2016

REVISIONE	DESCRIZIONE	DATA
1		OTTOBRE 2018

Committente: SOC. FRAT.LLI CARMINATI S.P.A.

Oggetto: PLANIMETRIA ZONA IMPIANTI CON INDIVIDUAZIONE AREE OGGETTO DI RECUPERO AMBIENTALE

TAVOLA N. **d.22**

DATA: Ottobre 2018

SCALA: 1:500

I TECNICI:
Ing. MAURO MARCHIANO
Geol. VITTORIO VEZZARO