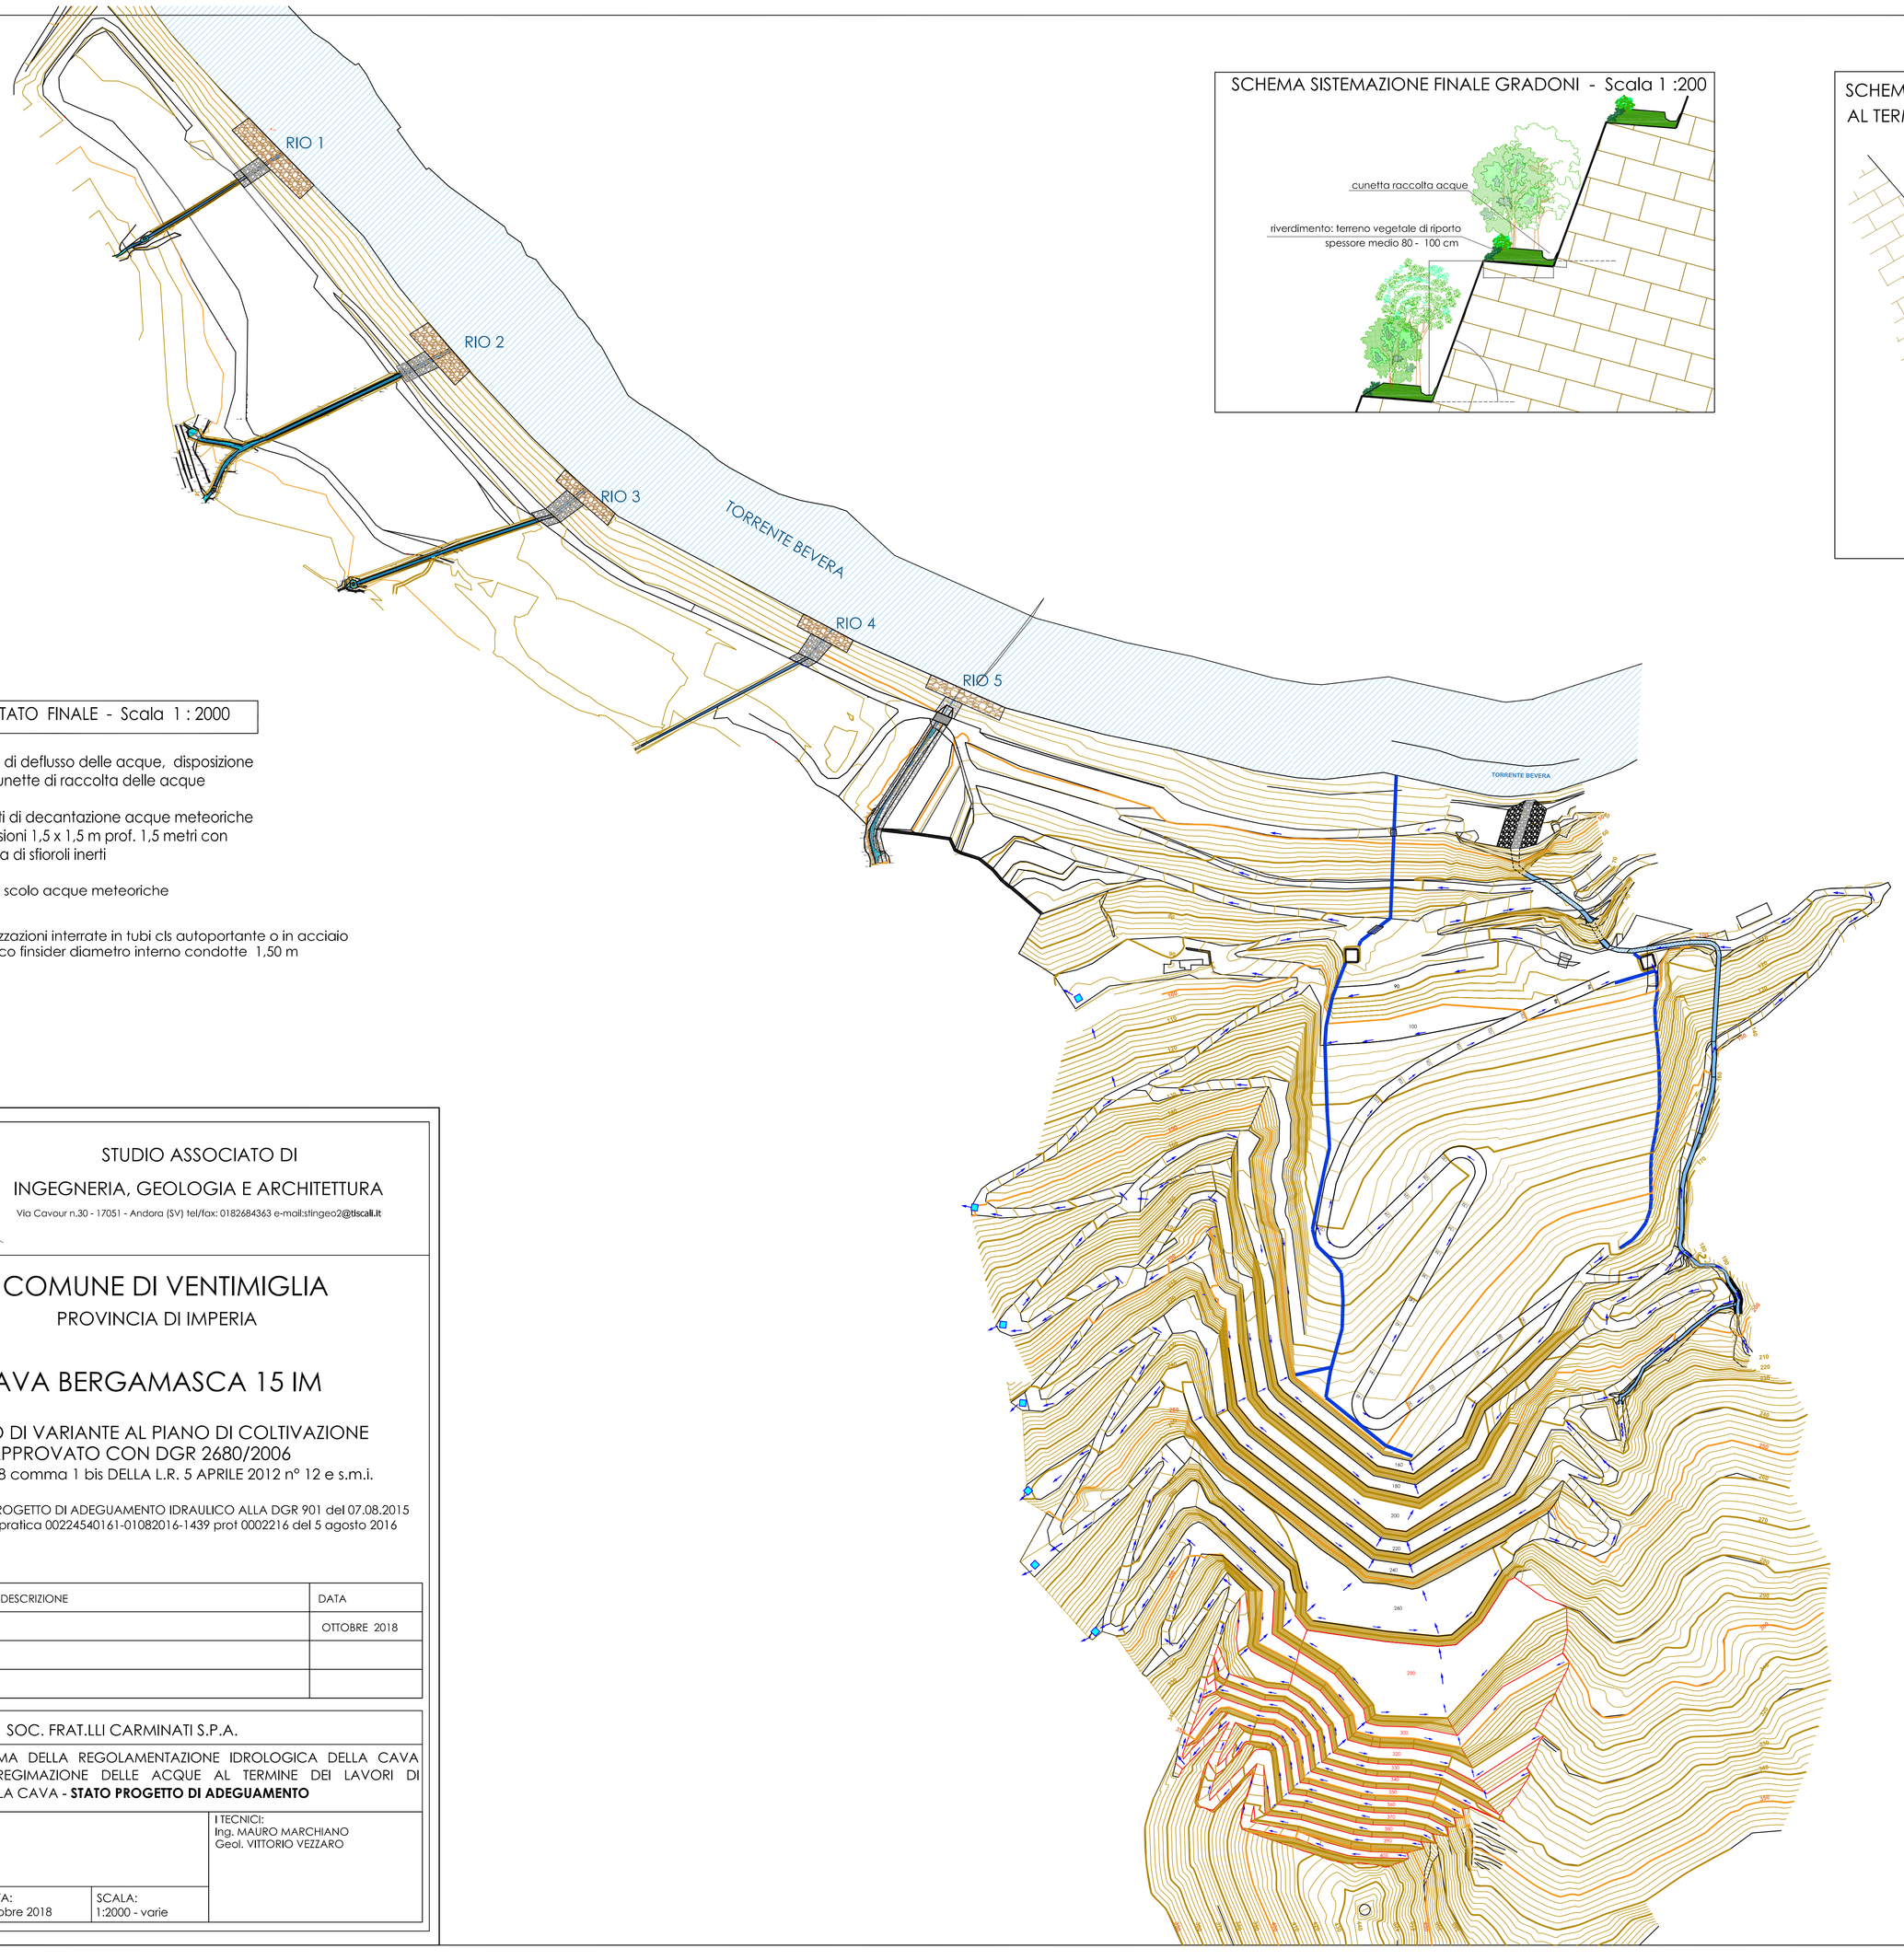


PLANIMETRIA STATO FINALE - Scala 1 : 2000

reticolo di deflusso delle acque, disposizione delle cunette di raccolta delle acque


Pozzetti di decantazione acque meteoriche dimensioni 1,5 x 1,5 m prof. 1,5 metri con cunetta di sfioroli inerti

Fossi di scolo acque meteoriche


Canalizzazioni interrate in tubi cls autoportante o in acciaio tipo arco finsider diametro interno condotte 1,50 m

SCHEMA SISTEMAZIONE FINALE GRADONI - Scala 1 :200


SCHEMA REGOLAMENTAZIONE IDROLOGICA PISTE DI ARROCCAMENTO AL TERMINE DEI LAVORI

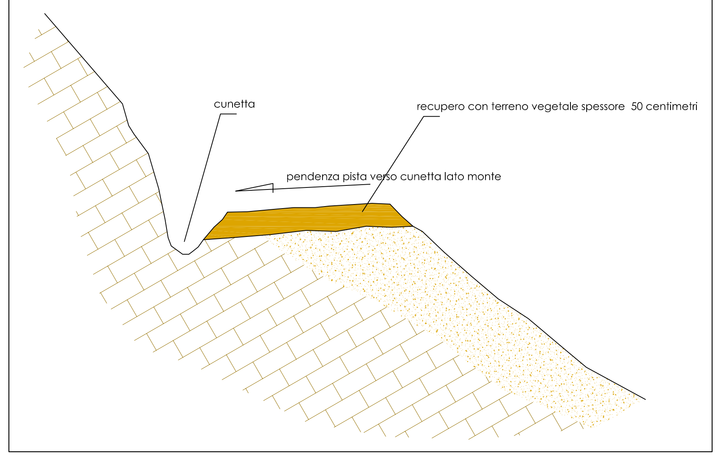


SEZIONE TIPO FOSSI DI SCOLO ACQUE METEORICHE

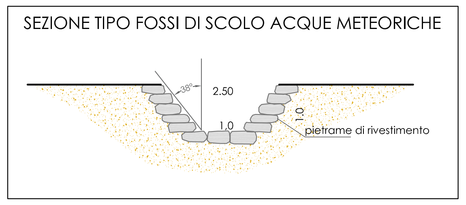


SEZIONE ATTRAVERSAMENTI

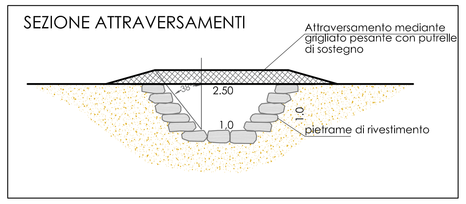

SCHEMA POZZETTI CHIARIFICATORI

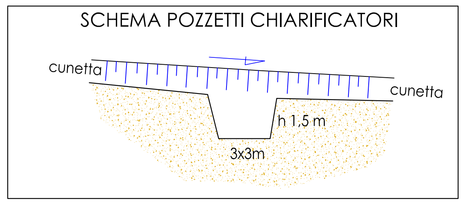

PARTICOLARI VASCA DI DECANTAZIONE

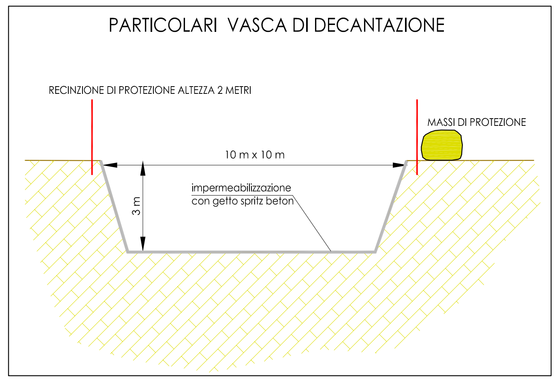

STUDIO ASSOCIATO DI
INGEGNERIA, GEOLOGIA E ARCHITETTURA
Via Cavour n.30 - 17051 - Andora (SV) tel/fax: 0182684363 e-mail:stingeo2@tiscali.it

COMUNE DI VENTIMIGLIA

PROVINCIA DI IMPERIA

CAVA BERGAMASCA 15 IM

PROGETTO DI VARIANTE AL PIANO DI COLTIVAZIONE
APPROVATO CON DGR 2680/2006
AI SENSI DELL'art. 28 comma 1 bis DELLA L.R. 5 APRILE 2012 n° 12 e s.m.i.

COMPRENSIVO DEL PROGETTO DI ADEGUAMENTO IDRAULICO ALLA DGR 901 del 07.08.2015
SUAP Ventimiglia rif pratica 0022454016l-01082016-1439 prot 0002216 del 5 agosto 2016

REVISIONE	DESCRIZIONE	DATA
1		OTTOBRE 2018

Committente: SOC. FRAT.LLI CARMINATI S.P.A.

Oggetto: SCHEMA DELLA REGOLAMENTAZIONE IDROLOGICA DELLA CAVA OPERE TIPO DI REGIMAZIONE DELLE ACQUE AL TERMINE DEI LAVORI DI COLTIVAZIONE DELLA CAVA - **STATO PROGETTO DI ADEGUAMENTO**

TAVOLA N. h.08

DATA: Ottobre 2018

SCALA: 1:2000 - varie

I TECNICI:
Ing. MAURO MARCHIANO
Geol. VITTORIO VEZZARO