PLANIMETRIA DI PROGETTO FASE DI COLTIVAZIONE RIO 6
SCALA 1:500

- TRACCIATO RIO 6 A PELO LIBERO
- TRACCIATO RIO 6 -ATTRAVERSAMENTI LUNGHEZZA max 12 m
- TRACCIATO RIO 6 con copertura in grigliato pesante in putrelle
- SEZIONI DI RIFERIMENTO

Tubazione interrata per convogliamento acque di ruscellamento all'impianto di lavaggio degli inerti

TORRENTE BEVERA

RIO 6 TRATTO DI VALLE


Vasca di decantazione

SCARPATA PROVVISORIA

RIO 6 TRATTO INTERMEDIO

RIO 6 TRATTO DI MONTE

INDIVIDUAZIONE TRATTI RIO 6
SCALA 1:1000

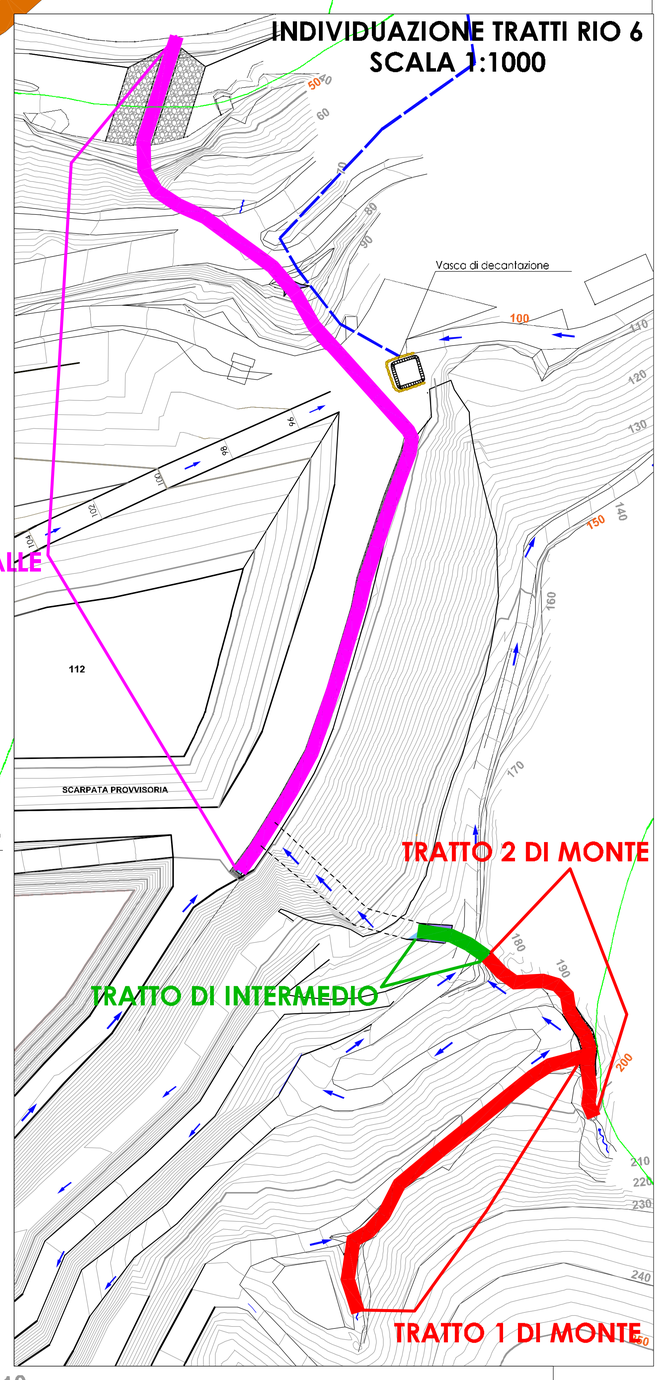

STUDIO ASSOCIATO DI
INGEGNERIA, GEOLOGIA E ARCHITETTURA
Via Cavour n.30 - 17051 - Andora (SV) tel/fax 0182684363 e-mail:stingeo2@tiscali.it

COMUNE DI VENTIMIGLIA
PROVINCIA DI IMPERIA

CAVA BERGAMASCA 15 IM

PROGETTO DI VARIANTE AL PIANO DI COLTIVAZIONE
APPROVATO CON DGR 2680/2006
AI SENSI DELL'art. 28 comma 1 bis DELLA L.R. 5 APRILE 2012 n° 12 e s.m.i.

COMPRENSIVO DEL PROGETTO DI ADEGUAMENTO IDRAULICO ALLA DGR 901 del 07.08.2015
SUAP Ventimiglia rif pratica 0022540161-01082016-1439 prot 0002216 del 5 agosto 2016

REVISIONE	DESCRIZIONE	DATA
1		OTTOBRE 2018

Committente: SOC. FRAT.LLI CARMINATI S.P.A.

Oggetto: **PLANIMETRIA** DI PROGETTO DELLE OPERE DI SISTEMAZIONE IDRAULICA STATO INTERMEDIO - **RIO 6**

TAVOLA N. h.11

DATA: Ottobre 2018

SCALA: 1:2000 - varie

TECNICI:
Ing. MAURO MARCHIANO
Geol. VITTORIO VEZZARO