


PROFILO RIO 6 TRATTO 1 DI MONTE - SCALA 1:200

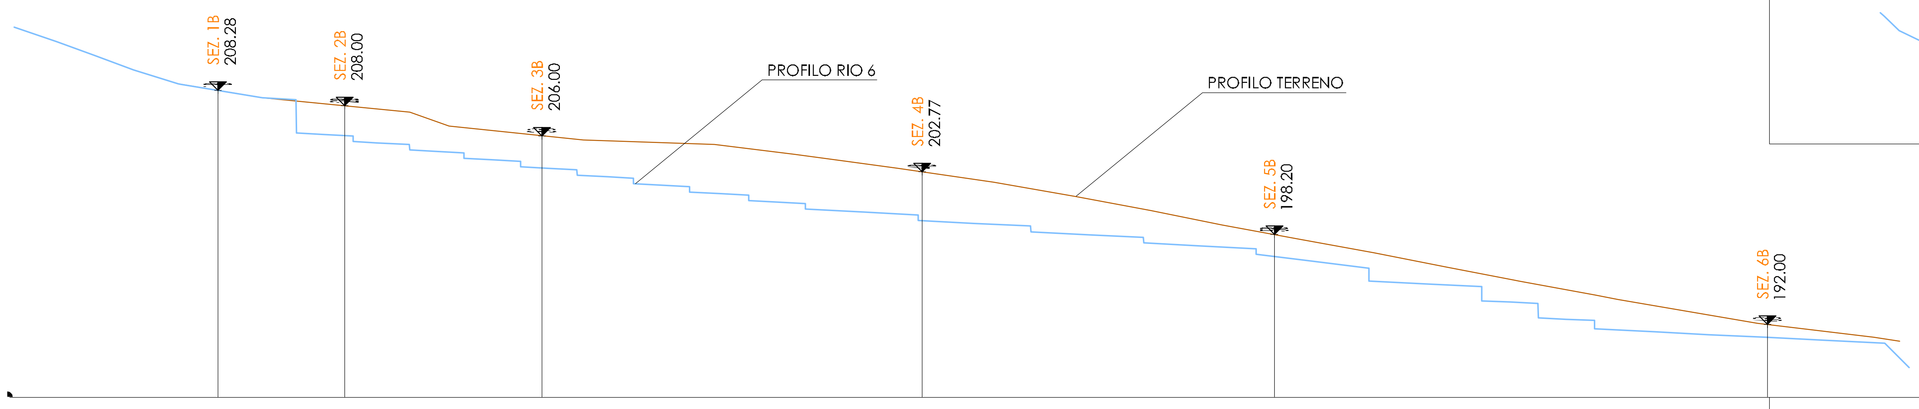


PROFILO TRATTO 2 DI MONTE E INTERMEDIO - SCALA 1:200

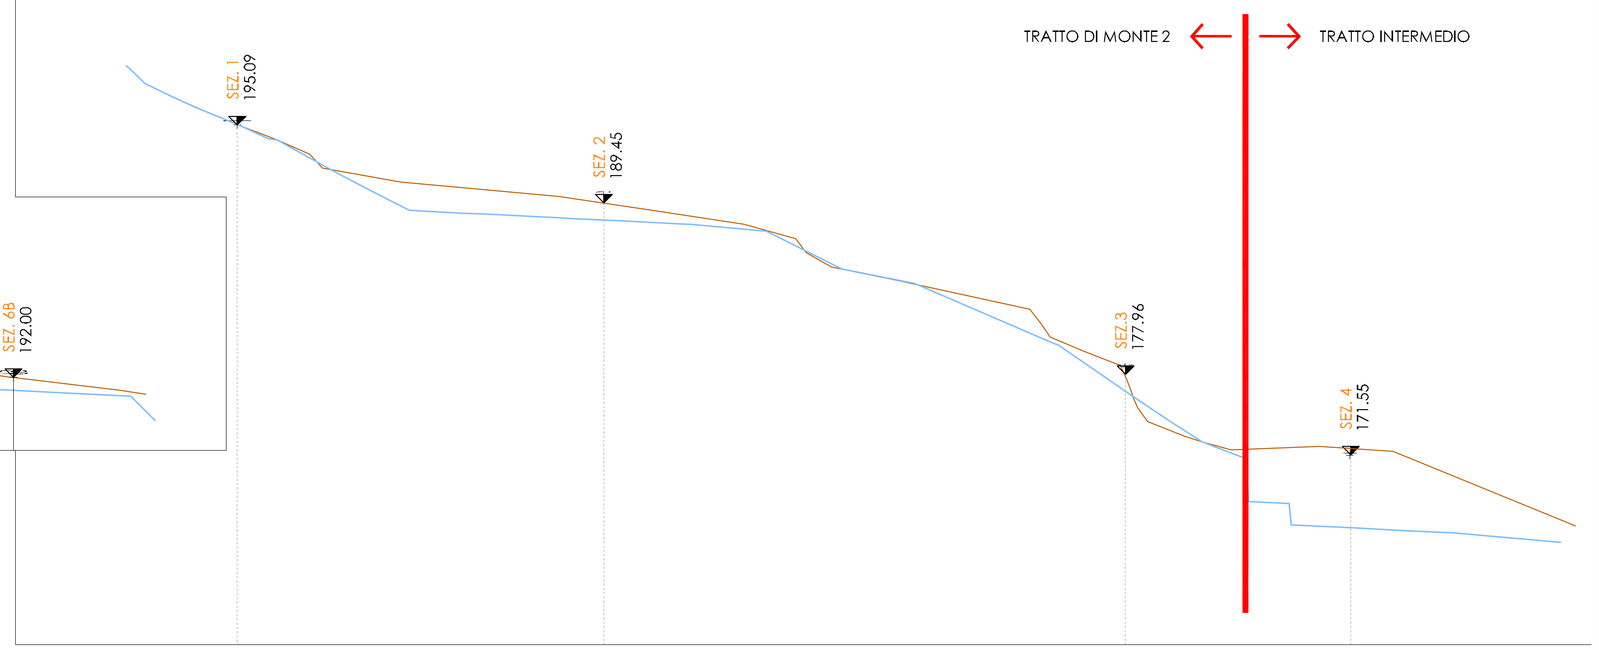


SEZIONE 1 B - SCALA 1:100

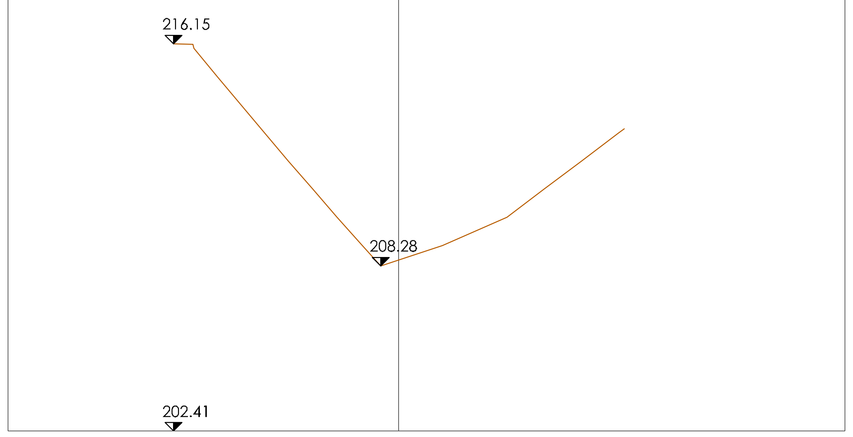


SEZIONE 4 B - SCALA 1:100

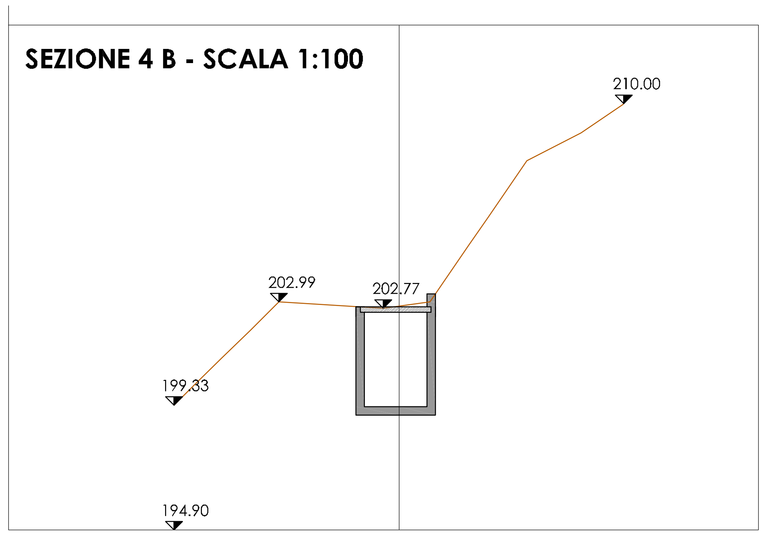


SEZIONE 1 - SCALA 1:100

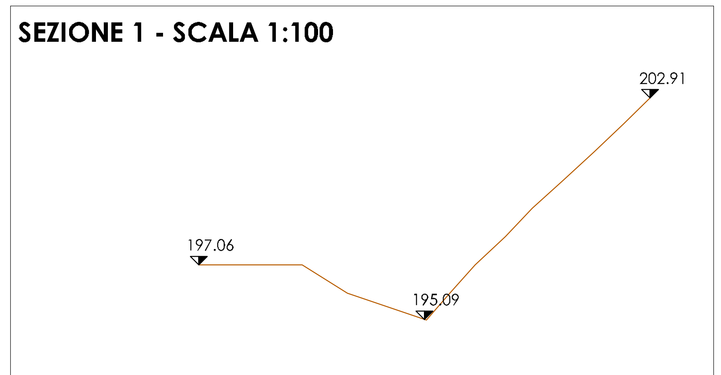


SEZIONE 4 - SCALA 1:100

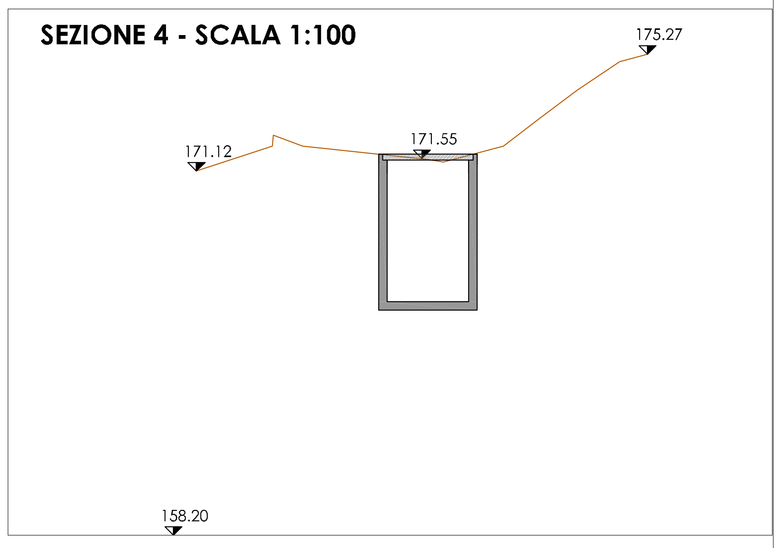


SEZIONE 2 B - SCALA 1:100

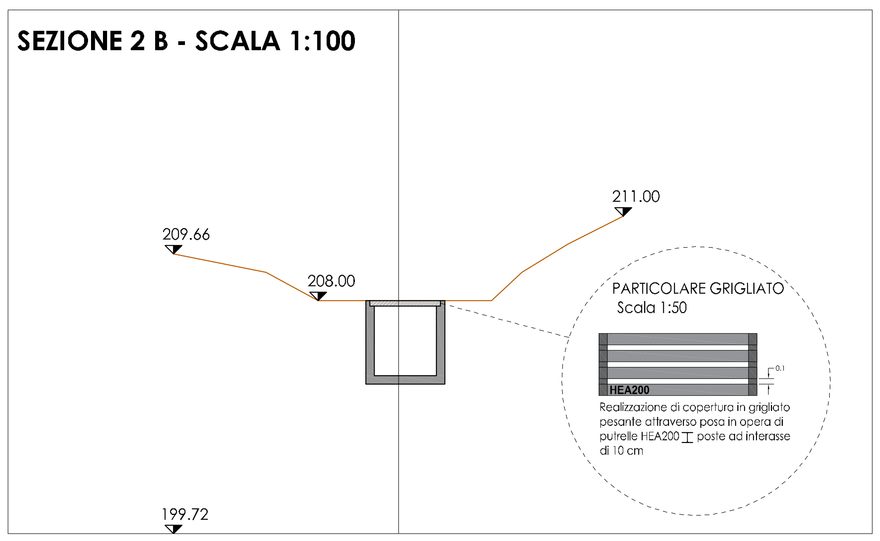


SEZIONE 5 B - SCALA 1:100

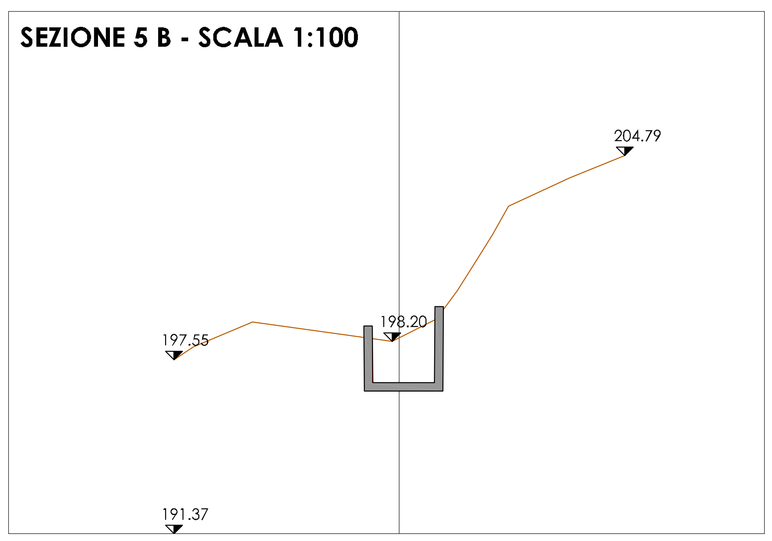


SEZIONE 2 - SCALA 1:100

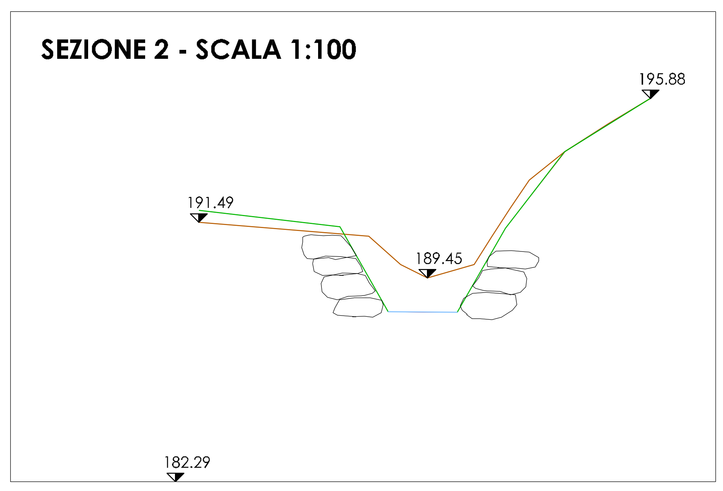


SEZIONE 3 B - SCALA 1:100

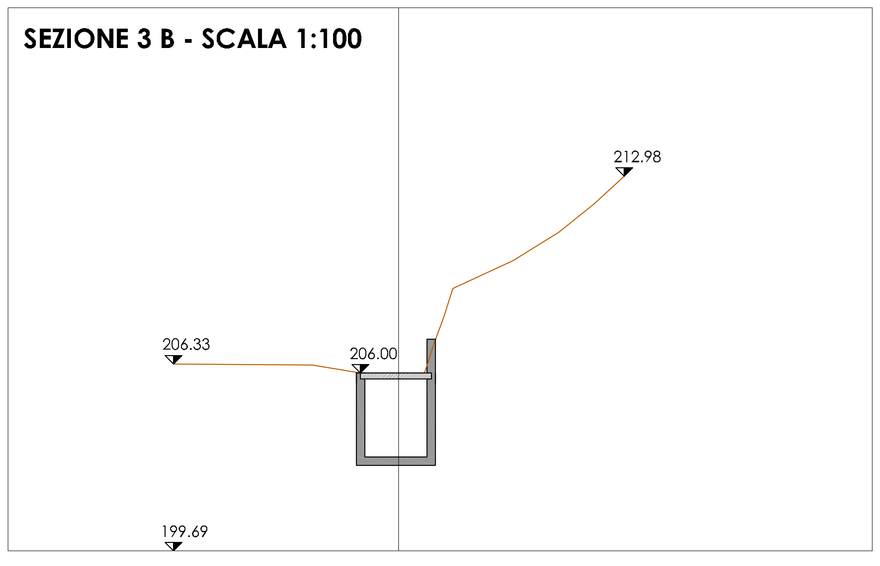

SEZIONE 6 B - SCALA 1:100

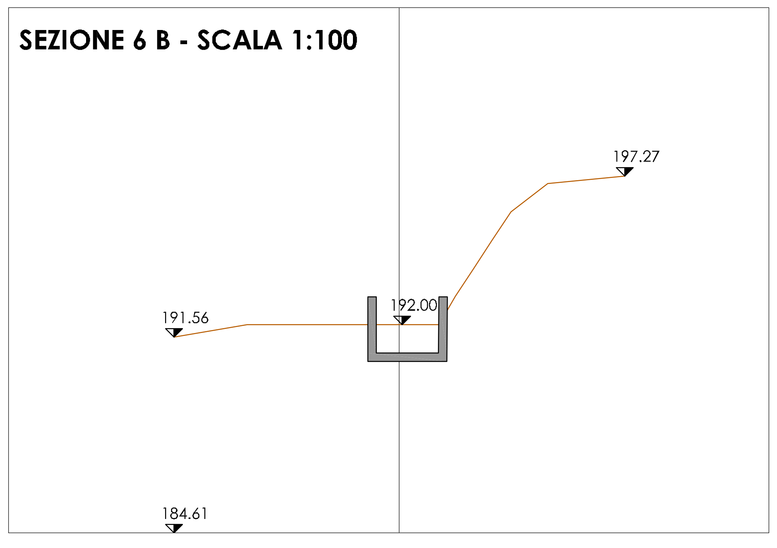

SEZIONE 3 - SCALA 1:100

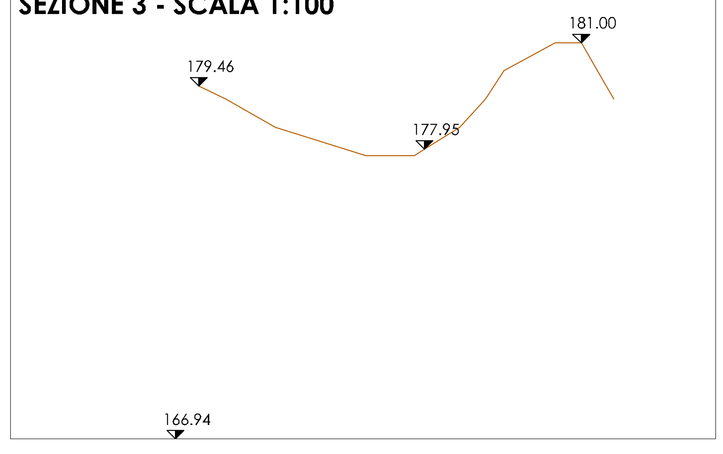

STUDIO ASSOCIATO DI
INGEGNERIA, GEOLOGIA E ARCHITETTURA
Via Cavour n.30 - 17051 - Andora (SV) tel/fax 0182684363 e-mail:stingeo2@tiscali.it

COMUNE DI VENTIMIGLIA

PROVINCIA DI IMPERIA

CAVA BERGAMASCA 15 IM

PROGETTO DI VARIANTE AL PIANO DI COLTIVAZIONE
APPROVATO CON DGR 2680/2006
AI SENSI DELL'art. 28 comma 1 bis DELLA L.R. 5 APRILE 2012 n° 12 e s.m.i.

COMPRENSIVO DEL PROGETTO DI ADEGUAMENTO IDRAULICO ALLA DGR 901 del 07.08.2015
SUAP Ventimiglia rif pratica 002245040161-01082016-1439 prot 0002216 del 5 agosto 2016

REVISIONE	DESCRIZIONE	DATA
1		OTTOBRE 2018

Committente: SOC. FRAT.LLI CARMINATI S.P.A.

Oggetto: **PROFILI E SEZIONI RIO 6 TRATTO DI MONTE E INTERMEDIO** DI PROGETTO DELLE OPERE DI SISTEMAZIONE IDRAULICA STATO INTERMEDIO.

TAVOLA N. h.12

DATA: Ottobre 2018

SCALA: varie

TECNICI:
Ing. MAURO MARCHIANO
Geol. VITTORIO VEZZARO