


PROFILO TRATTO di VALLE - SCALA 1:200

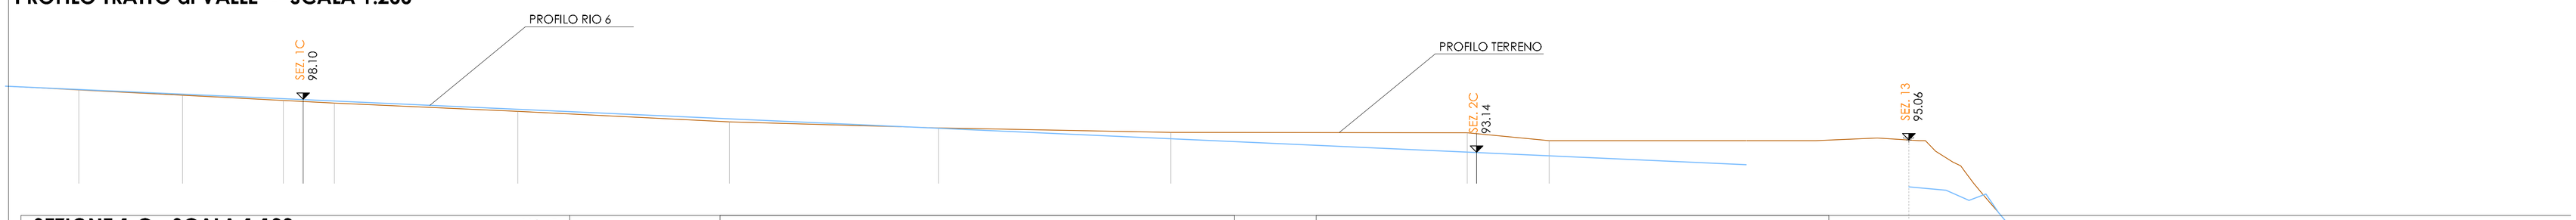


SEZIONE 1 C - SCALA 1:100

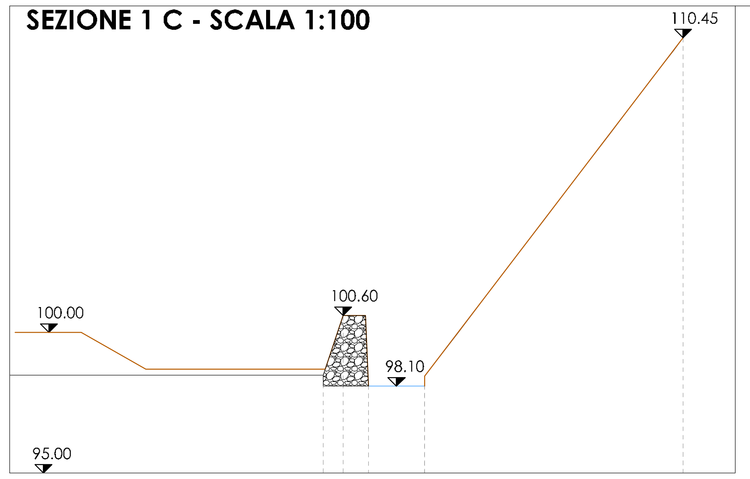


SEZIONE 13 - SCALA 1:100

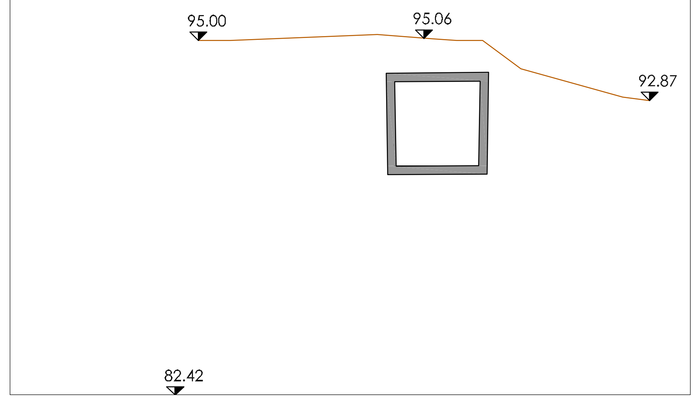


SEZIONE 16 - SCALA 1:100

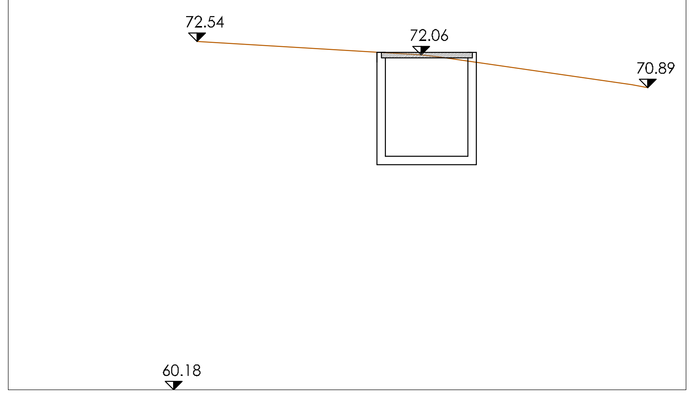


SEZIONE 14 - SCALA 1:100

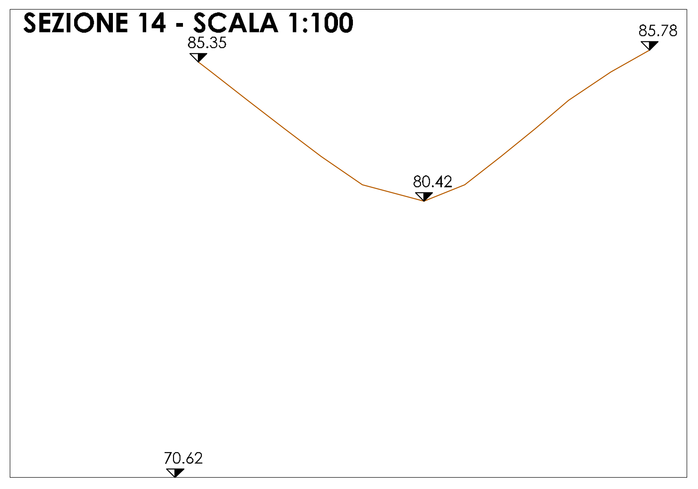


SEZIONE 17 - SCALA 1:100

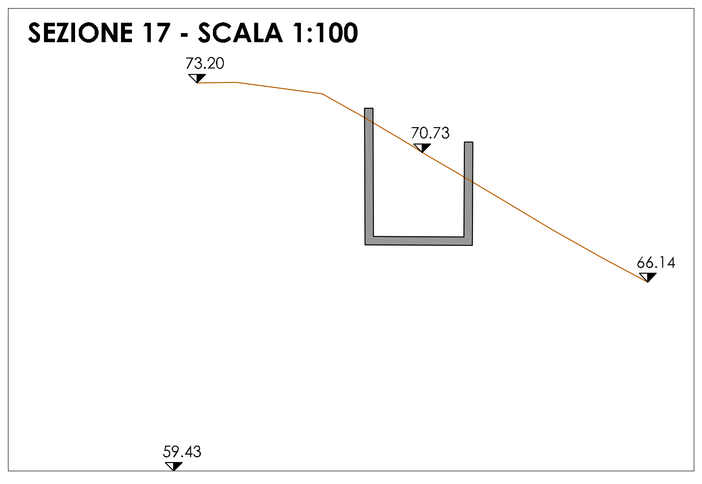


SEZIONE 2 C - SCALA 1:100

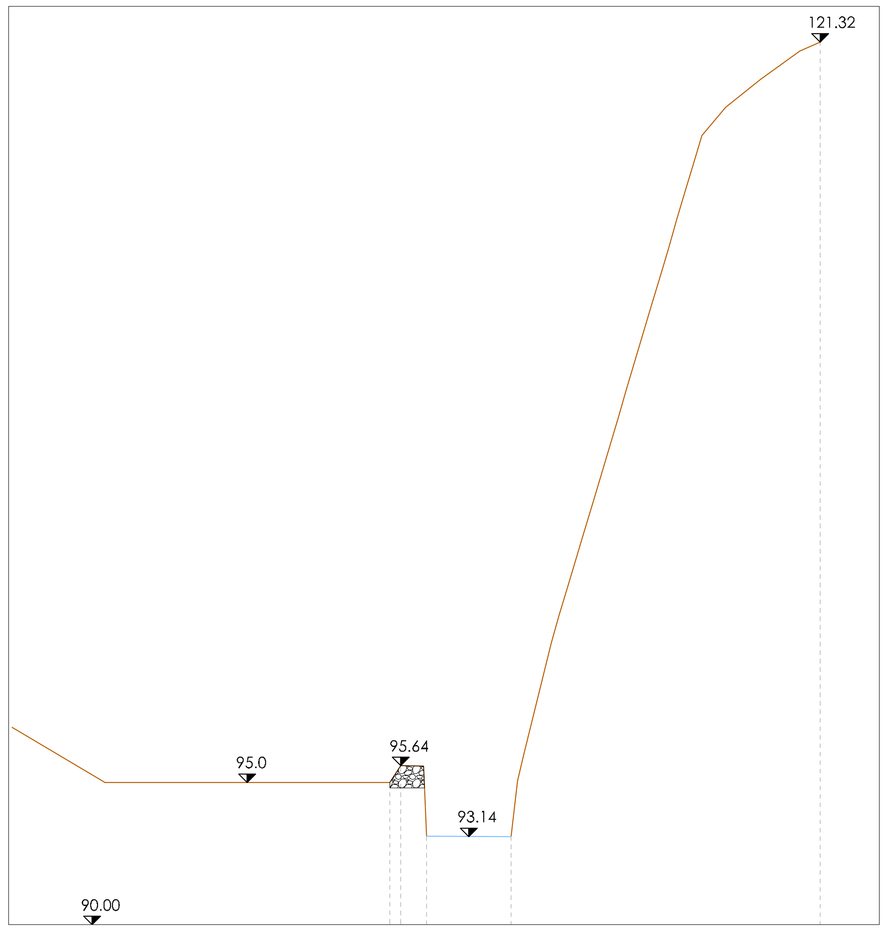

SEZIONE 15 - SCALA 1:100

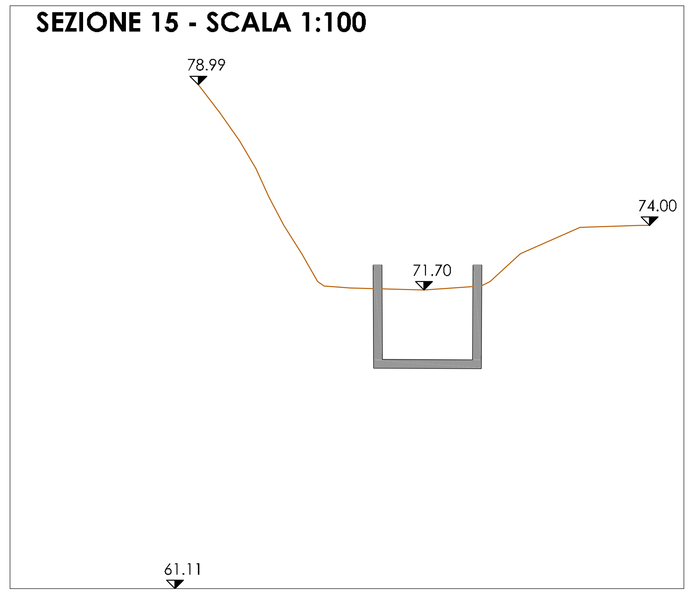

SEZIONE 18 - SCALA 1:100

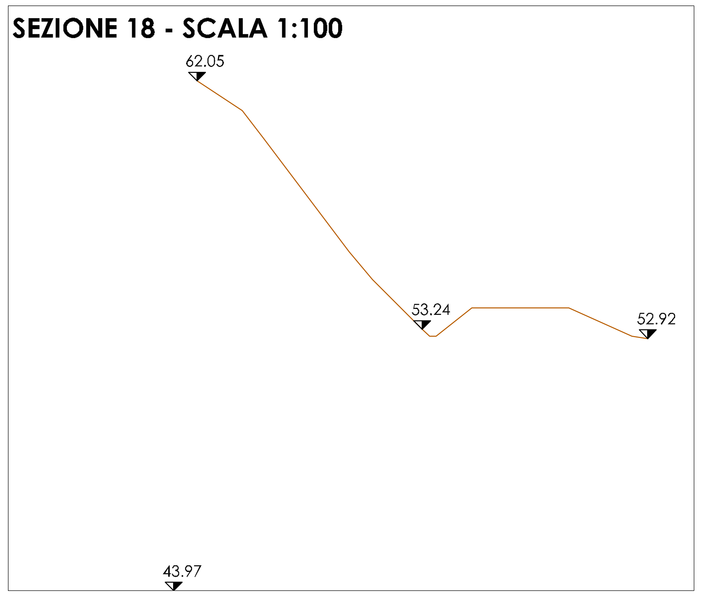

SEZIONE 19 - SCALA 1:100

