PLANIMETRIA DI PROGETTO RIO 6 STATO FINALE
SCALA 1:500

TRACCIATO RIO 6 A PELO LIBERO

TRACCIATO RIO 6 con copertura in grigliato pesante in putrelle

TRACCIATO RIO 6 -ATTRAVERSAMENTI LUNGHEZZA max 12 m


SEZIONI DI RIFERIMENTO

RIO 6 TRATTO DI VALLE

RIO 6 TRATTO INTERMEDIO

RIO 6 TRATTO DI MONTE

INDIVIDUAZIONE TRATTI RIO 6
SCALA 1:1000

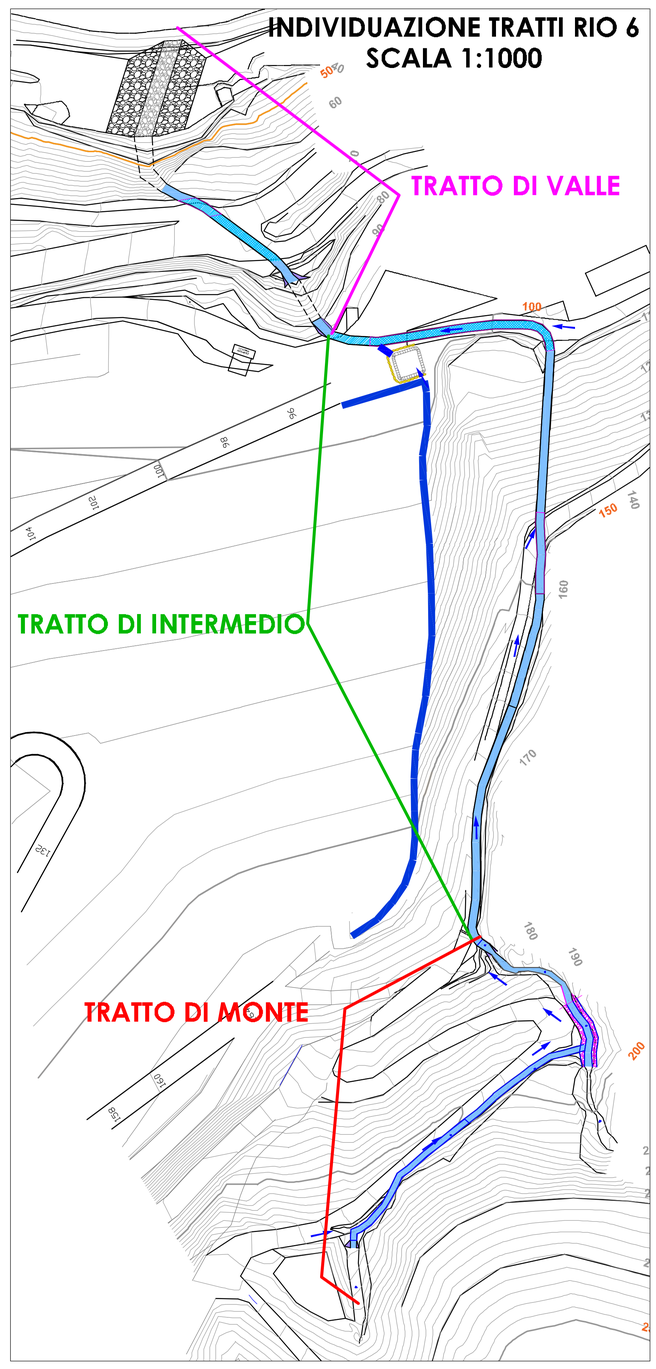

STUDIO ASSOCIATO DI
INGEGNERIA, GEOLOGIA E ARCHITETTURA
Via Cavour n.30 - 17051 - Andora (SV) tel/fax 0182684363 e-mail:stingeo2@tiscali.it

COMUNE DI VENTIMIGLIA
PROVINCIA DI IMPERIA

CAVA BERGAMASCA 15 IM

PROGETTO DI VARIANTE AL PIANO DI COLTIVAZIONE
APPROVATO CON DGR 2680/2006
AI SENSI DELL'art. 28 comma 1 bis DELLA L.R. 5 APRILE 2012 n° 12 e s.m.i.

COMPRENSIVO DEL PROGETTO DI ADEGUAMENTO IDRAULICO ALLA DGR 901 del 07.08.2015
SUAP Ventimiglia rif pratica 0022454016l-01082016-1439 prot 0002216 del 5 agosto 2016

REVISIONE	DESCRIZIONE	DATA
1		OTTOBRE 2018

Committente: SOC. FRAT.LLI CARMINATI S.P.A.

Oggetto: **PLANIMETRIA** DI PROGETTO **RIO 6** DELLE OPERE DI SISTEMAZIONE IDRAULICA STATO FINALE.

TAVOLA N. h.14

DATA: OTTOBRE 2018

SCALA: 1:2000 - varie

I TECNICI:
Ing. MAURO MARCHIANO
Geol. VITTORIO VEZZARO