


PROFILO RIO 3 - SCALA 1:200

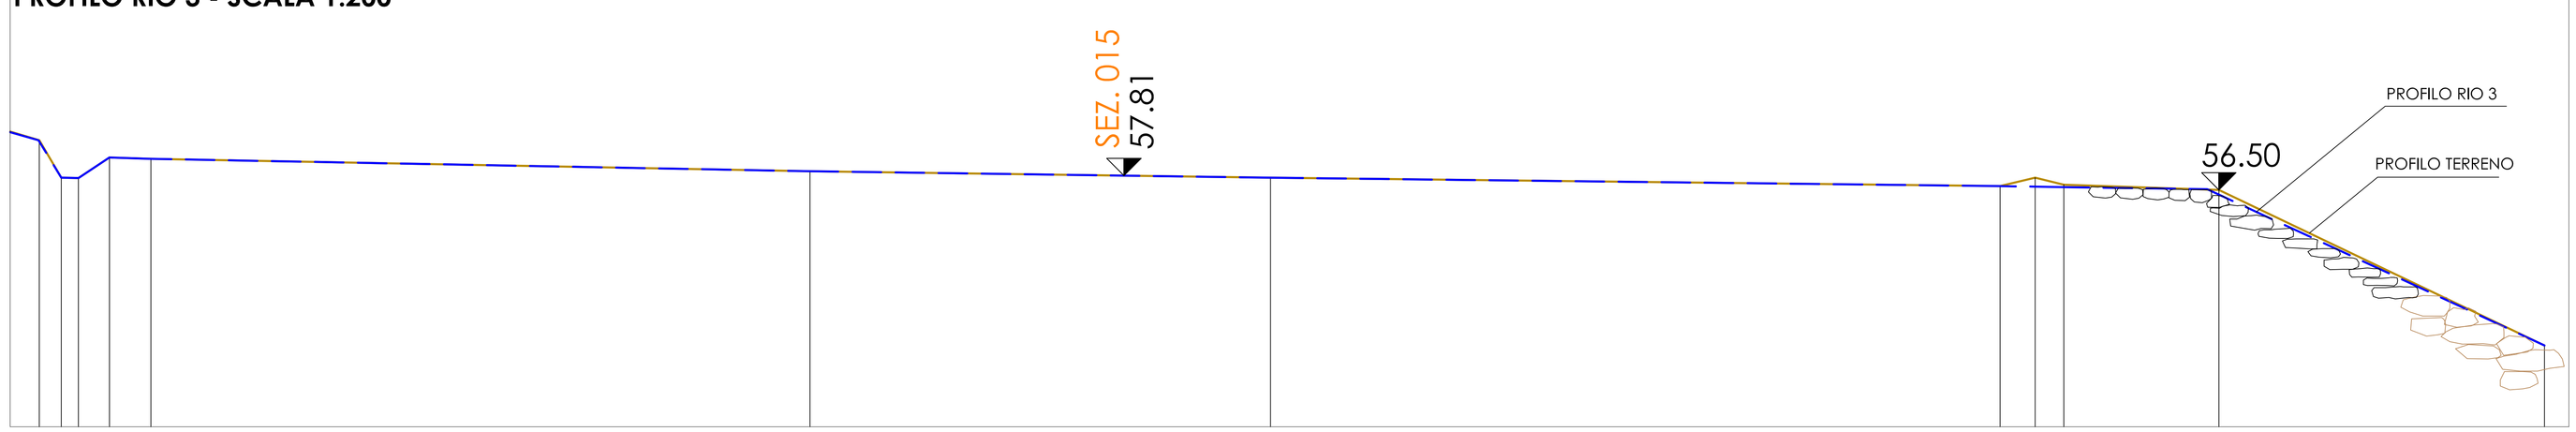


PLANIMETRIA DI PROGETTO RIO 3 - SCALA 1:500

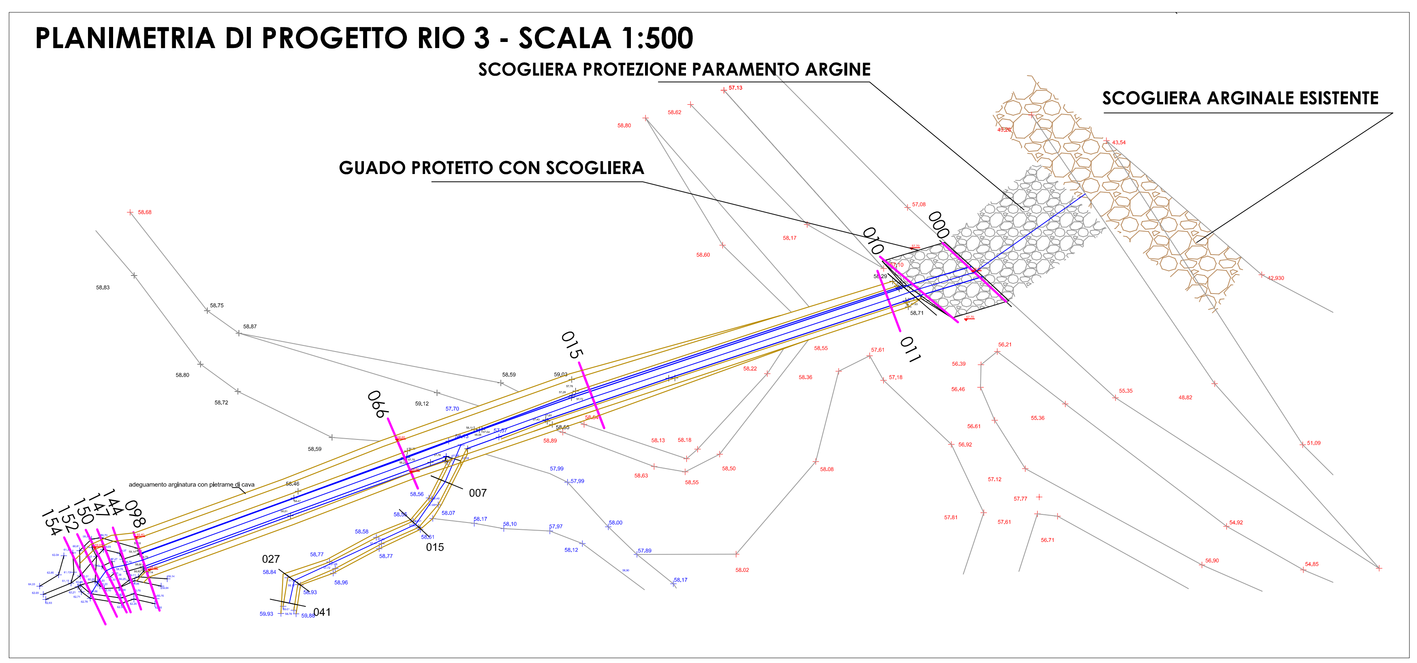

SEZIONE 016 - SCALA 1:100

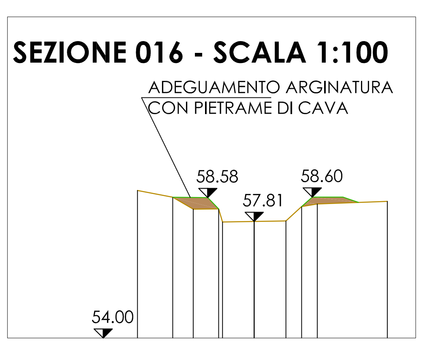

SEZIONE TIPO GUARDO PROTETTO CON SCOGLIERA

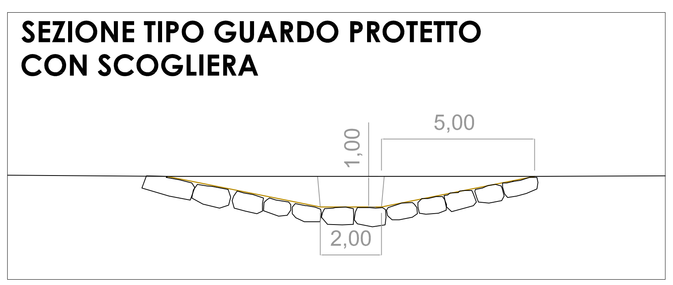

STUDIO ASSOCIATO DI
INGEGNERIA, GEOLOGIA E ARCHITETTURA
Via Cavour n.30 - 17051 - Andora (SV) tel/fax: 0182684363 e-mail:stingeo2@tiscali.it

COMUNE DI VENTIMIGLIA

PROVINCIA DI IMPERIA

CAVA BERGAMASCA 15 IM

PROGETTO DI VARIANTE AL PIANO DI COLTIVAZIONE
APPROVATO CON DGR 2680/2006
AI SENSI DELL'art. 28 comma 1 bis DELLA L.R. 5 APRILE 2012 n° 12 e s.m.i.

COMPRENSIVO DEL PROGETTO DI ADEGUAMENTO IDRAULICO ALLA DGR 901 del 07.08.2015
SUAP Ventimiglia rif pratica 00224540161-01082016-1439 prot 0002216 del 5 agosto 2016

REVISIONE	DESCRIZIONE	DATA

Committente: SOC. FRAT.LLI CARMINATI S.P.A.

Oggetto: PLANIMETRIA PROFILO E SEZIONI **RIO 3** DI PROGETTO DELLE OPERE DI SISTEMAZIONE IDRAULICA.

TAVOLA N. h.18

DATA: Ottobre 2018

SCALA: varie

I TECNICI:
Ing. MAURO MARCHIANO
Geol. VITTORIO VEZZARO