


PROFILO RIO 4 - SCALA 1:200

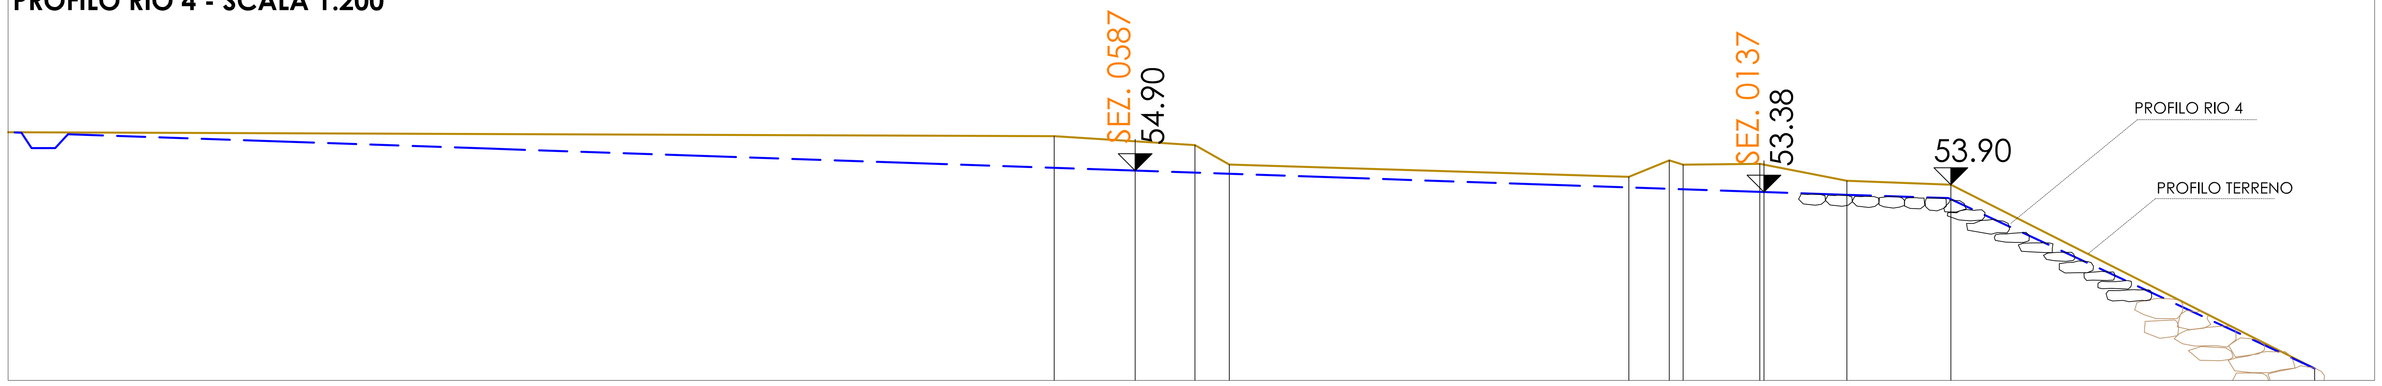


PLANIMETRIA DI PROGETTO RIO 4 - SCALA 1:500

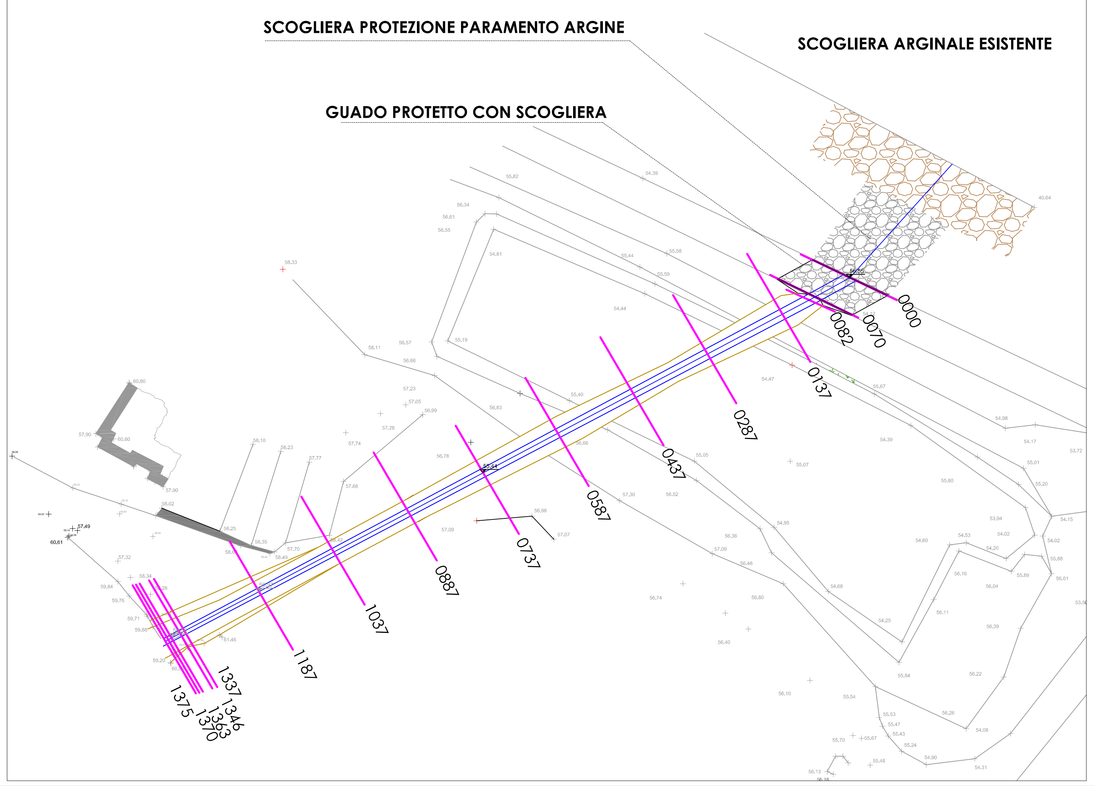


SEZIONE 0137 - SCALA 1:100

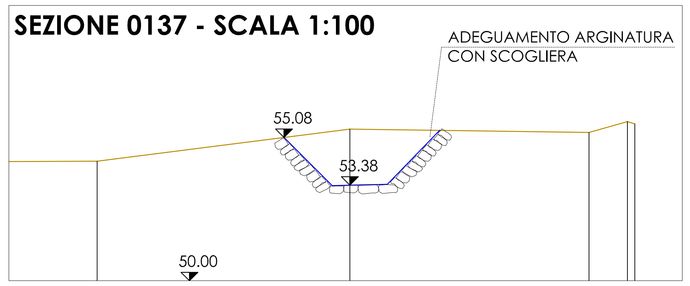

SEZIONE 0137 - SCALA 1:100

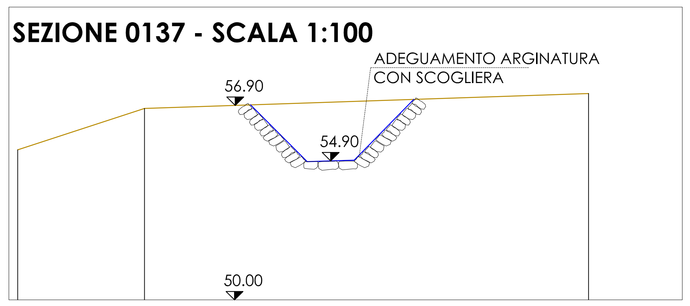

SEZIONE TIPO GUARDO PROTETTO CON SCOGLIERA

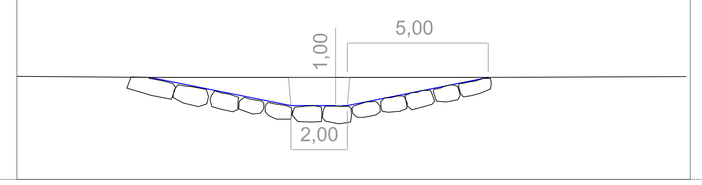

STUDIO ASSOCIATO DI
INGEGNERIA, GEOLOGIA E ARCHITETTURA
Via Cavour n.30 - 17051 - Andora (SV) tel/fax: 0182684363 e-mail:stingeo2@tiscali.it

COMUNE DI VENTIMIGLIA

PROVINCIA DI IMPERIA

CAVA BERGAMASCA 15 IM

PROGETTO DI VARIANTE AL PIANO DI COLTIVAZIONE
APPROVATO CON DGR 2680/2006
AI SENSI DELL'art. 28 comma 1 bis DELLA L.R. 5 APRILE 2012 n° 12 e s.m.i.

COMPRENSIVO DEL PROGETTO DI ADEGUAMENTO IDRAULICO ALLA DGR 901 del 07.08.2015
SUAP Ventimiglia rif pratica 0022454016l-01082016-1439 prot 0002216 del 5 agosto 2016

REVISIONE	DESCRIZIONE	DATA
1		OTTOBRE 2018

Committente: SOC. FRAT.LLI CARMINATI S.P.A.

Oggetto: PLANIMETRIA PROFILI E SEZIONI **RIO 4** DI PROGETTO DELLE OPERE DI SISTEMAZIONE IDRAULICA.

TAVOLA N.		I TECNICI:
h.19		Ing. MAURO MARCHIANO Geol. VITTORIO VEZZARO
	DATA: Ottobre 2018 / SCALA: Varie	