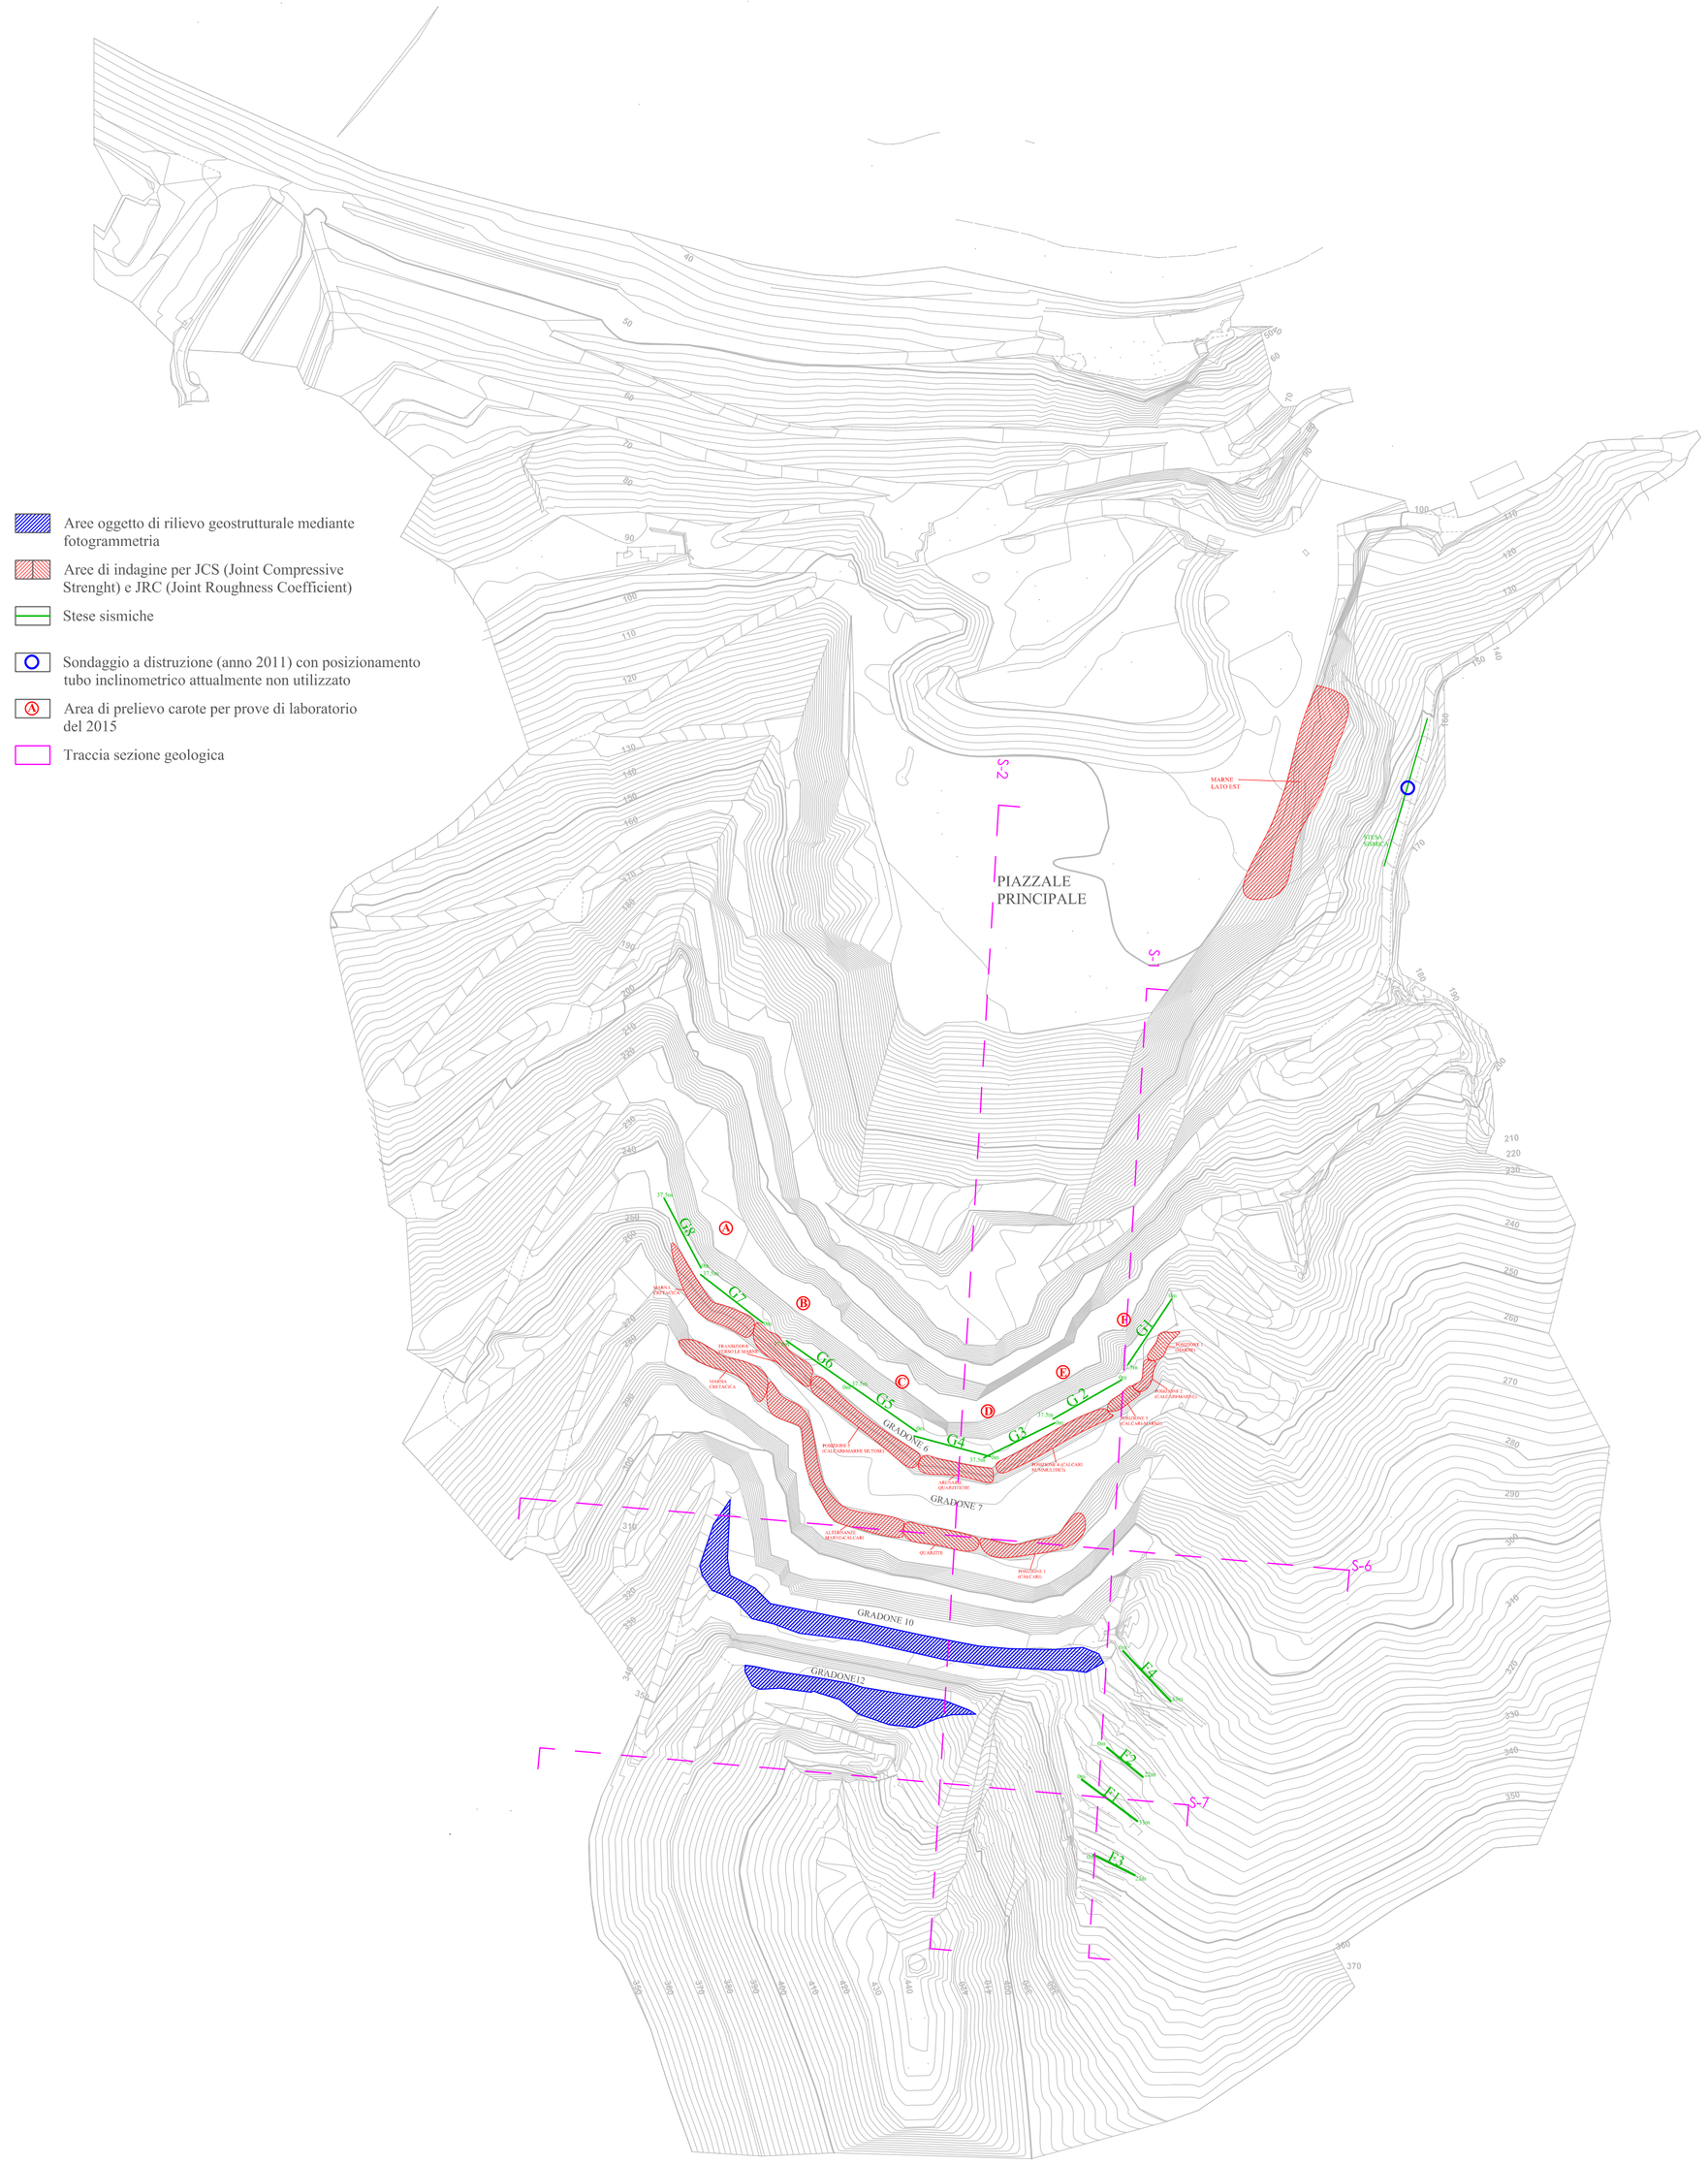



STUDIO ASSOCIATO DI
INGEGNERIA, GEOLOGIA E ARCHITETTURA
Via Cavour n.30 - 17051 - Andora (SV) tel/fax: 0182684363 e-mail:stingeo@libero.it

# COMUNE DI VENTIMIGLIA

PROVINCIA DI IMPERIA

# CAVA BERGAMASCA 15 IM

## PROGETTO DI VARIANTE AL PIANO DI COLTIVAZIONE APPROVATO CON DGR 2680/2006

AI SENSI DELL'art. 28 comma 1 bis DELLA L.R. 5 APRILE 2012 n° 12 e s.m.i.

COMPRENSIVO DEL PROGETTO DI ADEGUAMENTO IDRAULICO ALLA DGR 901 del 07.08.2015
SUAP Ventimiglia rif pratica 00224540161-01082016-1439 prot 0002216 del 5 agosto 2016

| REVISIONE | DESCRIZIONE | DATA |
|---|---|---|
| 1 | | OTTOBRE 2018 |
| | | |
| | | |

Committente: SOC. FRAT.LLI CARMINATI S.P.A.

Oggetto: Carta ubicazione indagini

| TAVOLA N. | | TECNICO: |
|---|---|---|
| g.05 | | Geol. VITTORIO VEZZARO<br>Ing. MAURO MARCHIANO |
| | DATA: OTTOBRE 2018 / SCALA: 1:2000 | |