
PLANIMETRIA AREA VASCHE DI DECANTAZIONE

SCALA 1:2000

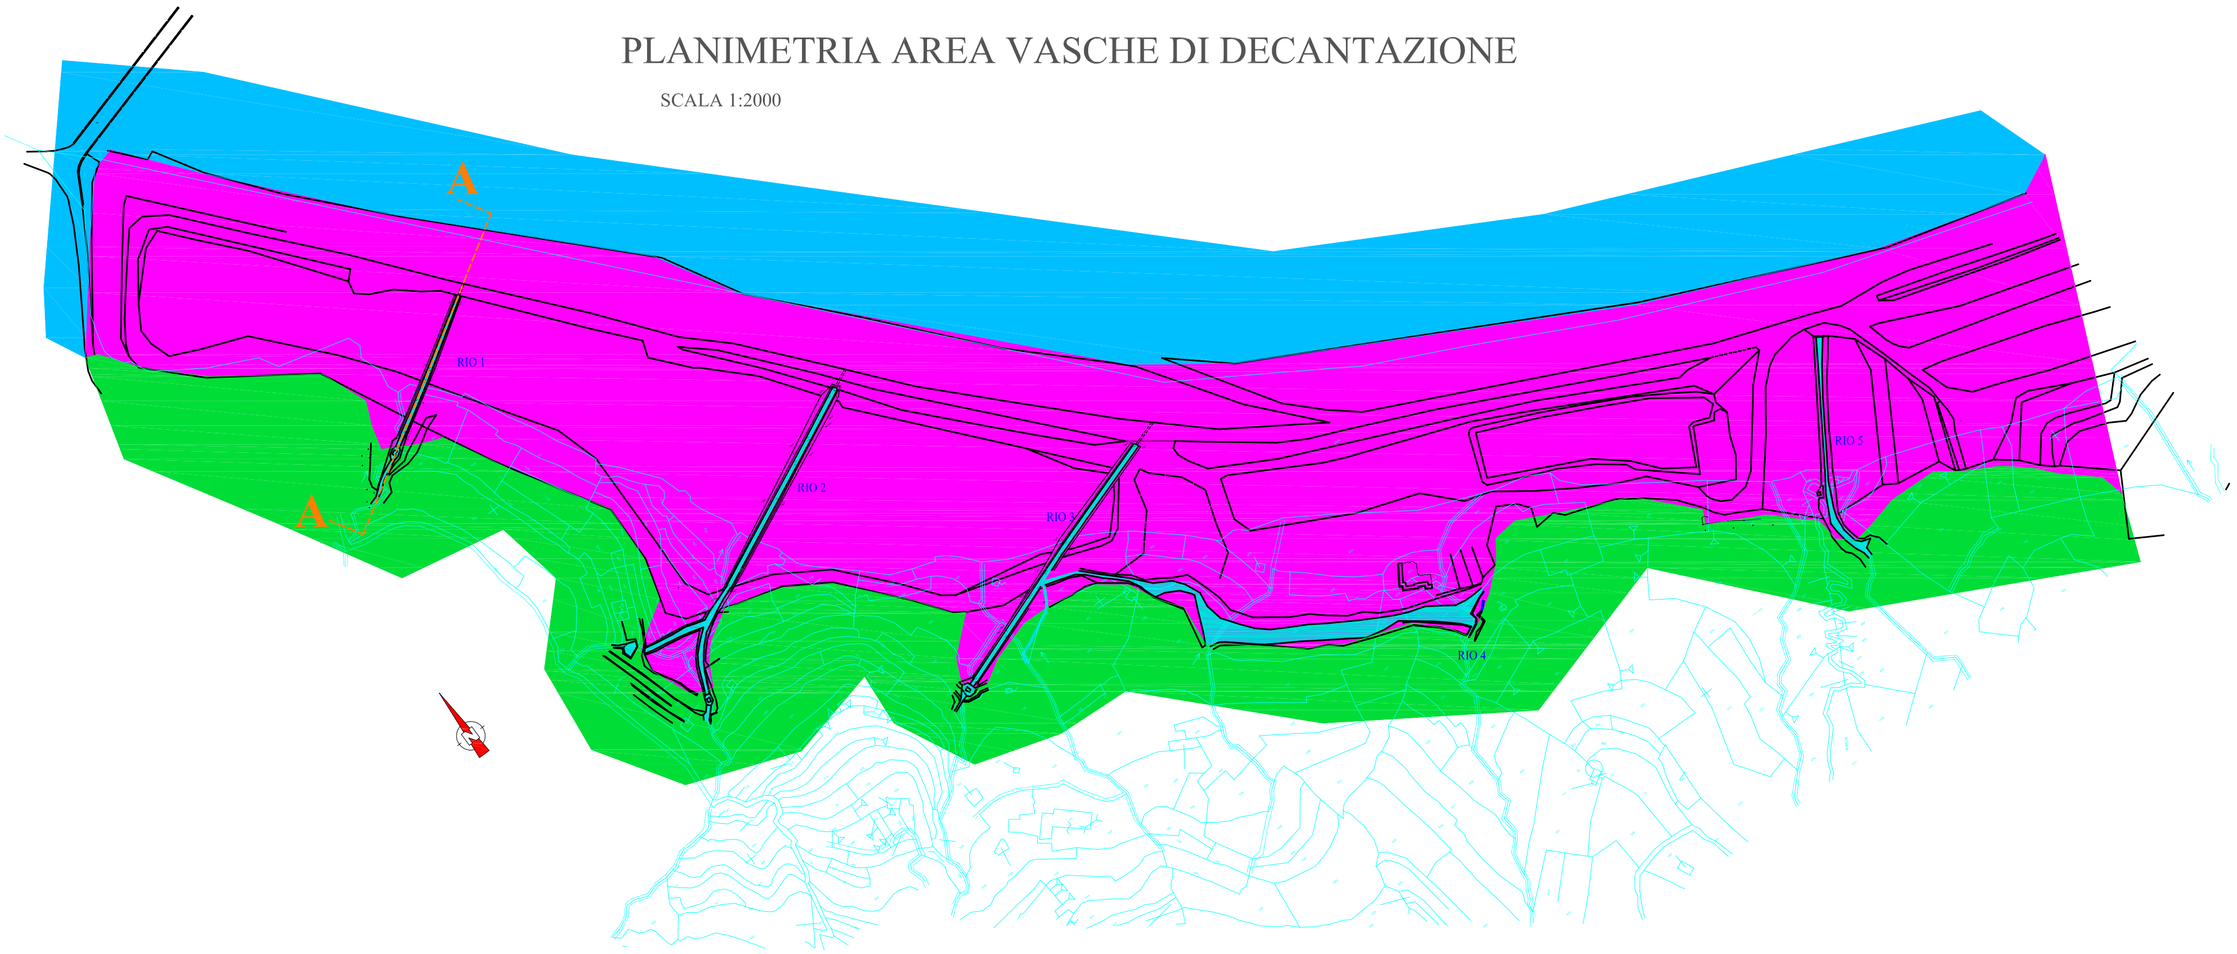

- MAPPA CATASTALE
- SEZIONE AA
- DEPOSITI ALLUVIONALI
- MATERIALE DI RIPORTO
- SUBSTRATO SUBAFFIORANTE (FLYSCH DI VENTIMIGLIA)

STUDIO ASSOCIATO DI

INGEGNERIA, GEOLOGIA E ARCHITETTURA

Via Cavour n.30 - 17051 - Andora (SV) tel/fax: 0182684363 e-mail:stingeo@libero.it

COMUNE DI VENTIMIGLIA

PROVINCIA DI IMPERIA

CAVA BERGAMASCA 15 IM

PROGETTO DI VARIANTE AL PIANO DI COLTIVAZIONE
APPROVATO CON DGR 2680/2006
AI SENSI DELL'art. 28 comma 1 bis DELLA L.R. 5 APRILE 2012 n° 12 e s.m.i.

COMPRENSIVO DEL PROGETTO DI ADEGUAMENTO IDRAULICO ALLA DGR 901 del 07.08.2015
SUAP Ventimiglia rif pratica 00224540161-01082016-1439 prot 0002216 del 5 agosto 2016

REVISIONE	DESCRIZIONE	DATA
1		OTTOBRE 2018

Committente: SOC. FRAT.LLI CARMINATI S.P.A.


Oggetto: Carta geologica bacini decantazione, Sezione AA, Sezione BB

TAVOLA N.		TECNICO:
g.08		Geol. VITTORIO VEZZARO Ing. MAURO MARCHIANO
	DATA: OTTOBRE 2018 / SCALA: VARIE	

SEZIONE AA

SCALA 1:500

- LIMO CONSOLIDATO
- RILEVATO ARGINALE
- DEPOSITI ALLUVIONALI
- SCOGLIERA ARGINALE
- SUBSTRATO ROCCIOSO
- INTERFERENZA OPERE

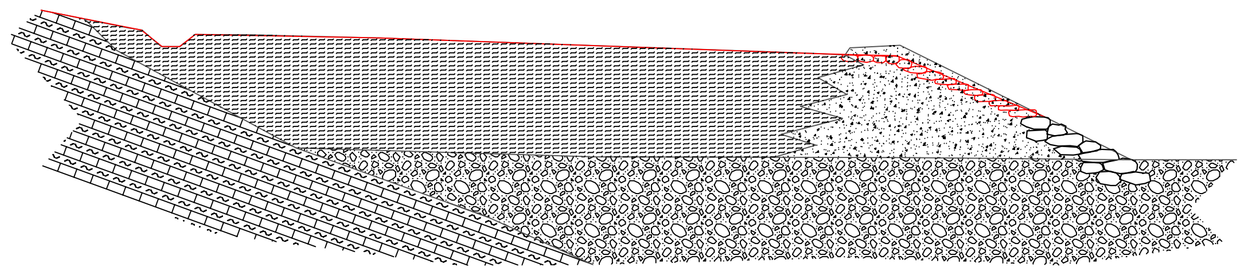

SEZIONE BB

SCALA 1:1000

- FLYSCH DI VENTIMIGLIA
- MARNE e CALCARI MARNOSI
- CALCARI e CALCARI ARENACEI

