

SCHEMA GRADONATURA FRONTE DI CAVA

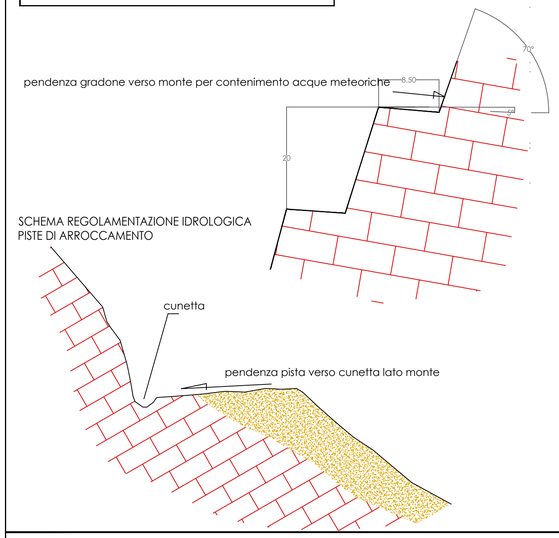


PLANIMETRIA STATO INTERMEDIO - Scala 1 : 2000

reticolo di deflusso delle acque, disposizione delle cunette di raccolta delle acque


Pozzetti di decantazione acque meteoriche dimensioni 1,5 x 1,5 m prof. 1,5 metri con cunetta di sfioroli inerti

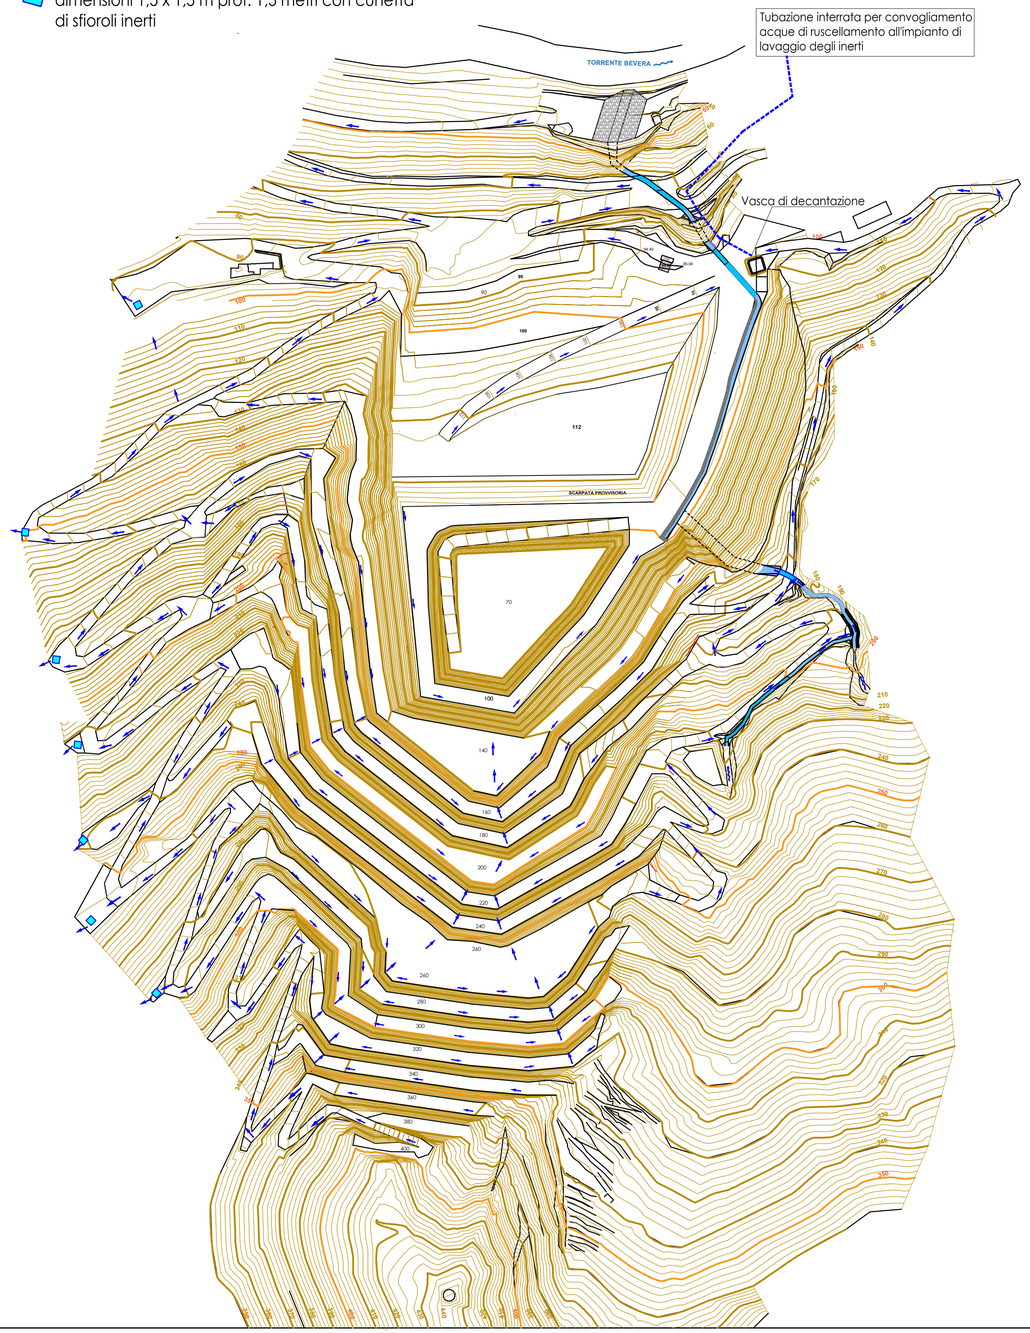


PARTICOLARE VASCA DI DECANTAZIONE
acque di ruscellamento fronte di cava

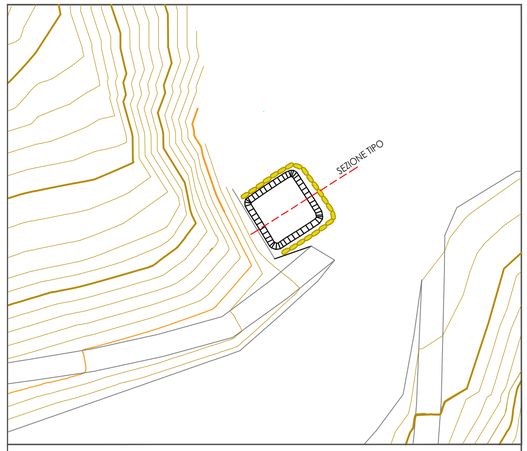

PARTICOLARI VASCA DI DECANTAZIONE

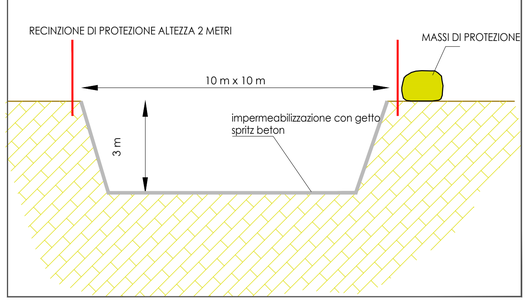

SCHEMA POZZETTI CHIARIFICATORI

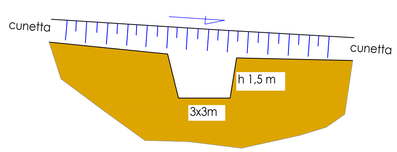

STUDIO ASSOCIATO DI
INGEGNERIA, GEOLOGIA E ARCHITETTURA
Via Cavour n.30 - 17051 - Andora (SV) tel/fax: 0182684363 e-mail:stingeo2@tiscali.it

COMUNE DI VENTIMIGLIA

PROVINCIA DI IMPERIA

CAVA BERGAMASCA 15 IM

PROGETTO DI VARIANTE AL PIANO DI COLTIVAZIONE
APPROVATO CON DGR 2680/2006
AI SENSI DELL'art. 28 comma 1 bis DELLA L.R. 5 APRILE 2012 n° 12 e s.m.i.

COMPRENSIVO DEL PROGETTO DI ADEGUAMENTO IDRAULICO ALLA DGR 901 del 07.08.2015
SUAP Ventimiglia rif pratica 00224540161-01082016-1439 prot 0002216 del 5 agosto 2016

REVISIONE	DESCRIZIONE	DATA
1		OTTOBRE 2018

Committente: SOC. FRAT.LLI CARMINATI S.P.A.

Oggetto: SCHEMA DELLA REGOLAMENTAZIONE IDROLOGICA DELLA CAVA OPERE TIPO DI REGIMAZIONE DELLE ACQUE DURANTE LO STATO DI ESERCIZIO DELLA COLTIVAZIONE DELLA CAVA - **PROGETTO OPERE DI ADEGUAMENTO**

TAVOLA N.		I TECNICI:
h.06	DATA: Ottobre 2018 / SCALA: 1:2000 - varie	Ing. MAURO MARCHIANO Geol. VITTORIO VEZZARO