

SCHEMA REGOLAMENTAZIONE IDROLOGICA PISTE DI ARROCCAMENTO
AL TERMINE DEI LAVORI

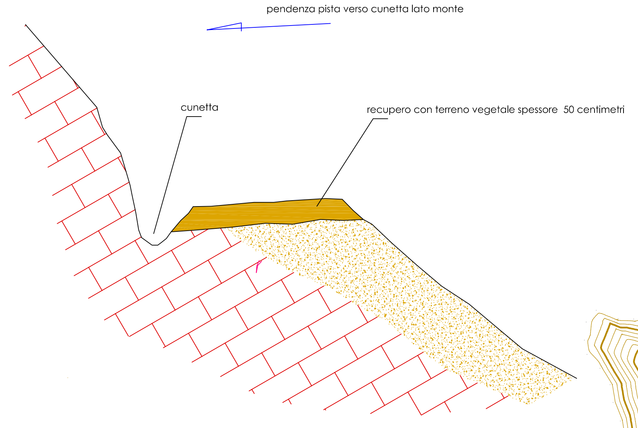


SCHEMA GRADONATURA FRONTE DI CAVA
SCHEMA SISTEMAZIONE FINALE GRADONI

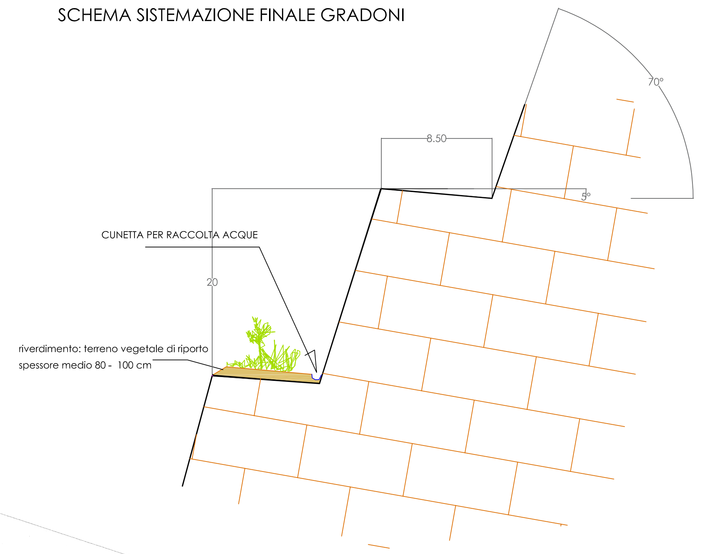


Piano di coltivazione della cava BERGAMASCA approvato con DGR n° 1229 del 22-10-99
zona bacino di decantazione

- Pozzetti di decantazione acque meteoriche dimensioni 1,5 x 1,5 m prof. 1,5 metri con cunetta di sfioroli inerti
- Reticolo di deflusso delle acque, disposizione delle cunette di raccolta delle acque
- Fossi di scolo acque meteoriche
- Canalizzazioni interrate in tubi cls autoportante o in acciaio tipo arco finsider diametro interno condotte 1,50 m


SEZIONE TIPO FOSSI DI SCOLO ACQUE METEORICHE

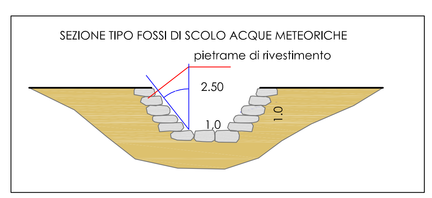


SEZIONE TIPO FOSSI DI SCOLO ACQUE METEORICHE

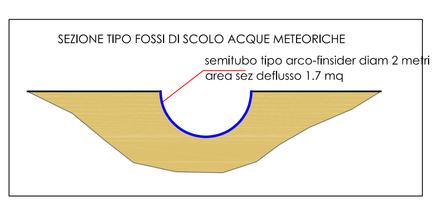

SCHEMA POZZETTI CHIARIFICATORI

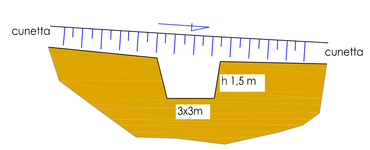

PARTICOLARI VASCA DI DECANTAZIONE

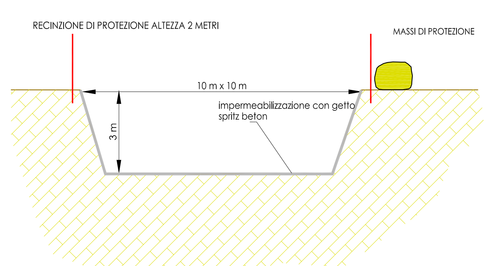

STUDIO ASSOCIATO DI
INGEGNERIA, GEOLOGIA E ARCHITETTURA
Via Cavour n.30 - 17051 - Andora (SV) tel/fax: 0182684363 e-mail:stingeo2@tiscali.it

COMUNE DI VENTIMIGLIA

PROVINCIA DI IMPERIA

CAVA BERGAMASCA 15 IM

PROGETTO DI VARIANTE AL PIANO DI COLTIVAZIONE
APPROVATO CON DGR 2680/2006
AI SENSI DELL'art. 28 comma 1 bis DELLA L.R. 5 APRILE 2012 n° 12 e s.m.i.

COMPRENSIVO DEL PROGETTO DI ADEGUAMENTO IDRAULICO ALLA DGR 901 del 07.08.2015
SUAP Ventimiglia rif pratica 00224540161-01082016-1439 prot 0002216 del 5 agosto 2016

REVISIONE	DESCRIZIONE	DATA
1		OTTOBRE 2018

Committente: SOC. FRAT.LLI CARMINATI S.P.A.

Oggetto: SCHEMA DELLA REGOLAMENTAZIONE IDROLOGICA DELLA CAVA
OPERE TIPO DI REGIMAZIONE DELLE ACQUE AL TERMINE DEI LAVORI DI COLTIVAZIONE DELLA CAVA - **OPERE APPROVATE**

TAVOLA N.		I TECNICI:
h.07		Ing. MAURO MARCHIANO Geol. VITTORIO VEZZARO
	DATA: Ottobre 2018 / SCALA: 1:2000 - varie	