


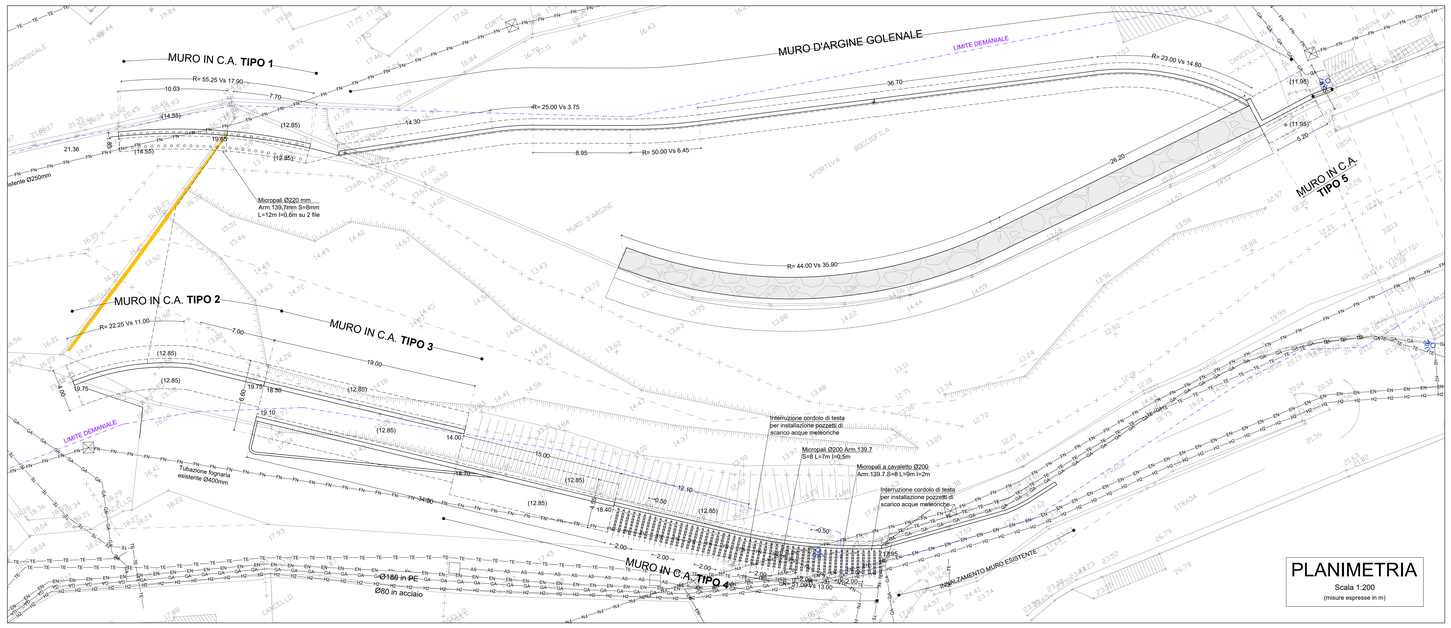


MURO TIPO 1

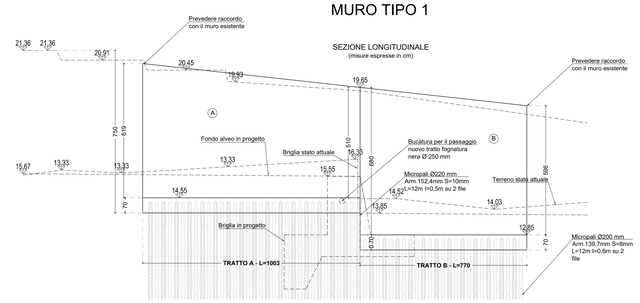


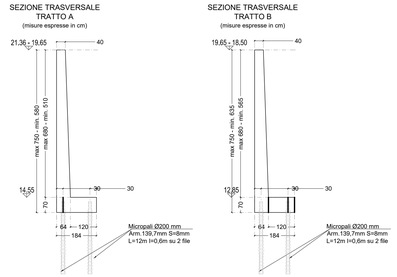


MURO TIPO 2

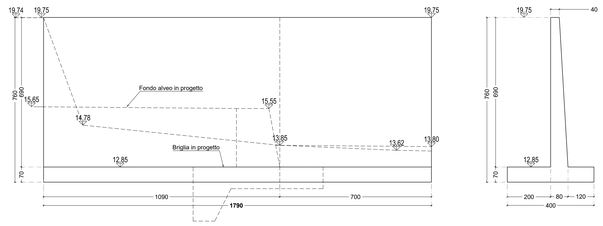


MURO TIPO 3

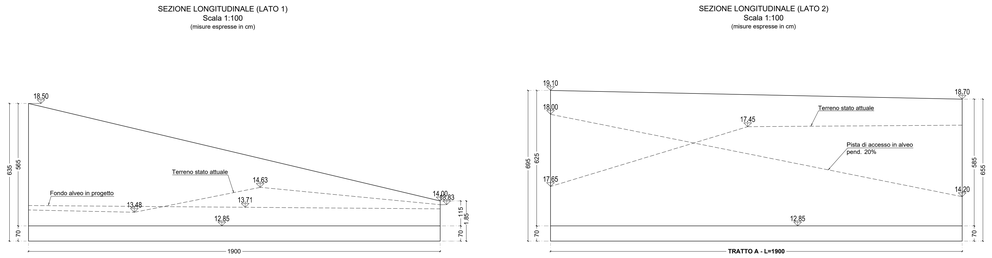


MURO TIPO 4

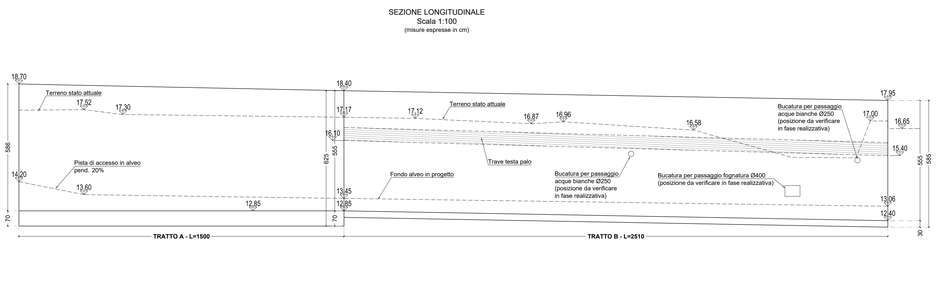


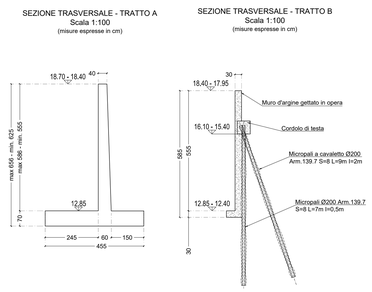


MURO TIPO 5

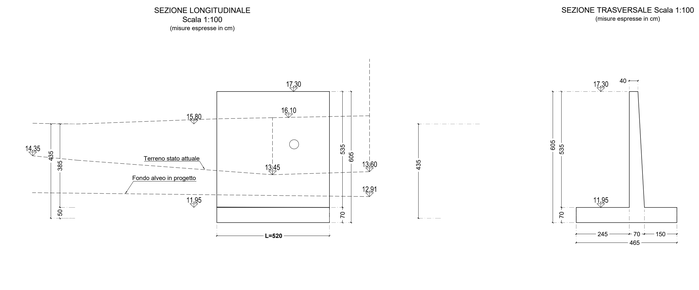

MURO ARGINE GOLENALE

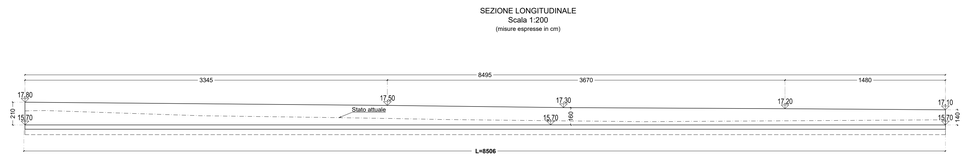

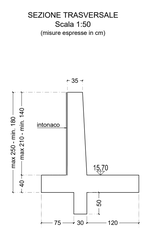

REVISIONE	DATA	DESCRIZIONE REVISIONE	REDATTO	CONTROLLATO	APPROVATO
REV.1	21/11/2016	Per Emissione			
REV.2	20/10/2017	Per Emissione			

REGIONE LIGURIA
SEGRETERIA GENERALE
Settore Infrastrutture

COMUNE DI GENOVA

Infrastrutture Recupero Energia
agenzia regionale ligure
Divisione Infrastrutture Sanità Recupero Riqualificazione

CONVENZIONE TRA REGIONE LIGURIA E INFRASTRUTTURE LIGURIA PER PROGETTAZIONI CONNESSE AGLI INTERVENTI NECESSARI ALLA REALIZZAZIONE E AL RIPRISTINO DI OPERE INFRASTRUTTURALI - ADDENDUM 17 LUGLIO 2012

ATTIVITA'
TORRENTE STURLA: SISTEMAZIONE IDRAULICA DEL TRATTO COMPRESO TRA LA BRIGLIA PRESSO VIA DELL'ARENA ED IL VIADOTTO DI CORSO EUROPA

OGGETTO
PROGETTO DEFINITIVO

TITOLO
SEZIONI, PROSPETTI E CARPENTERIA MURI D'ARGINE

TIMBRO E FIRMA

ITEC engineering S.r.l.
VIA PIO SARDANA, SN
16154 GENOVA (GE)
TEL. +39 010 87 430620 FAX +39 0187 616775
info@itec-engineering.it

16129 GENOVA
Via Antonio Cecchi 2/8-10
TEL. +39 010 5956400 FAX +39 010 5544933
www.itec-engineering.it

Ente Certificato
QM ISO 9001
EC 10 0189/04 M

TAVOLA N.
S3

REDATTO	CONTROLLATO	APPROVATO	DATA	SCALA	FORMATO	N. DOCUMENTO				REVISIONE
ITEC	FB	SB	15.11/18	VARIE	A0	I0030	ESE	DEF	STR	T003	3

Infrastrutture Recupero Energia Agenzia Regionale Ligure - I.R.E. S.p.A.
Sede Legale: Via Peschiera 16, 16122 - Genova - Italy
E-mail: info@ireliguria.it
WEB: www.ireliguria.it

DIVISIONE INFRASTRUTTURE SANITA' RECUPERO RIQUALIFICAZIONE
Via XX Settembre 41, 16121 - Genova - Italy
Tel. +39 010 5488445 - Fax +39 010 5700490
E-mail: infrastrutture@ireliguria.it

E' VIETATA A NORMA DI LEGGE LA RIPRODUZIONE, ANCHE PARZIALE, NON AUTORIZZATA DEL PRESENTE DISEGNO