


SEZIONE 1
Scala 1:200
(misure espresse in m)

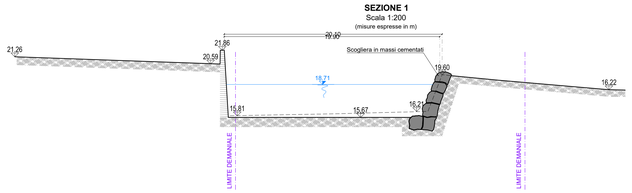


SEZIONE 3
Scala 1:200
(misure espresse in m)

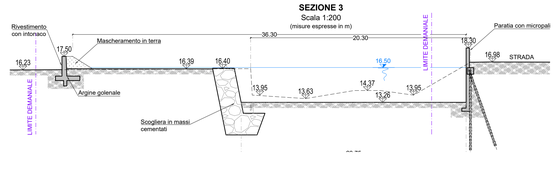


SEZIONE 5
Scala 1:200
(misure espresse in m)

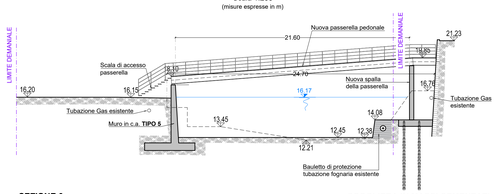


PARTICOLARE SCARICO CON VALVOLA A CLAPET PER SMALTIMENTO ACQUE DI PIATTAFORMA
Scala 1:20
(misure espresse in cm)

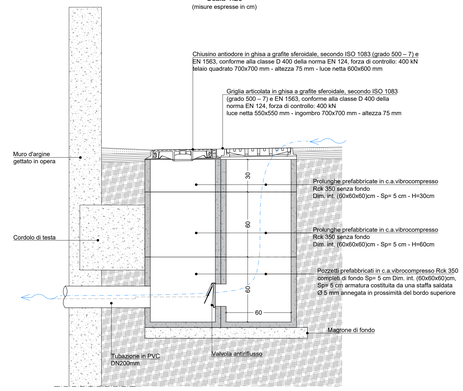


SEZIONE 2
Scala 1:200
(misure espresse in m)

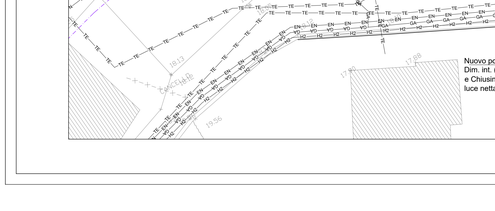


SEZIONE 4
Scala 1:200
(misure espresse in m)

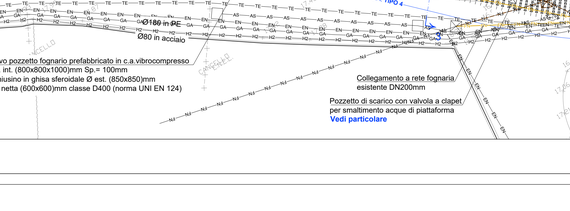

SEZIONE 6
Scala 1:100
(misure espresse in cm)

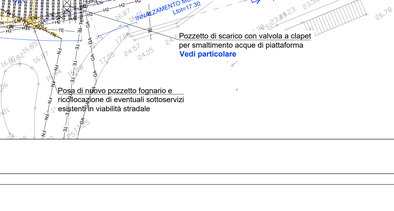

SCOGLIERA IN MASSI CEMENTATI
Scala 1:100
(misure espresse in cm)

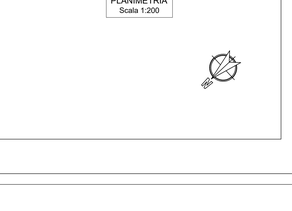

LEGENDA
- TE — RETE TELECOM
- GA — RETE GAS
- EN — RETE ELETTRICA
- HQ — RETE ACQUEDOTTO
- AS — RETE ILLUMINAZIONE PUBBLICA
- LIMITE DEMANIALE
- FN — RETE FOGNARIA ESISTENTE
- RETE FOGNARIA IN PROGETTO
- RETE FOGNARIA DA DISMETTERE

REVISIONE	DATA	DESCRIZIONE REVISIONE	REDATTO	CONTROLLATO	APPROVATO
REV.1	21/11/16	Per Emissione			
REV.2	20/10/17	Per Emissione			

REGIONE LIGURIA
SEGRETERIA GENERALE
Settore Infrastrutture

COMUNE DI GENOVA

Infrastrutture Recupero Energia
agenzia regionale ligure
Divisione Infrastrutture Sanità Recupero Riqualificazione

CONVENZIONE TRA REGIONE LIGURIA E INFRASTRUTTURE LIGURIA PER PROGETTAZIONI CONNESSE AGLI INTERVENTI NECESSARI ALLA REALIZZAZIONE E AL RIPRISTINO DI OPERE INFRASTRUTTURALI - ADDENDUM 17 LUGLIO 2012

ATTIVITA'
TORRENTE STURLA: SISTEMAZIONE IDRAULICA DEL TRATTO COMPRESO TRA LA BRIGLIA PRESSO VIA DELL'ARENA ED IL VIADOTTO DI CORSO EUROPA

OGGETTO
PROGETTO DEFINITIVO

TITOLO
PLANIMETRIA E SEZIONI TRASVERSALI STATO DI PROGETTO

TIMBRO E FIRMA

TAVOLA N.
S2

REDATTO	CONTROLLATO	APPROVATO	DATA	SCALA	FORMATO	N. DOCUMENTO				REVISIONE
ITEC	FB	SB	15/11/18	VARIE	A1L	I0030	ESE	DEF	STR	T002	3

Infrastrutture Recupero Energia Agenzia Regionale Ligure - I.R.E. S.p.A.
Sede Legale: Via Peschiera 16, 16122 - Genova - Italy
E-mail: info@miguria.it
WEB: www.ireliguria.it

DIVISIONE INFRASTRUTTURE SANITA' RECUPERO RIQUALIFICAZIONE
Via XX Settembre 41, 16121 - Genova - Italy
Tel. +39 010 5488440 - Fax +39 010 5700490
E-mail: infrastrutture@ireliguria.it

E' VIETATA A NORMA DI LEGGE LA RIPRODUZIONE, ANCHE PARZIALE, NON AUTORIZZATA DEL PRESENTE DISEGNO