Comune di Cogorno

STUDIO TECNICO ASSOCIATO
ING. SERGIO BRIZZOLARA & ING. STEFANO STURLA
via Cap. Renato Orsi, 31/20
16043 Chiavari (GE)
P.I.V.A. e C.F.: 01455710994
☎ +39 0185 370127
+39 0185 368280
✉ b3s@b3s.it – b3s@pec.b3s.it
dott. ing. Sergio Brizzolara – sergio@b3s.it
dott. ing. Stefano Sturla – stefano@b3s.it



POR FESR 2014–2020 – D.G.R. 911/2017

interventi di sistemazione idraulica con mitigazione del rischio per il tratto terminale del rio Remigiano in località Panesi

(Piano di Bacino stralcio – D.L. 180/98 e ss.mm.ii. – ambito 16)

PROGETTAZIONE DEFINITIVA

(D.Lgs. n° 50/2016 – art. 23 – c. 7)

INQUADRAMENTO CARTOGRAFICO

TAV. 01–A

SCALA varie

STABS 0711

REV.	data	motivazione
	marzo 2018	prima emissione
A	ottobre 2018	aggiornamento

il Responsabile del Procedimento

questo documento è di proprietà esclusiva – è proibita la riproduzione anche parziale e la cessione a terzi senza specifica autorizzazione

STRALCIO C.T.R.

San Salvatore n° 232054 - SCALA 1:5.000


perimetrazione bacino imbrifero rio Remigiano - S = 0,30 kmq

RIVAROLA
GRAVEGLIA
SAN LAZZARO
CHIAPPA
CASALE
POZZOLO
PANESI
BRUGLIA
CO' DI VILLA
COSTA DI
Fontana di Bruglia
CHIAVARI
ENTELLA
STRADA PROVINCIALE
SAN SALVATORE
COGORNO
Km 1
Km 2

PLANI METRI A CATASTALE

scala 1:2.000


ubicazione intervento a progetto

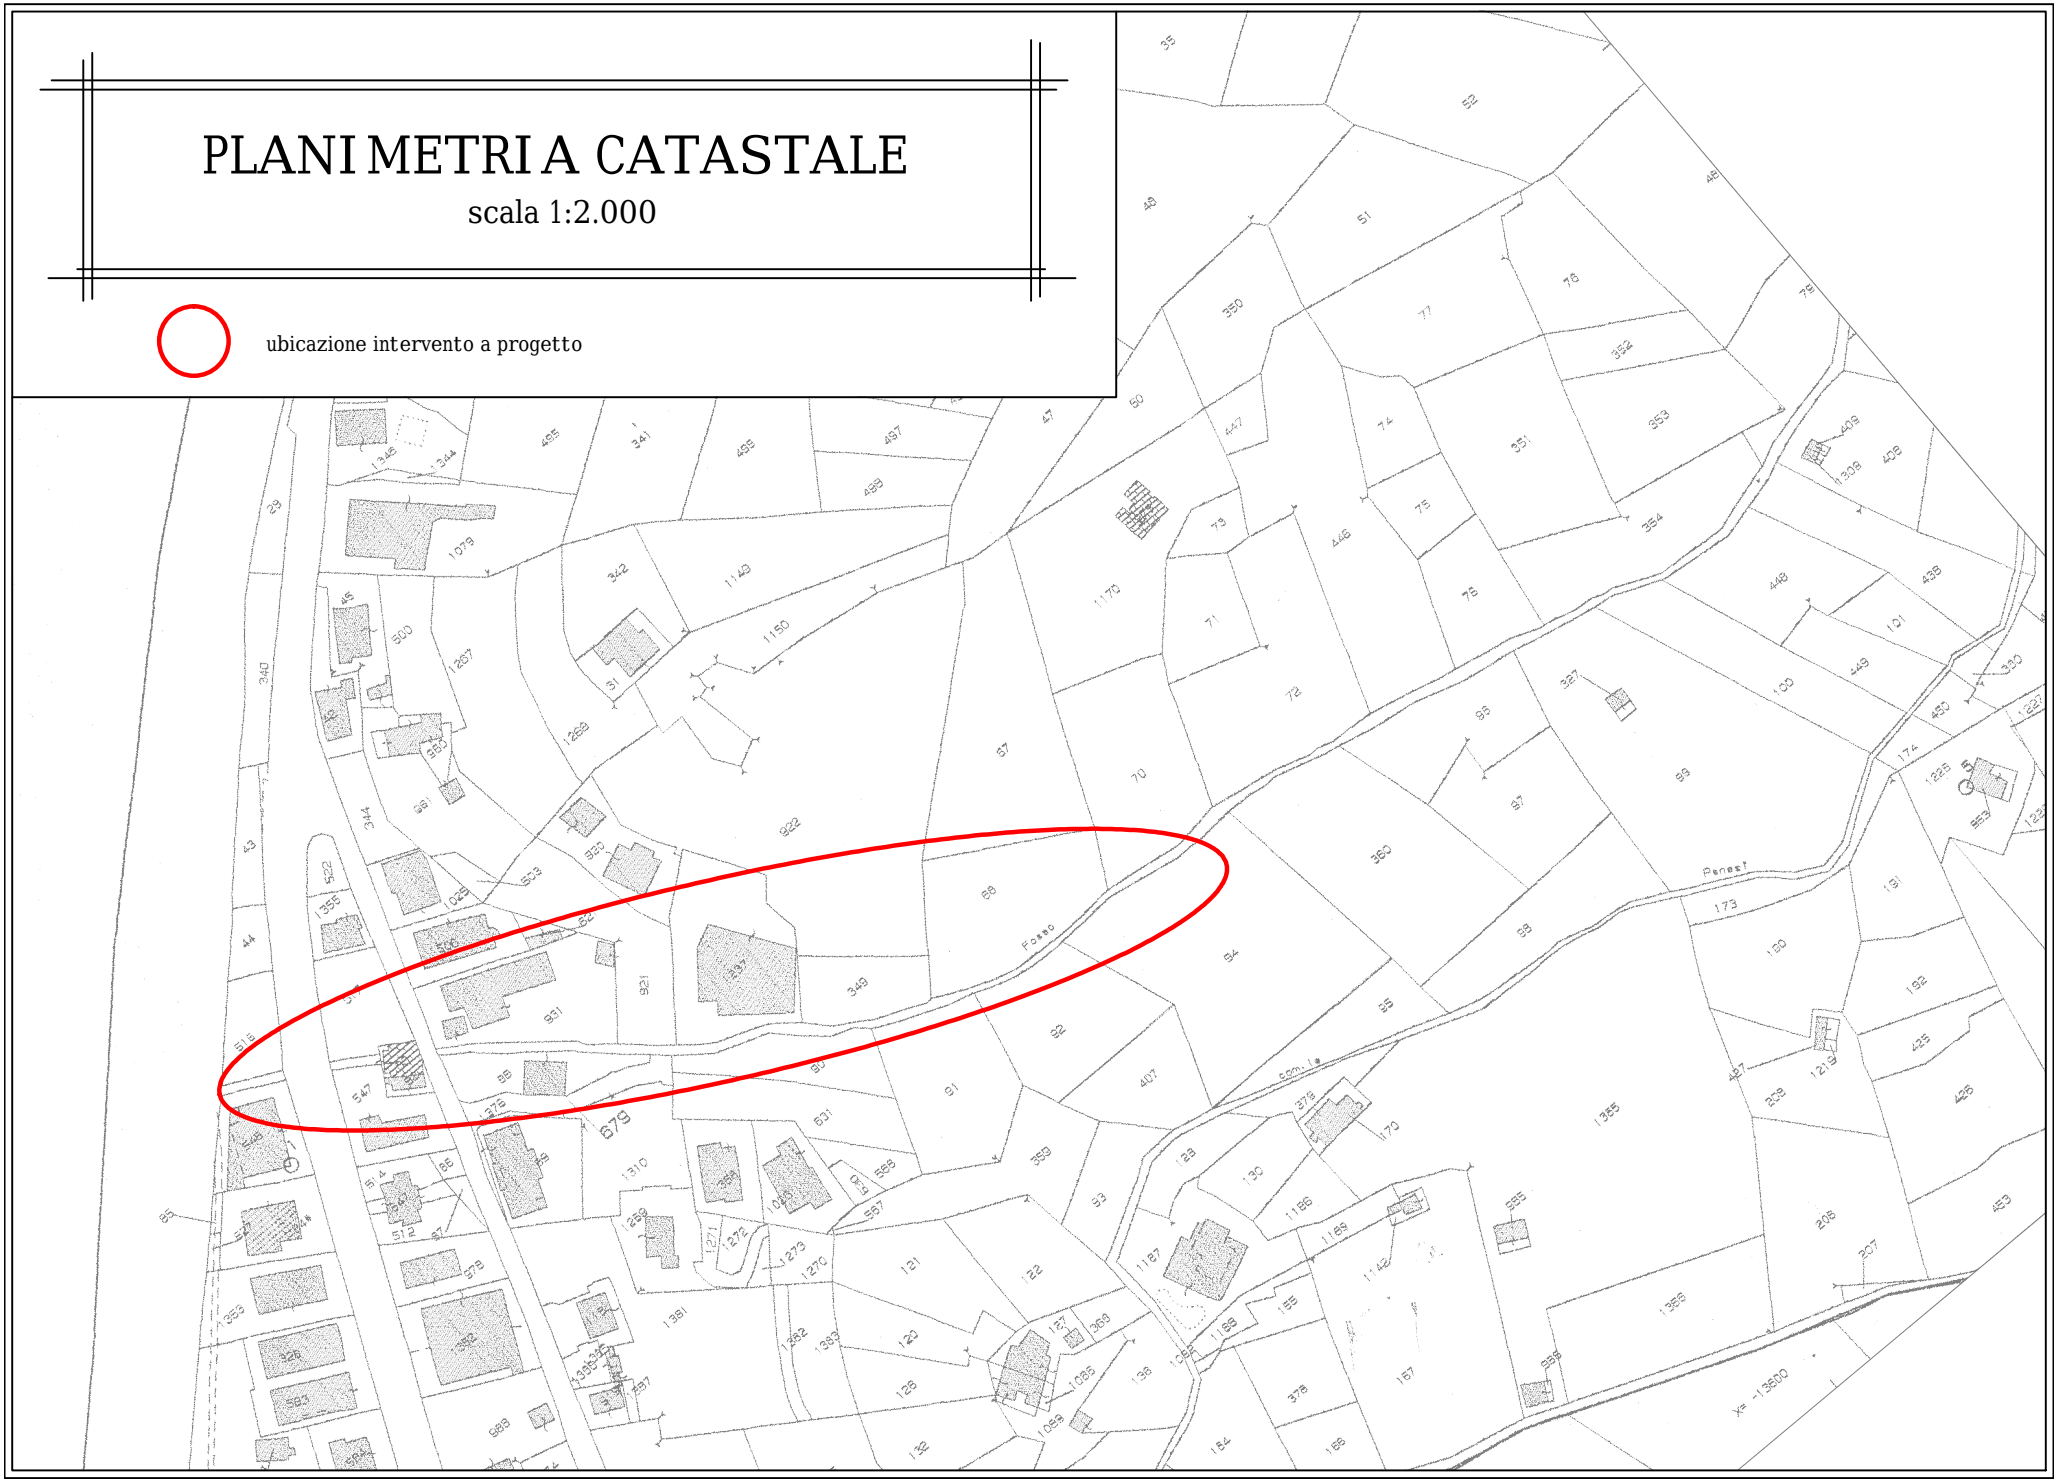

STRALCIO P.R.G.

San Salvatore n° 232054 - SCALA 1:2.000


ubicazione intervento in oggetto

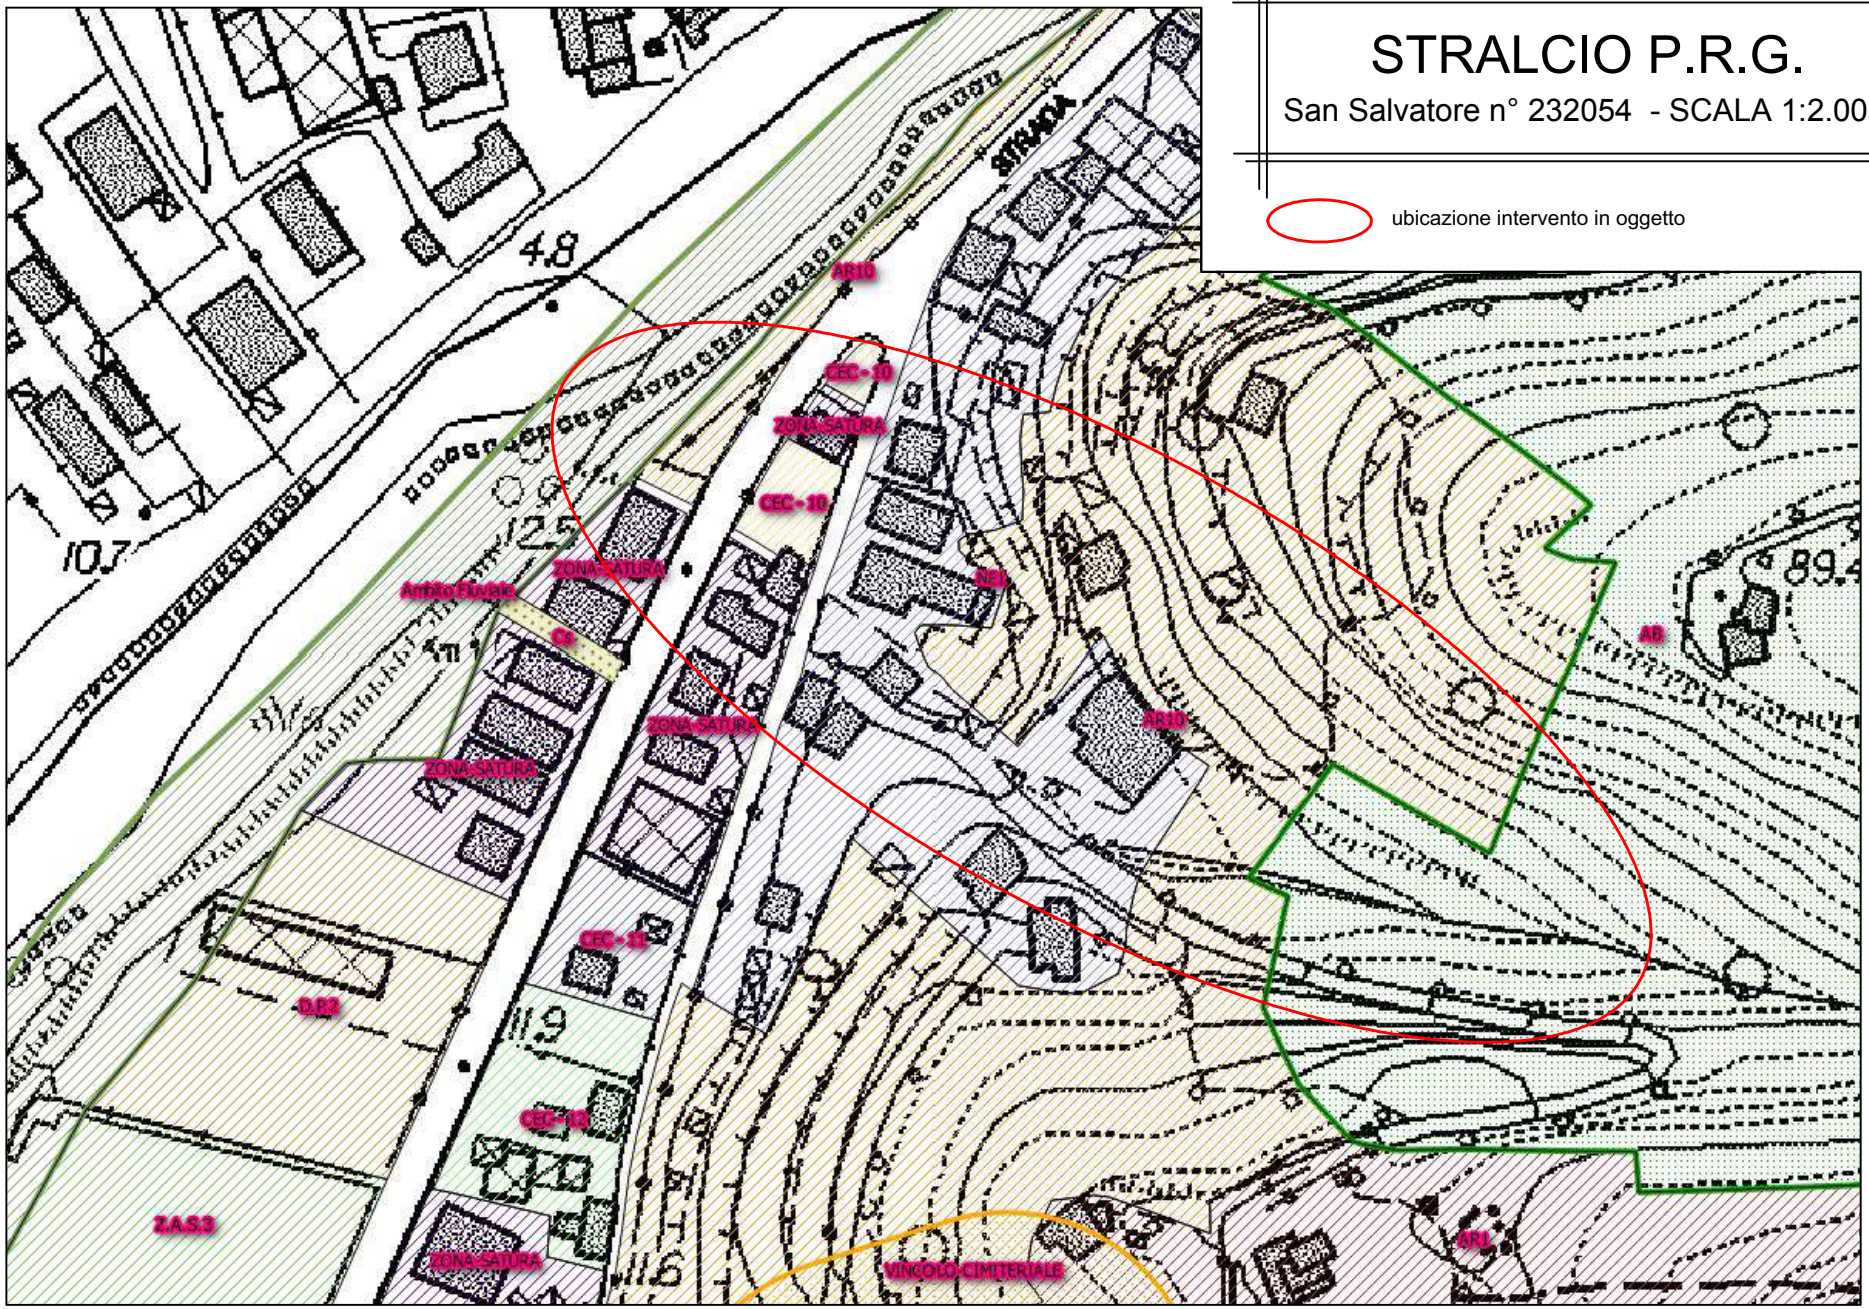


CARTA DELLE FASCE DI INONDABILITÀ

SCALA 1:10.000


ubicazione intervento a progetto

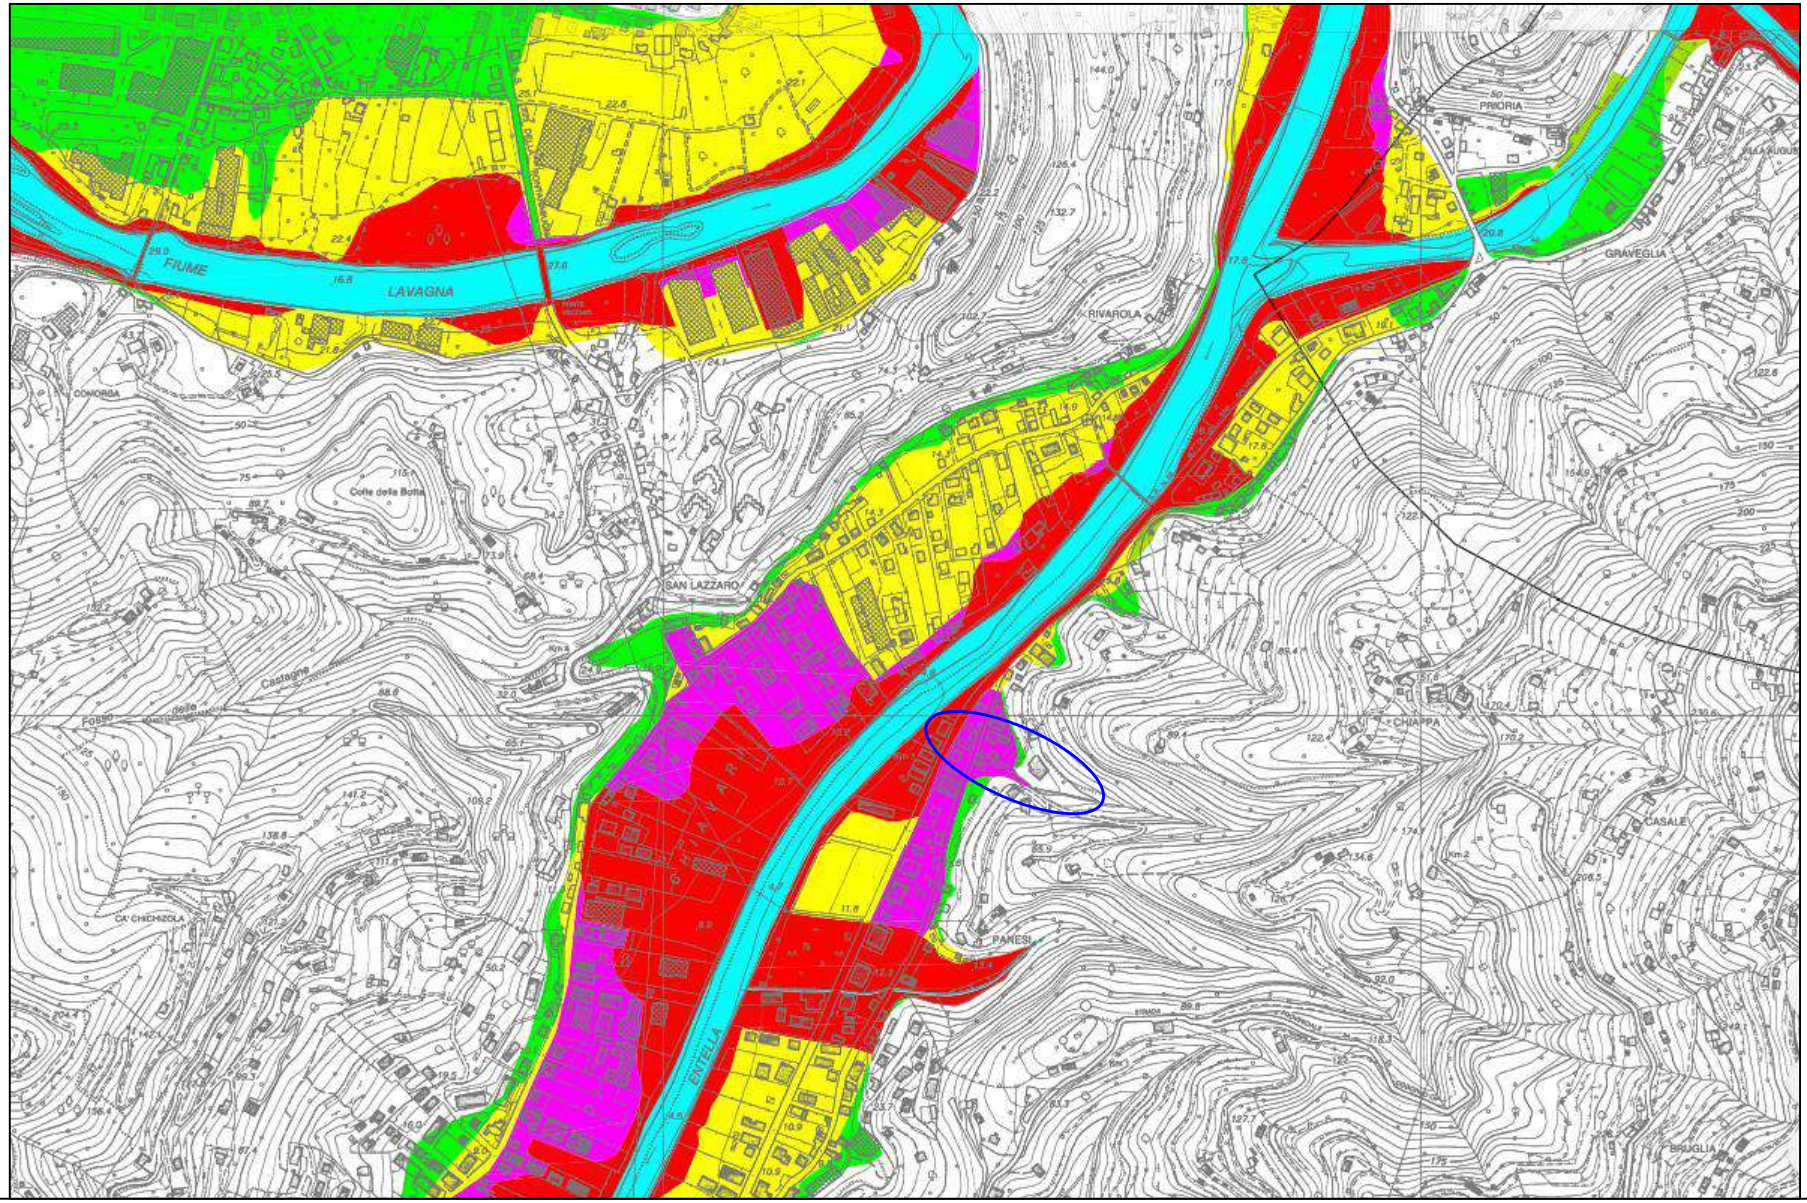

STRALCI P.T.C.P. - 1:25.000

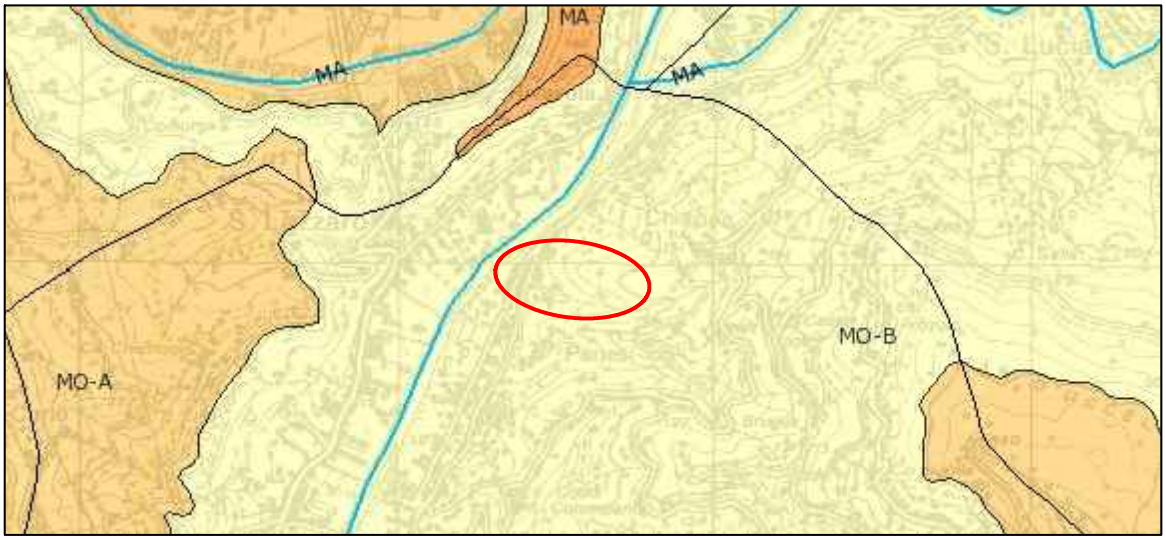

ASSETTO GEOMORFOLOGICO - area MO-B

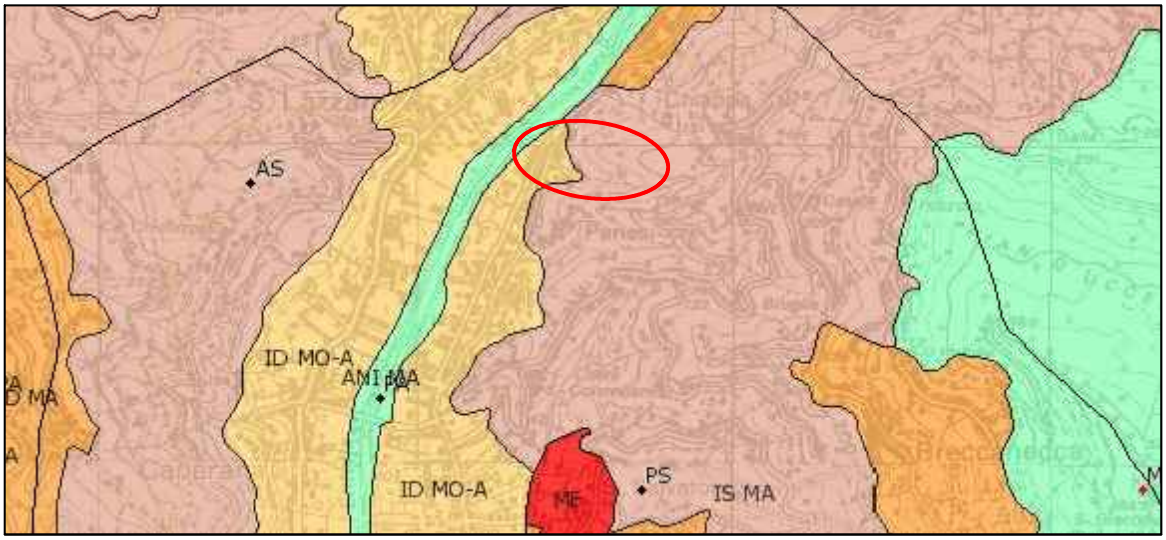

ASSETTO INSEDIATIVO - area IS MA e ID MO-A



ASSETTO VEGETAZIONALE - area COL-ISS-MA e BAT-CO