




SEZIONE 23

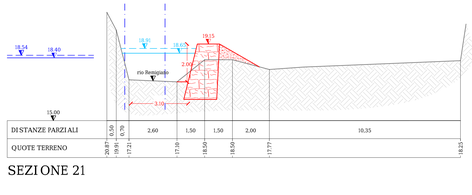


SEZIONE 21

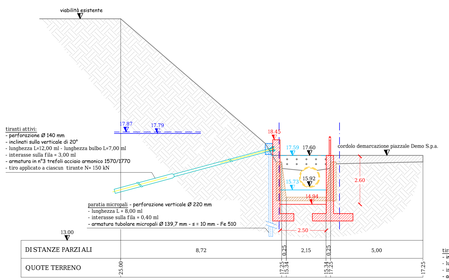


SEZIONE 19

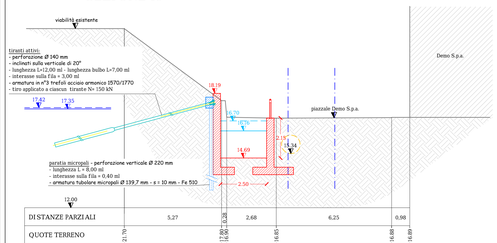


SEZIONE 17

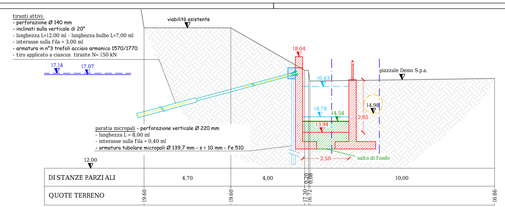


SEZIONE 16

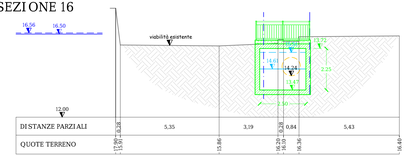


SEZIONE 15

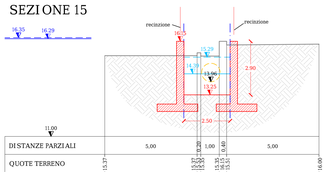


SEZIONE 14

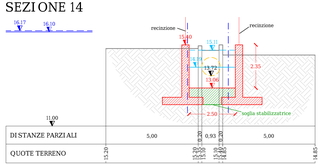


SEZIONE 13

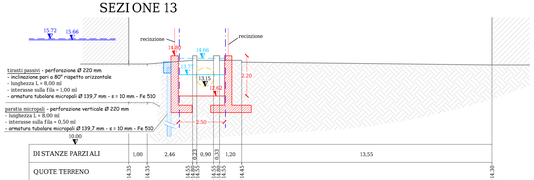


SEZIONE 12

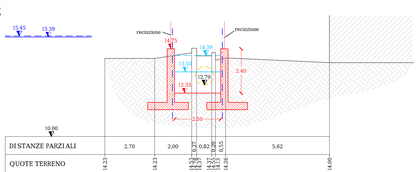


SEZIONE 11

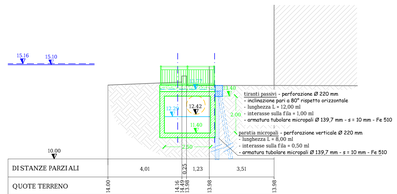


SEZIONE 10

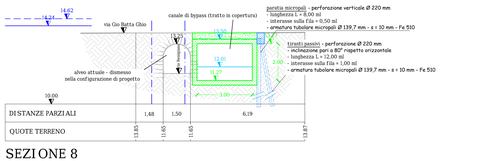


SEZIONE 8

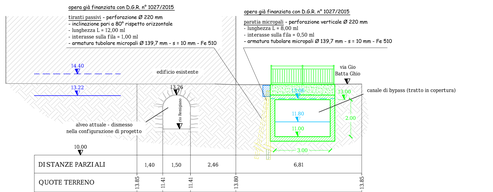


SEZIONE 7

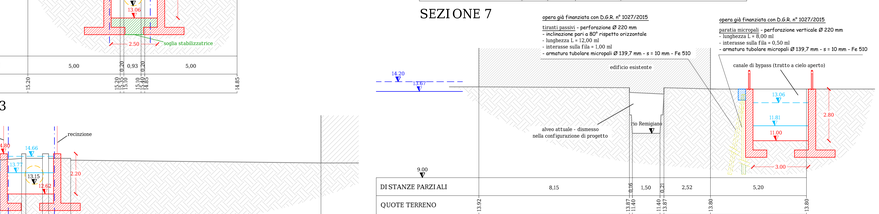


SEZIONE 6.9

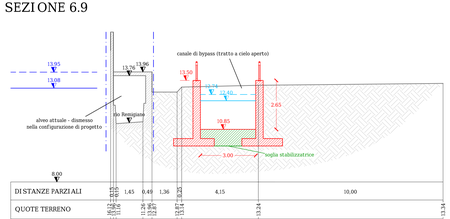


SEZIONE 6

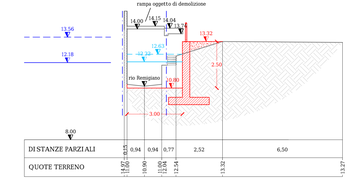


SEZIONE 5

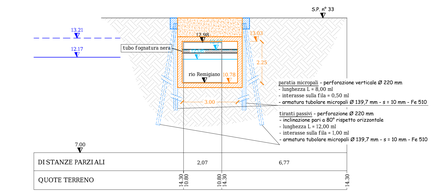


SEZIONE 4.5 - TUBO FOGNA NERA

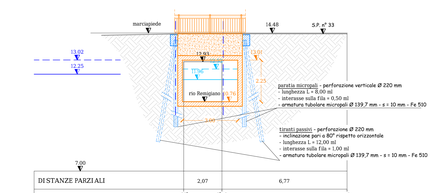

SEZIONE 4

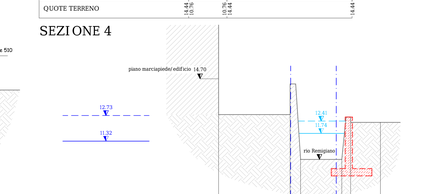

SEZIONE 3

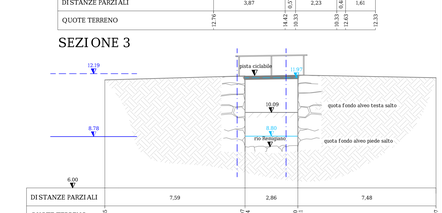

SEZIONE 2


SEZIONI TRASVERSALI

stato attuale con inserimento opere a progetto - scala 1:100

OPERE REALIZZATE IN SOMMA URGENZA (evento alluvionale novembre 2014):
- vasca di sedimentazione con pettine a monte e tombinatura esistente

OPERE A PROGETTO OGGETTO DI ALTRO FINANZIAMENTO
- paratia di micropali già finanziata con D.G.R. 1027/2015 - in corso di esecuzione

OPERE A PROGETTO
- paratia di micropali con cordolo testa pali
- tiranti attivi in trefoli con trivatura di contrasto paratia micropali
- particella per attraversamento S.P. n°33 oggetto di demolizione e adeguamento idraulico
- tratto ad oggi tombinato e reso a cielo aperto con fondo naturale
- allargamento tratto tombinato con realizzazione posticelli carrabili
- nuova scogliera arginale in massi naturali di cava
- nuovo salto di fondo in alveo / soglia stabilizzatrice in cls
- demolizioni
- confine demaniale

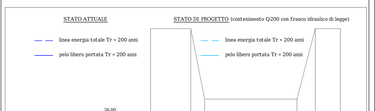

SEZIONE 100

Comune di Cogorno

STUDIO TECNICO ASSOCIATO
ING. SERGIO BRIZZOLARA & ING. STEFANO STURLA
via Cap. Renato Orsi, 31/20
16043 Chiavari (GE)
P.I.V.A. e C.F.: 01455710994
☎ +39 0185 370127
✆ +39 0185 368280
✉ b3s@b3s.it – b3s@pec.b3s.it
dott. ing. Sergio Brizzolara – sergio@b3s.it
dott. ing. Stefano Sturla – stefano@b3s.it



POR FESR 2014–2020 – D.G.R. 911/2017

interventi di sistemazione idraulica con mitigazione del rischio per il tratto terminale del rio Remigiano in località Panesi

(Piano di Bacino stralcio – D.L. 180/98 e ss.mm.ii. – ambito 16)

PROGETTAZIONE DEFINITIVA

(D.Lgs. n° 50/2016 – art. 23 – c. 7)

SEZIONI TRASVERSALI – STATO ATTUALE CON INSERIMENTO OPERE A PROGETTO

TAV. 04–A

SCALA 1:100

STABS 0711

Il Responsabile del Procedimento

REV.	data	motivazione
A	ottobre 2018	aggiornamento
	marzo 2018	prima emissione

questo documento è di proprietà esclusiva – è proibita la riproduzione anche parziale e la cessione a terzi senza specifica autorizzazione