

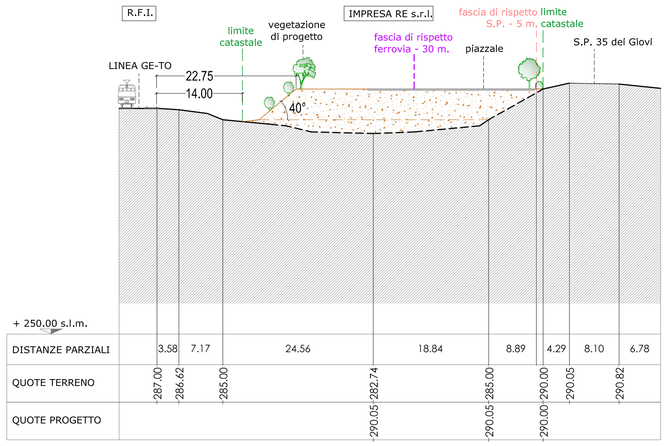



SEZIONE TRASVERSALE 1-1'

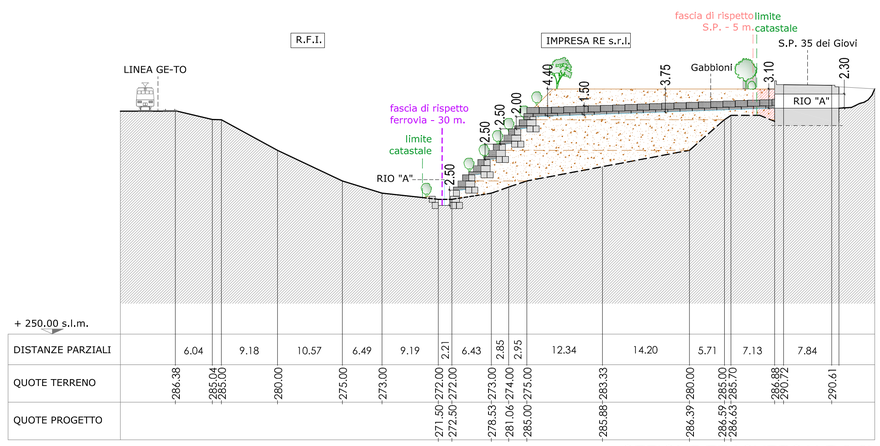

SEZIONE TRASVERSALE 2-2'

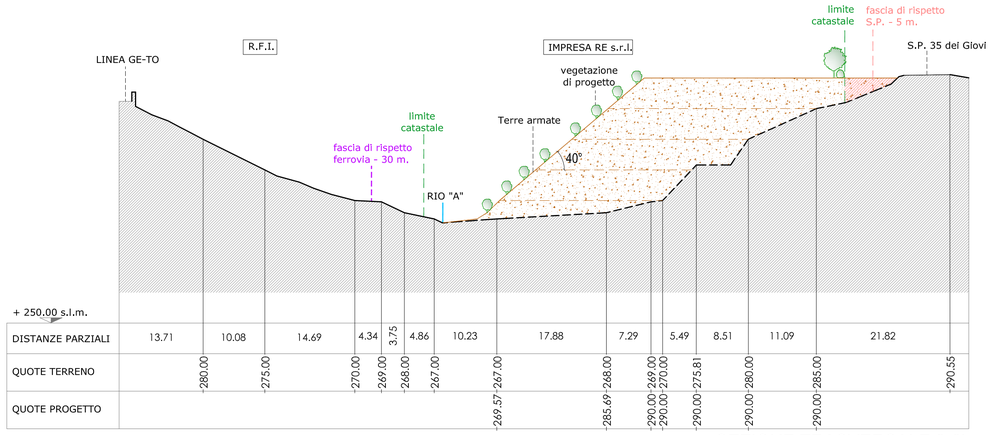

SEZIONE TRASVERSALE 3-3'

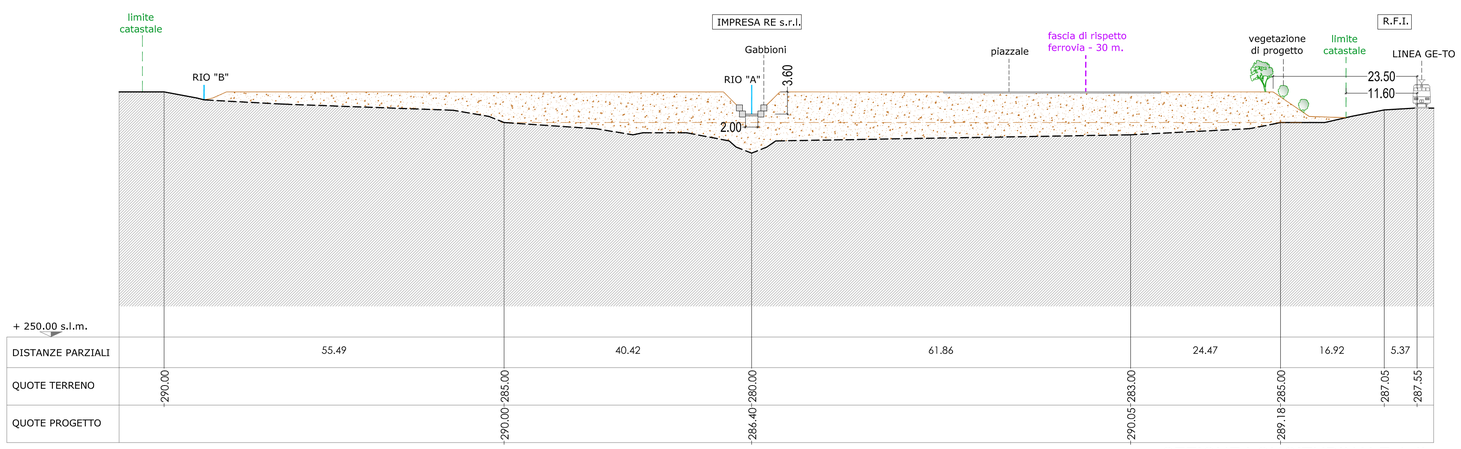


SEZIONE LONGITUDINALE 4-4'

LEGENDA

- Confini catastali

FASCE DI RISPETTO

- Limite rispetto Ferrovia - 30 m.
- Limite rispetto S.P. - 5 m.
- Riempimento area demaniale

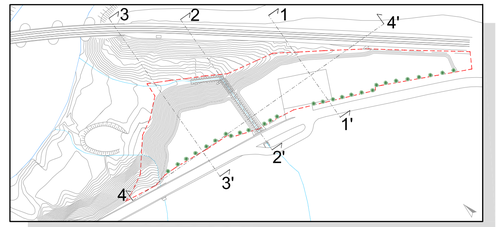

COMUNE di ISOLA del CANTONE

Città Metropolitana di Genova

Piazza V. Veneto civ. 8
16017 - Isola del Cantone (GE)
P. IVA 00563890102

REALIZZAZIONE DI RIEMPIMENTO CON TERRE E ROCCE DA SCAVO E TRATTAMENTO INERTI IN LOCALITA' CAMPOSARAGNA - S.P. n.35 dei Giovi -

oggetto tavola

SEZIONI DI PROGETTO

data

Gennaio 2018

scala

1 : 500

tavola

5

richiedente:

IMPRESA RE S.r.l.
Via alla Chiesa, 2A/1
16012 - Busalla (GE)
P. IVA 02478290998

IMPRESA RE S.R.L.
VIA ALLA CHIESA 2A/1
16012 BUSALLA (GE)
CF-IVA 02478290998

firma e timbro

tecnico incaricato

Arch. Sara Dominica ZORZAN
Via Martignone, 1
16012 - Busalla (GE)
P. IVA 01434220990

SARA D. ZORZAN ARCHITETTO N° 2223

firma e timbro

consulente progettazione idraulica

Ing. Sergio COLOMBO
OVADAPROGETTI S.A.S.
Via V. Veneto civ. 11
15076 - Ovada (AL)
P. IVA 02108820065

ORDINE INGEGNERI PROV. ALESSANDRIA
SETTORI CIVILE AMB. INDUSTR. INF.
COLOMBO SERGIO INGEGNERE N° A-1879
SEZIONE A

firma e timbro