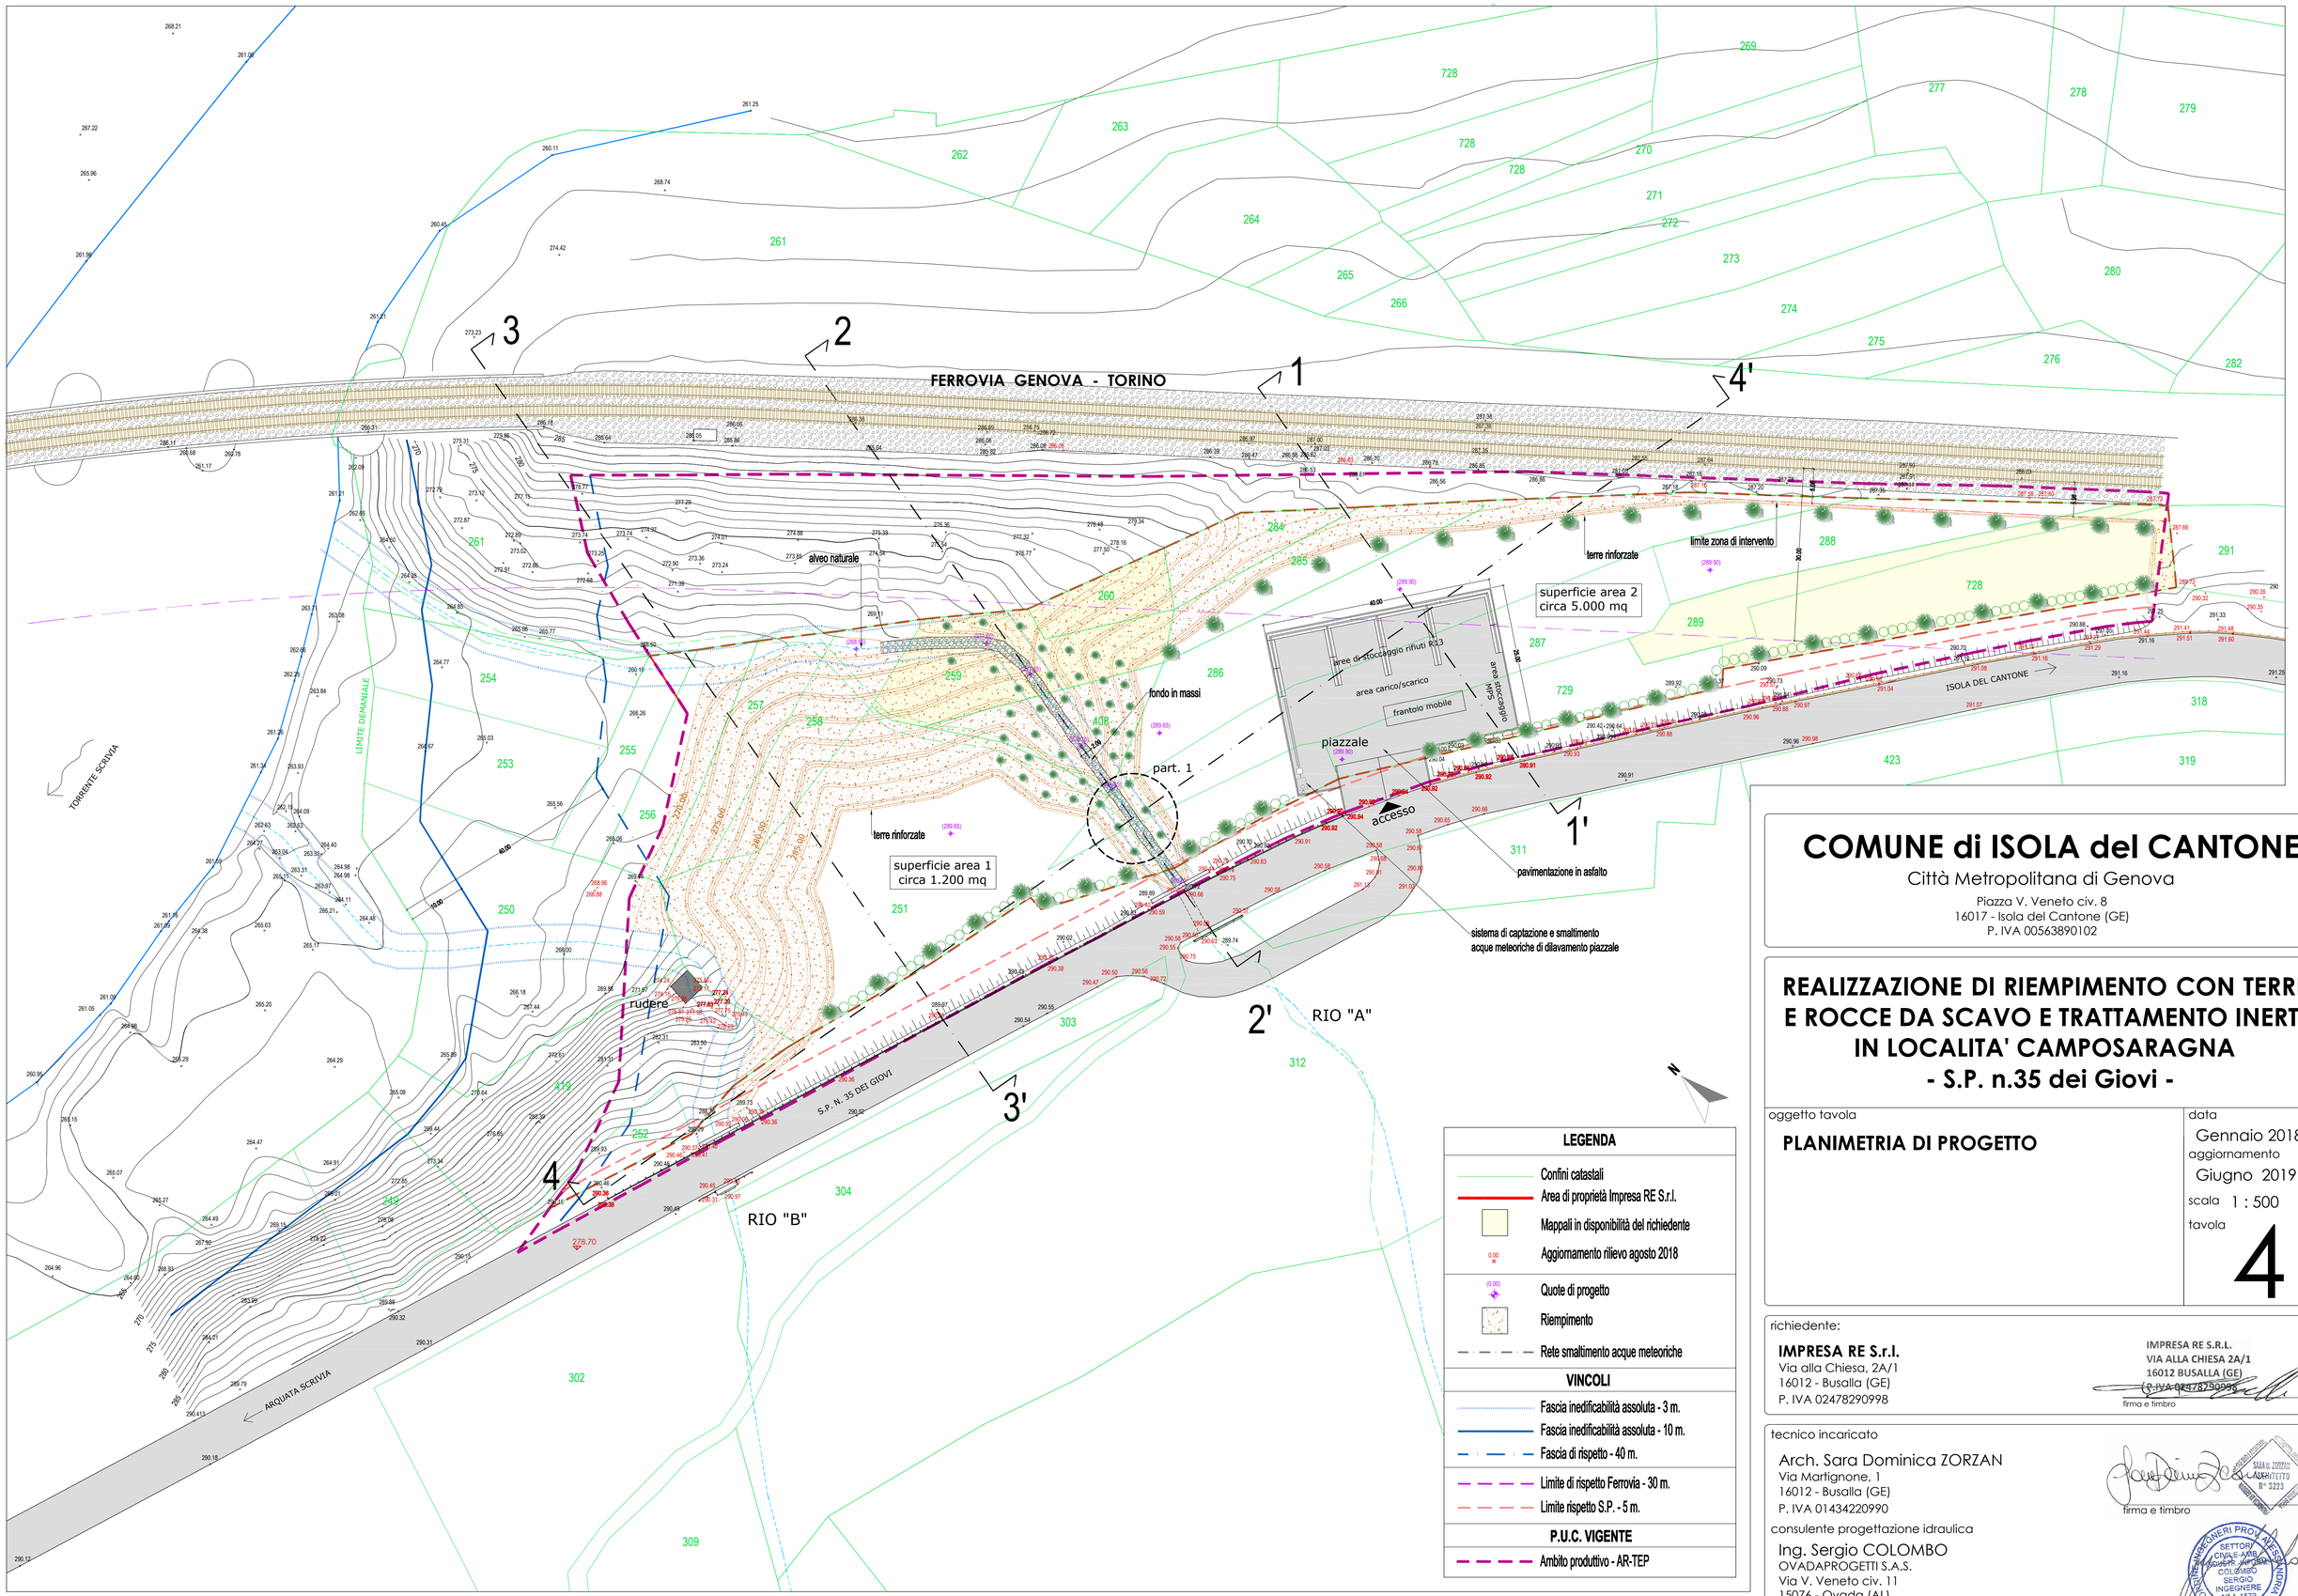


COMUNE di ISOLA del CANTONE

Città Metropolitana di Genova

Piazza V. Veneto civ. 8
16017 - Isola del Cantone (GE)
P. IVA 00563890102

REALIZZAZIONE DI RIEMPIMENTO CON TERRE E ROCCE DA SCAVO E TRATTAMENTO INERTI IN LOCALITA' CAMPOSARAGNA - S.P. n.35 dei Giovi -

oggetto tavola

PLANIMETRIA DI PROGETTO

data
Gennaio 2018
aggiornamento
Giugno 2019
scala 1 : 500
tavola
4

richiedente:

IMPRESA RE S.r.l.
Via alla Chiesa, 2A/1
16012 - Busalla (GE)
P. IVA 02478290998

IMPRESA RE S.R.L.
VIA ALLA CHIESA 2A/1
16012 BUSALLA (GE)
P. IVA 02478290998
firma e timbro

tecnico incaricato

Arch. Sara Dominica ZORZAN
Via Martignone, 1
16012 - Busalla (GE)
P. IVA 01434220990

SARA DOMINICA ZORZAN ARCHITETTO N° 3223
firma e timbro

consulente progettazione idraulica

Ing. Sergio COLOMBO
OVADAPROGETTI S.A.S.
Via V. Veneto civ. 11
15076 - Ovada (AL)
P. IVA 02108820065

ORDINE INGEGNERI PROV. ALESSANDRIA
SETTORE CIVILE E AMBIENTALE
COLOMBO SERGIO INGEGNERE N°A-1873
SEZIONE A
firma e timbro