
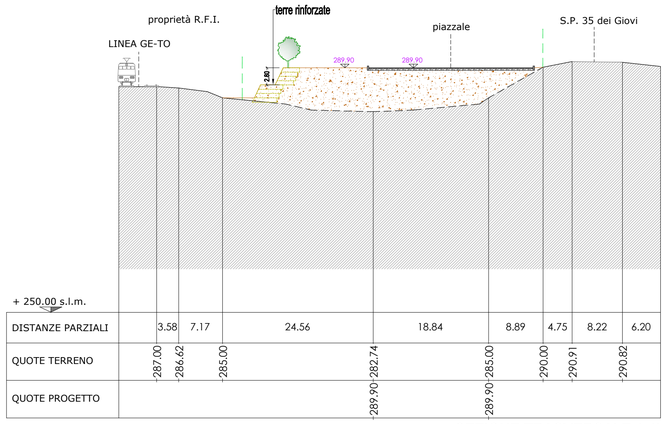



+ 250.00 s.l.m.									
DISTANZE PARZIALI	3.58	7.17	24.56	18.84	8.89	4.75	8.22	6.20	
QUOTE TERRENO	287.00	286.62	285.00	282.74	285.00	290.00	290.91	290.82	
QUOTE PROGETTO				289.90	289.90				

SEZIONE TRASVERSALE 1-1'

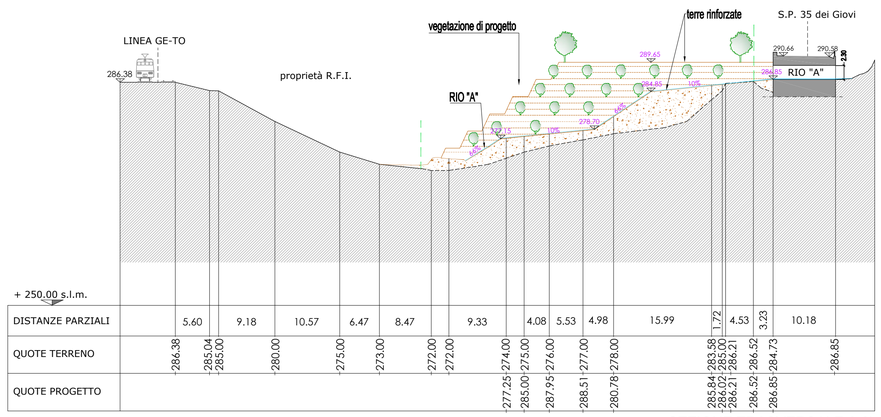


+ 250.00 s.l.m.																					
DISTANZE PARZIALI	5.60	9.18	10.57	6.47	8.47	9.33	4.08	5.53	4.98	15.99	1.72	4.53	3.23	10.18							
QUOTE TERRENO	286.38	285.04	285.00	280.00	275.00	273.00	272.00	272.00	274.00	275.00	276.00	277.00	278.00	283.58	285.00	286.21	286.52	284.73	286.85		
QUOTE PROGETTO									277.25	285.00	287.95	288.51	280.78	285.84	286.27		286.52	286.85			

SEZIONE TRASVERSALE 2-2'

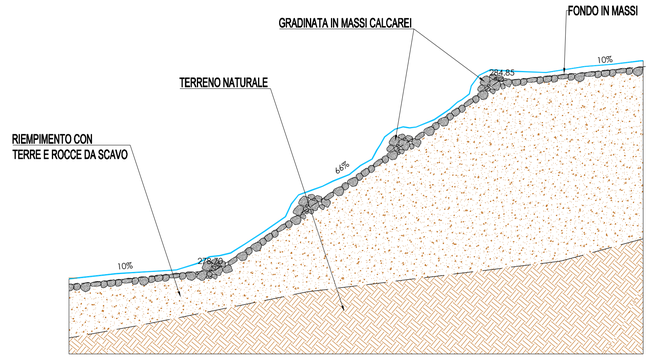


PARTICOLARE SEZIONE LONGITUDINALE - RIO "A"

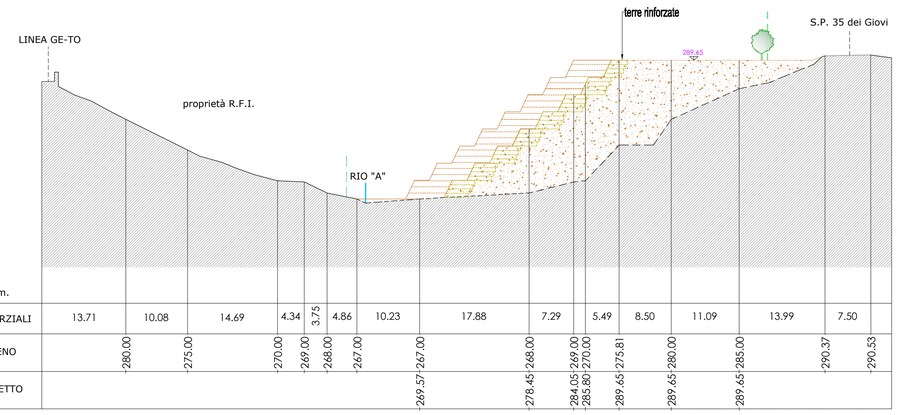


+ 250.00 s.l.m.													
DISTANZE PARZIALI	13.71	10.08	14.69	4.34	3.75	4.86	10.23	17.88	7.29	5.49	8.50	11.09	13.99	7.50	
QUOTE TERRENO	280.00	275.00	270.00	269.00	268.00	267.00	267.00	268.00	269.00	270.00	275.81	280.00	285.00	290.37	290.53
QUOTE PROGETTO							269.57	278.45	284.05	285.80	289.65	289.65	289.65		

SEZIONE TRASVERSALE 3-3'

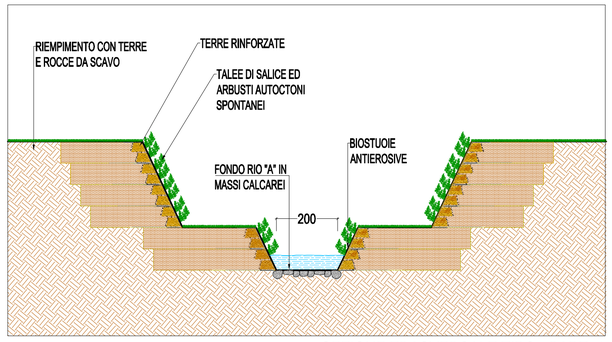


SEZIONE TRASVERSALE TIPO - PART. 1

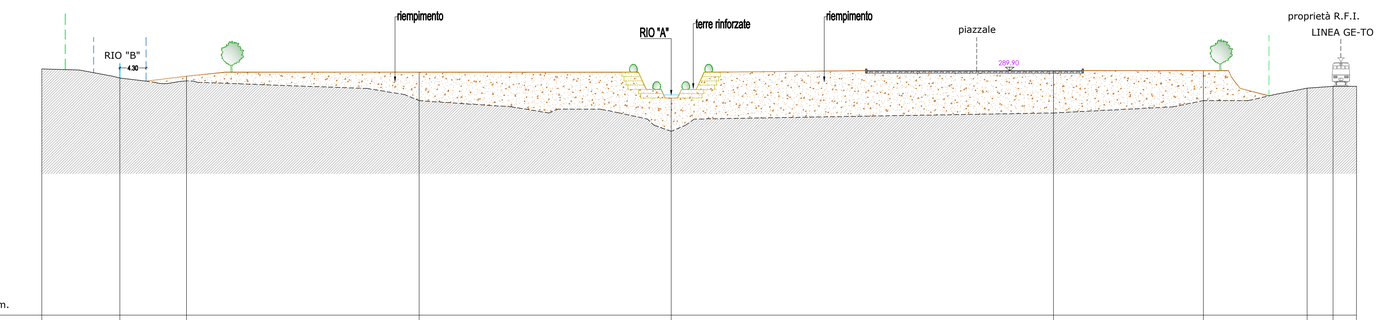

+ 250.00 s.l.m.								
DISTANZE PARZIALI	10.87	37.99	41.14	62.38	24.47	16.92	4.26	
QUOTE TERRENO	288.70	285.25	285.00	280.00	283.00	285.00	287.05	287.55
QUOTE PROGETTO		289.00	289.65	285.45	289.90	289.90		

SEZIONE LONGITUDINALE 4-4'

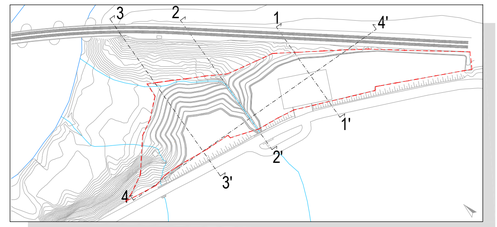

LEGENDA

Confini catastali

COMUNE di ISOLA del CANTONE

Città Metropolitana di Genova

Piazza V. Veneto civ. 8
16017 - Isola del Cantone (GE)
P. IVA 00563890102

REALIZZAZIONE DI RIEMPIMENTO CON TERRE E ROCCE DA SCAVO E TRATTAMENTO INERTI IN LOCALITA' CAMPOSARAGNA - S.P. n.35 dei Giovi -

oggetto tavola

SEZIONI DI PROGETTO

data
Gennaio 2018
aggiornamento
Giugno 2019
scala 1 : 500
tavola
5

richiedente:

IMPRESA RE S.r.l.
Via alla Chiesa, 2A/1
16012 - Busalla (GE)
P. IVA 02478290998

IMPRESA RE S.R.L.
VIA ALLA CHIESA 2A/1
16012 BUSALLA (GE)
P. IVA 02478290998

firma e timbro

tecnico incaricato

Arch. Sara Dominica ZORZAN
Via Martignone, 1
16012 - Busalla (GE)
P. IVA 01434220990

SARA D. ZORZAN ARCHITETTO N° 323

firma e timbro

consulente progettazione idraulica

Ing. Sergio COLOMBO
OVADAPROGETTI S.A.S.
Via V. Veneto civ. 11
15076 - Ovada (AL)
P. IVA 02108820065

ORDINE INGEGNERI PROVINCIA DI ALESSANDRIA
SETTORE CIVILE-AMBIENTALE
COLOMBO SERGIO INGEGNERE N°A-1879
SEZIONE A

firma e timbro