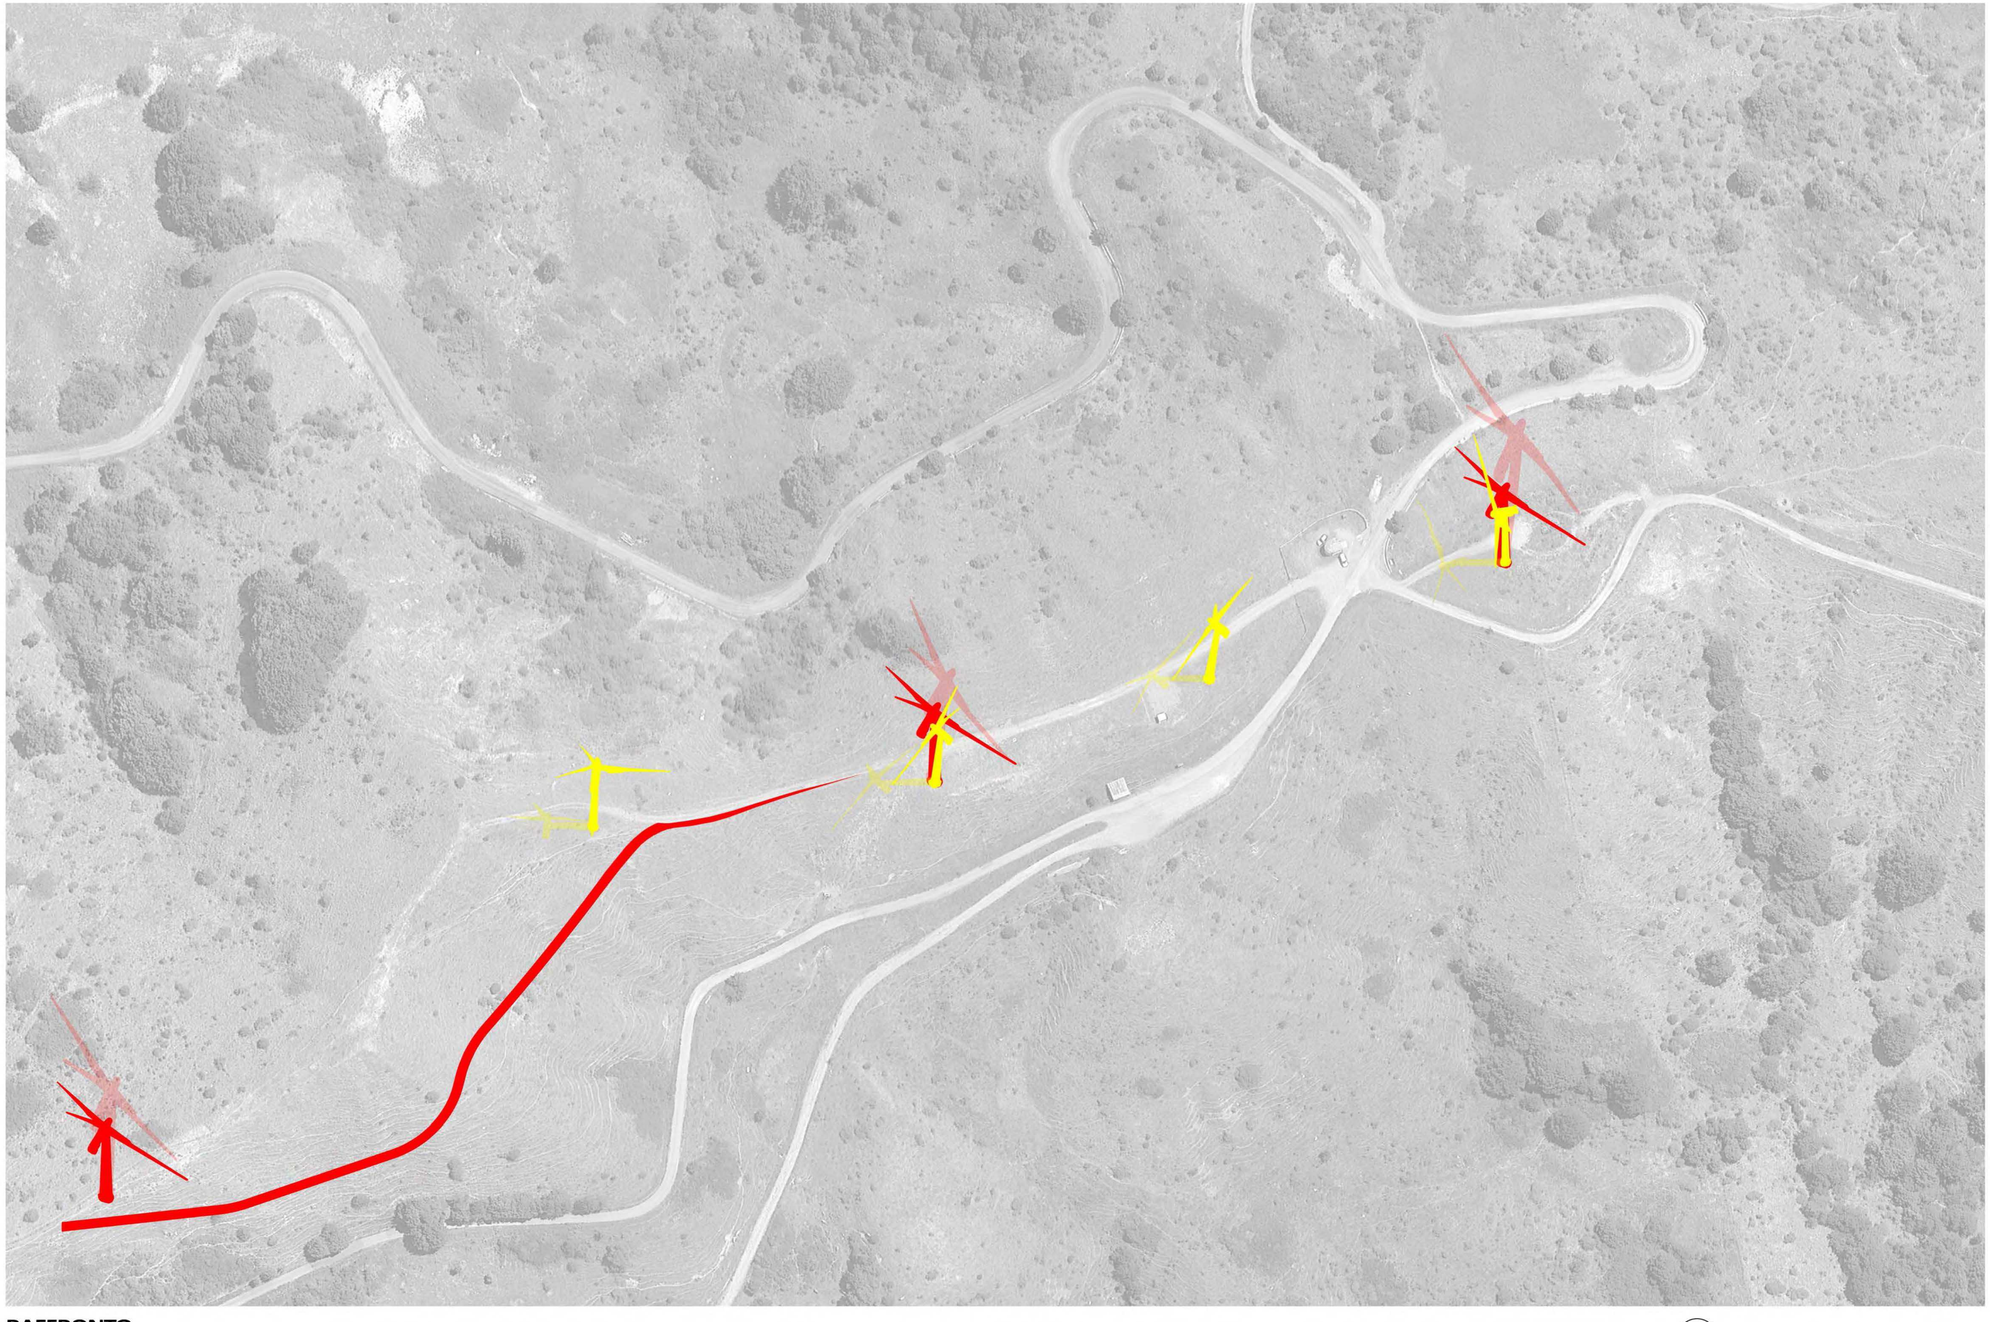


RAFFRONTO

SMONTAGGI/DEMOLIZIONI

MONTAGGI/NUOVE COSTRUZIONI

N

0 25 50 100 m

PROVINCIA DELLA SPEZIA · REGIONE LIGURIA · COMUNE DI VARESE LIGURE

PASSO DELLA CAPPELLETTA

PROGETTO DI POTENZIAMENTO, EFFICIENTAMENTO E RIQUALIFICAZIONE
DEL PARCO EOLICO SITO IN LOCALITÀ *"LA CAPPELLETTA"*
PASSO DI CENTO CROCI, COMUNE DI VARESE LIGURE (SP)
OPIFICIO VARESE 1 - VARESE 2 - VARESE 3

RAFFRONTO SU ZENITALE

PROPONENTE
Fontenergia S.r.l.
Via Ravecca 21 - 19123, La Spezia (SP)
P.IVA 01613670998

FONTENERGIA

PROGETTISTI

PROGETTO ARCHITETTONICO E COORDINAMENTO PAESAGGISTICO
ARCH. DANIELE NERI
ARCH. FABRIZIO ESPOSITO
ARCH. GIACOMO GIANARDI

PROGETTO STRUTTURALE E IMPIANTISTICO
ING. MARIO DEL SANTO

COORDINAMENTO PER LA SICUREZZA
IN FASE DI PROGETTO E DI ESECUZIONE
DOTT. PAPIK DAL DEGAN

CURATRICE DEGLI ASPETTI AMBIENTALI E NATURALISTICI
DOTT.SSA AGRONOMA GIULIA DEL SANTO

TAVOLA 11

DATA
Gennaio 2019