


PROSPETTI
SCALA 1:1000

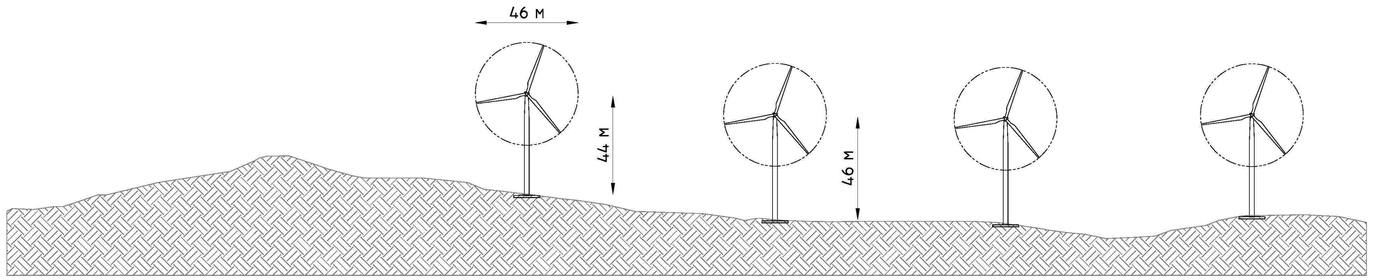

ESISTENTE

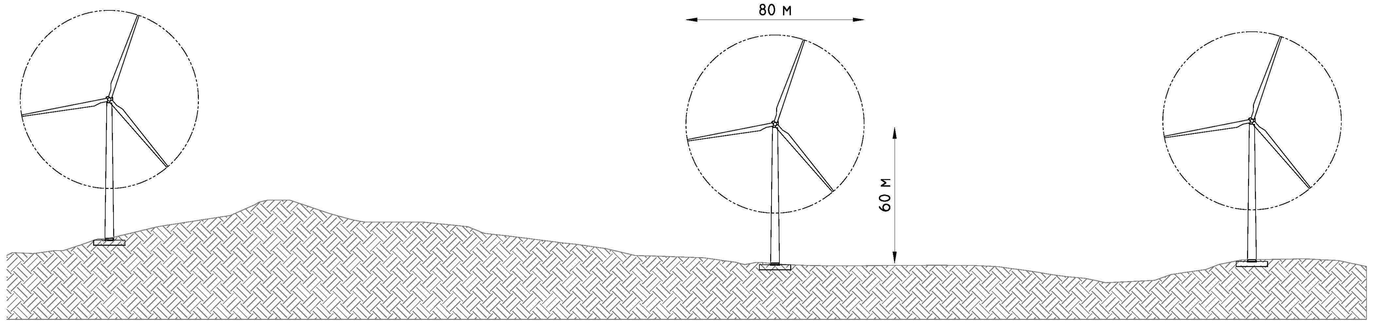


MODIFICATO

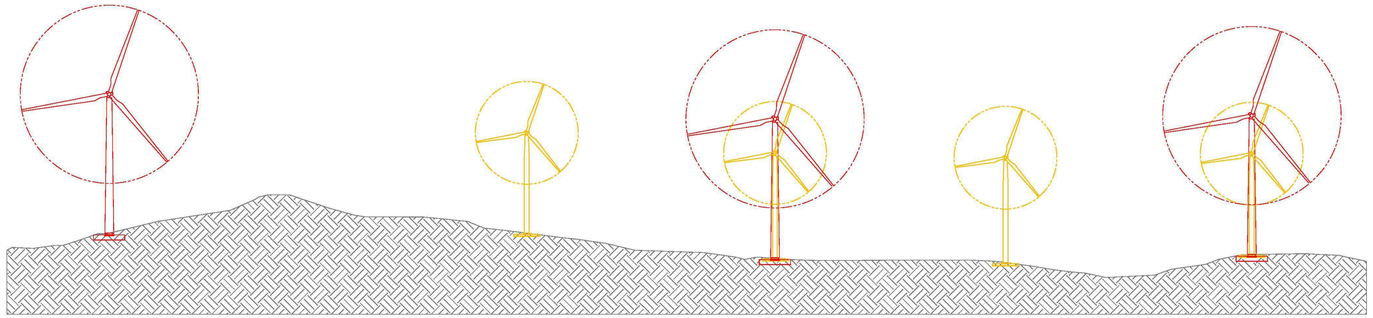


RAFFRONTO

FONDAZIONI
SCALA 1:100

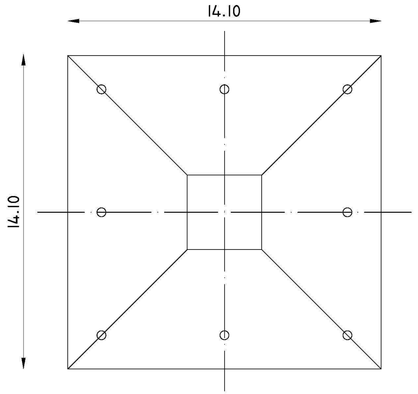


PIANTA

SEZIONE

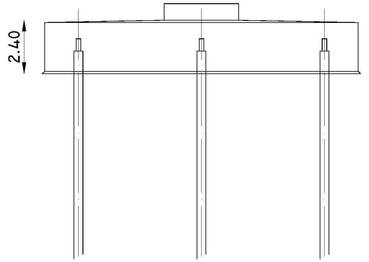

PARTICOLARE

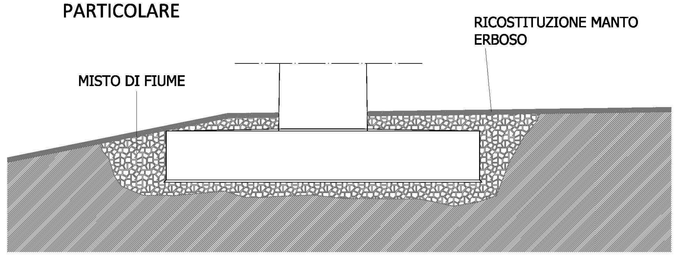

ESISTENTE



FOTOMONTAGGIO



PROGETTO DI POTENZIAMENTO, EFFICIENTAMENTO E RIQUALIFICAZIONE
DEL PARCO EOLICO SITO IN LOCALITÀ *"LA CAPPELLETTA"*
PASSO DI CENTO CROCI, COMUNE DI VARESE LIGURE (SP)
OPIFICIO VARESE 1 - VARESE 2 - VARESE 3

PROSPETTI E PARTICOLARE FONDAZIONI

Proponente
Fontenergia S.r.l.
Via Fiorenza, 23 - 19045, La Spezia (SP)
P.IVA 01632570998

Progettisti
PROGETTO ARCHITETTONICO E COORDINAMENTO PAESAGGISTICO
Arch. Daniele NERI
Arch. Fabrizio ESPOSITO
Arch. Giacomo GIANARDI
PROGETTO STRUTTURALE E IMPIANTISTICO
Ing. Mario DEL SANTO
COORDINAMENTO PER LA SICUREZZA
IN FASE DI PROGETTO E DI ESECUZIONE
Dott. Papik DAL DEGAN
CURATORE DELLO STUDIO AGRONOMICO E NATURALISTICO
Dott.ssa Agronoma Giulia DEL SANTO

TAVOLA 4

DATA
Gennaio 2019