
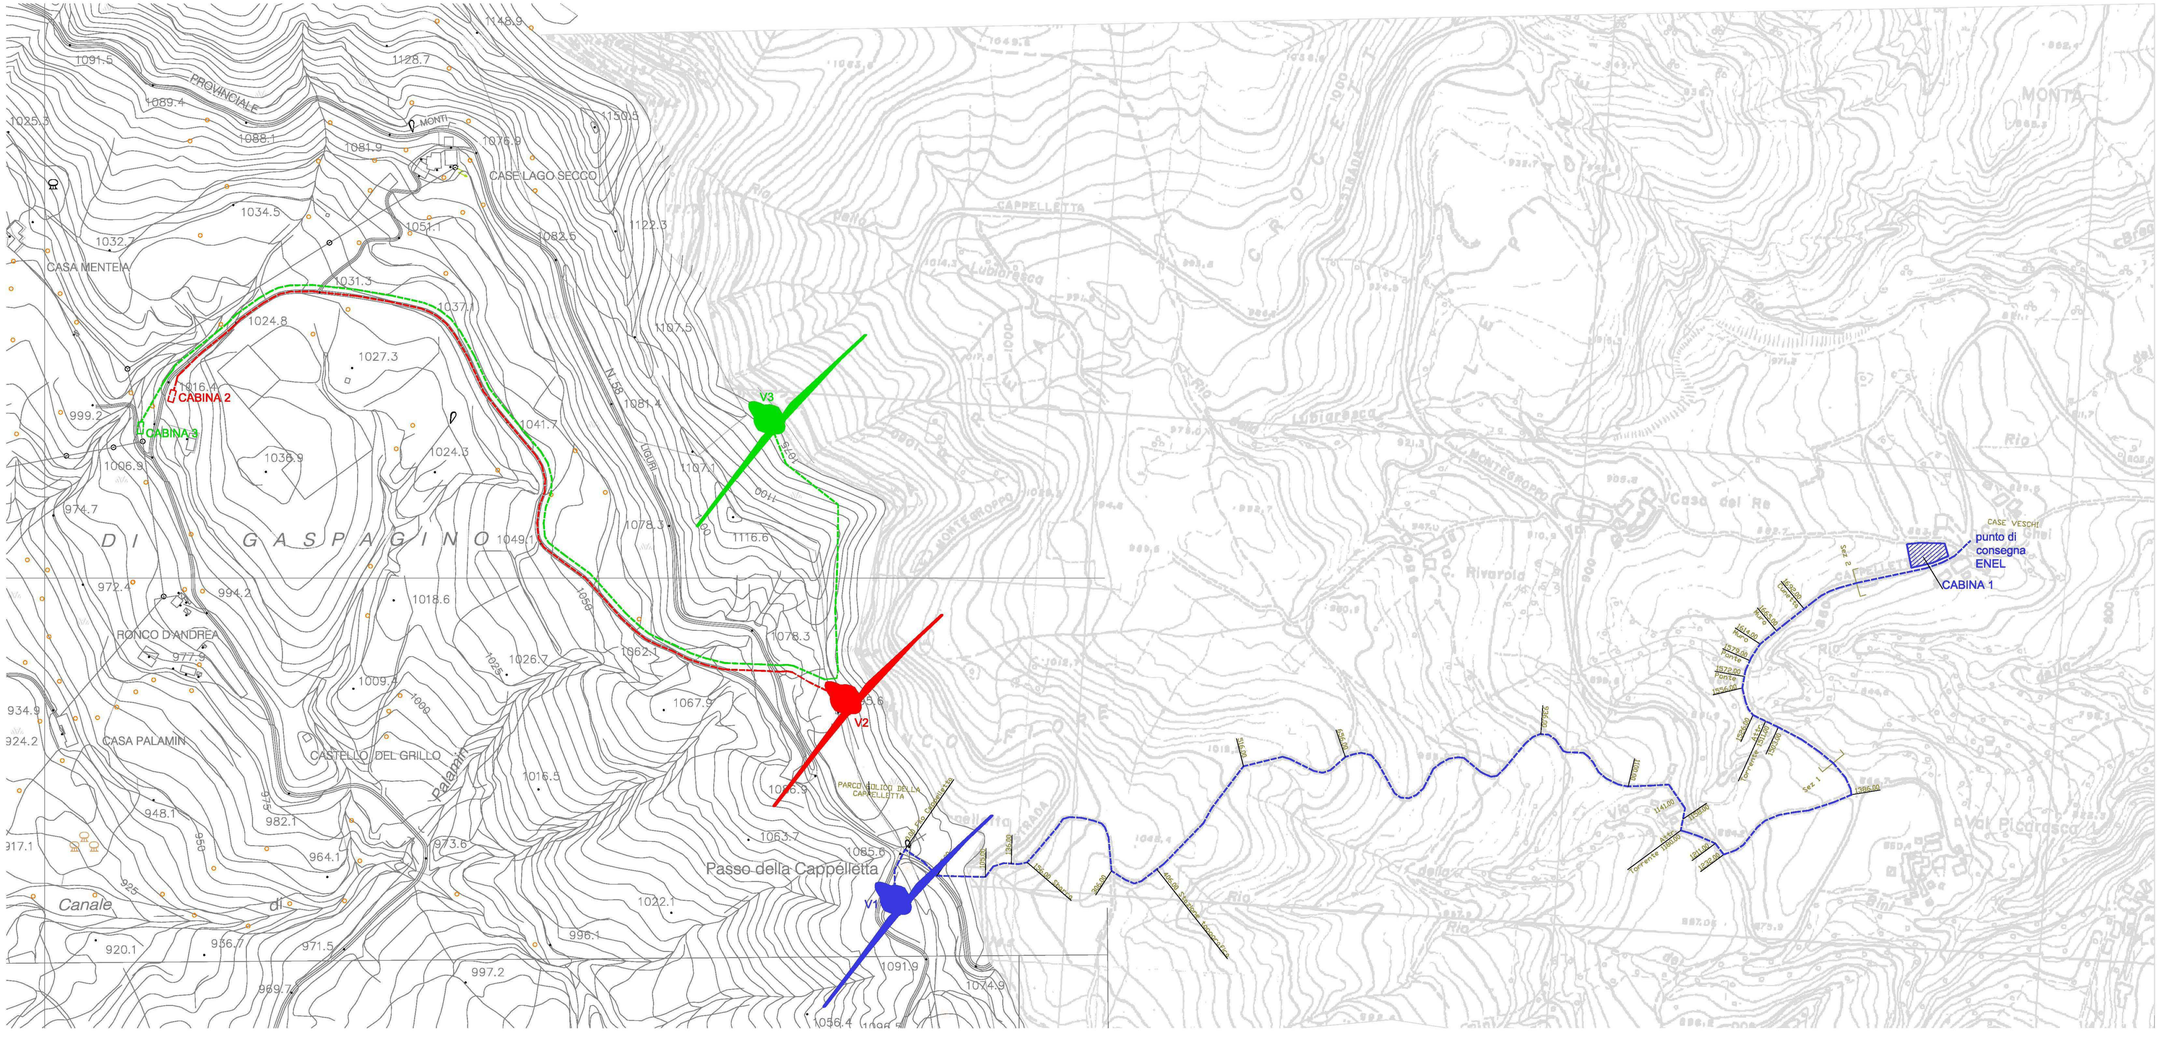


PARTICOLARE
SCALA
1: 100

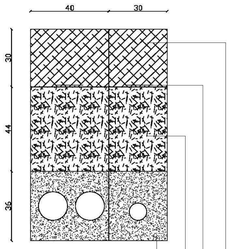

Rapp. 1: 2000
0 m 100 metri 200

PROGETTO DI POTENZIAMENTO, EFFICIENTAMENTO E RIQUALIFICAZIONE DEL PARCO EOLICO SITO IN LOCALITÀ "*LA CAPPELLETTA*" PASSO DI CENTO CROCI, COMUNE DI VARESE LIGURE (SP)
OPIFICIO VARESE 1 - VARESE 2 - VARESE 3

TRACCIATO CAVIDOTTI PLANIMETRIA

PROPONENTE
Fontenergia S.r.l.
Via Ravenna, 22 - 19121, La Spezia (SP)
P.IVA 0102257000

PROGETTISTI
PROGETTISTA INCARICATO TECNICO E COORDINAMENTO PROGETTUALE
ARCH. DANIELE NERI
ARCH. FABRIZIO ESPOSITO
ARCH. GIACOMO GIANARDI
PROGETTISTA STRUTTURALE E IMPIANTISTICO
Ing. MARIO DEL SANTO
COORDINATORE PER LA SICUREZZA
IN FASE DI PROGETTO E DI ESECUZIONE
Dott. PAPIA DAL DEGAN
CURATORE DEGLI ASPETTI AGRONOMICI E NATURALISTICI
DOTT.SSA AGRONOMA GIULIA DEL SANTO

TAVOLA 5

DATA
Gennaio 2019