

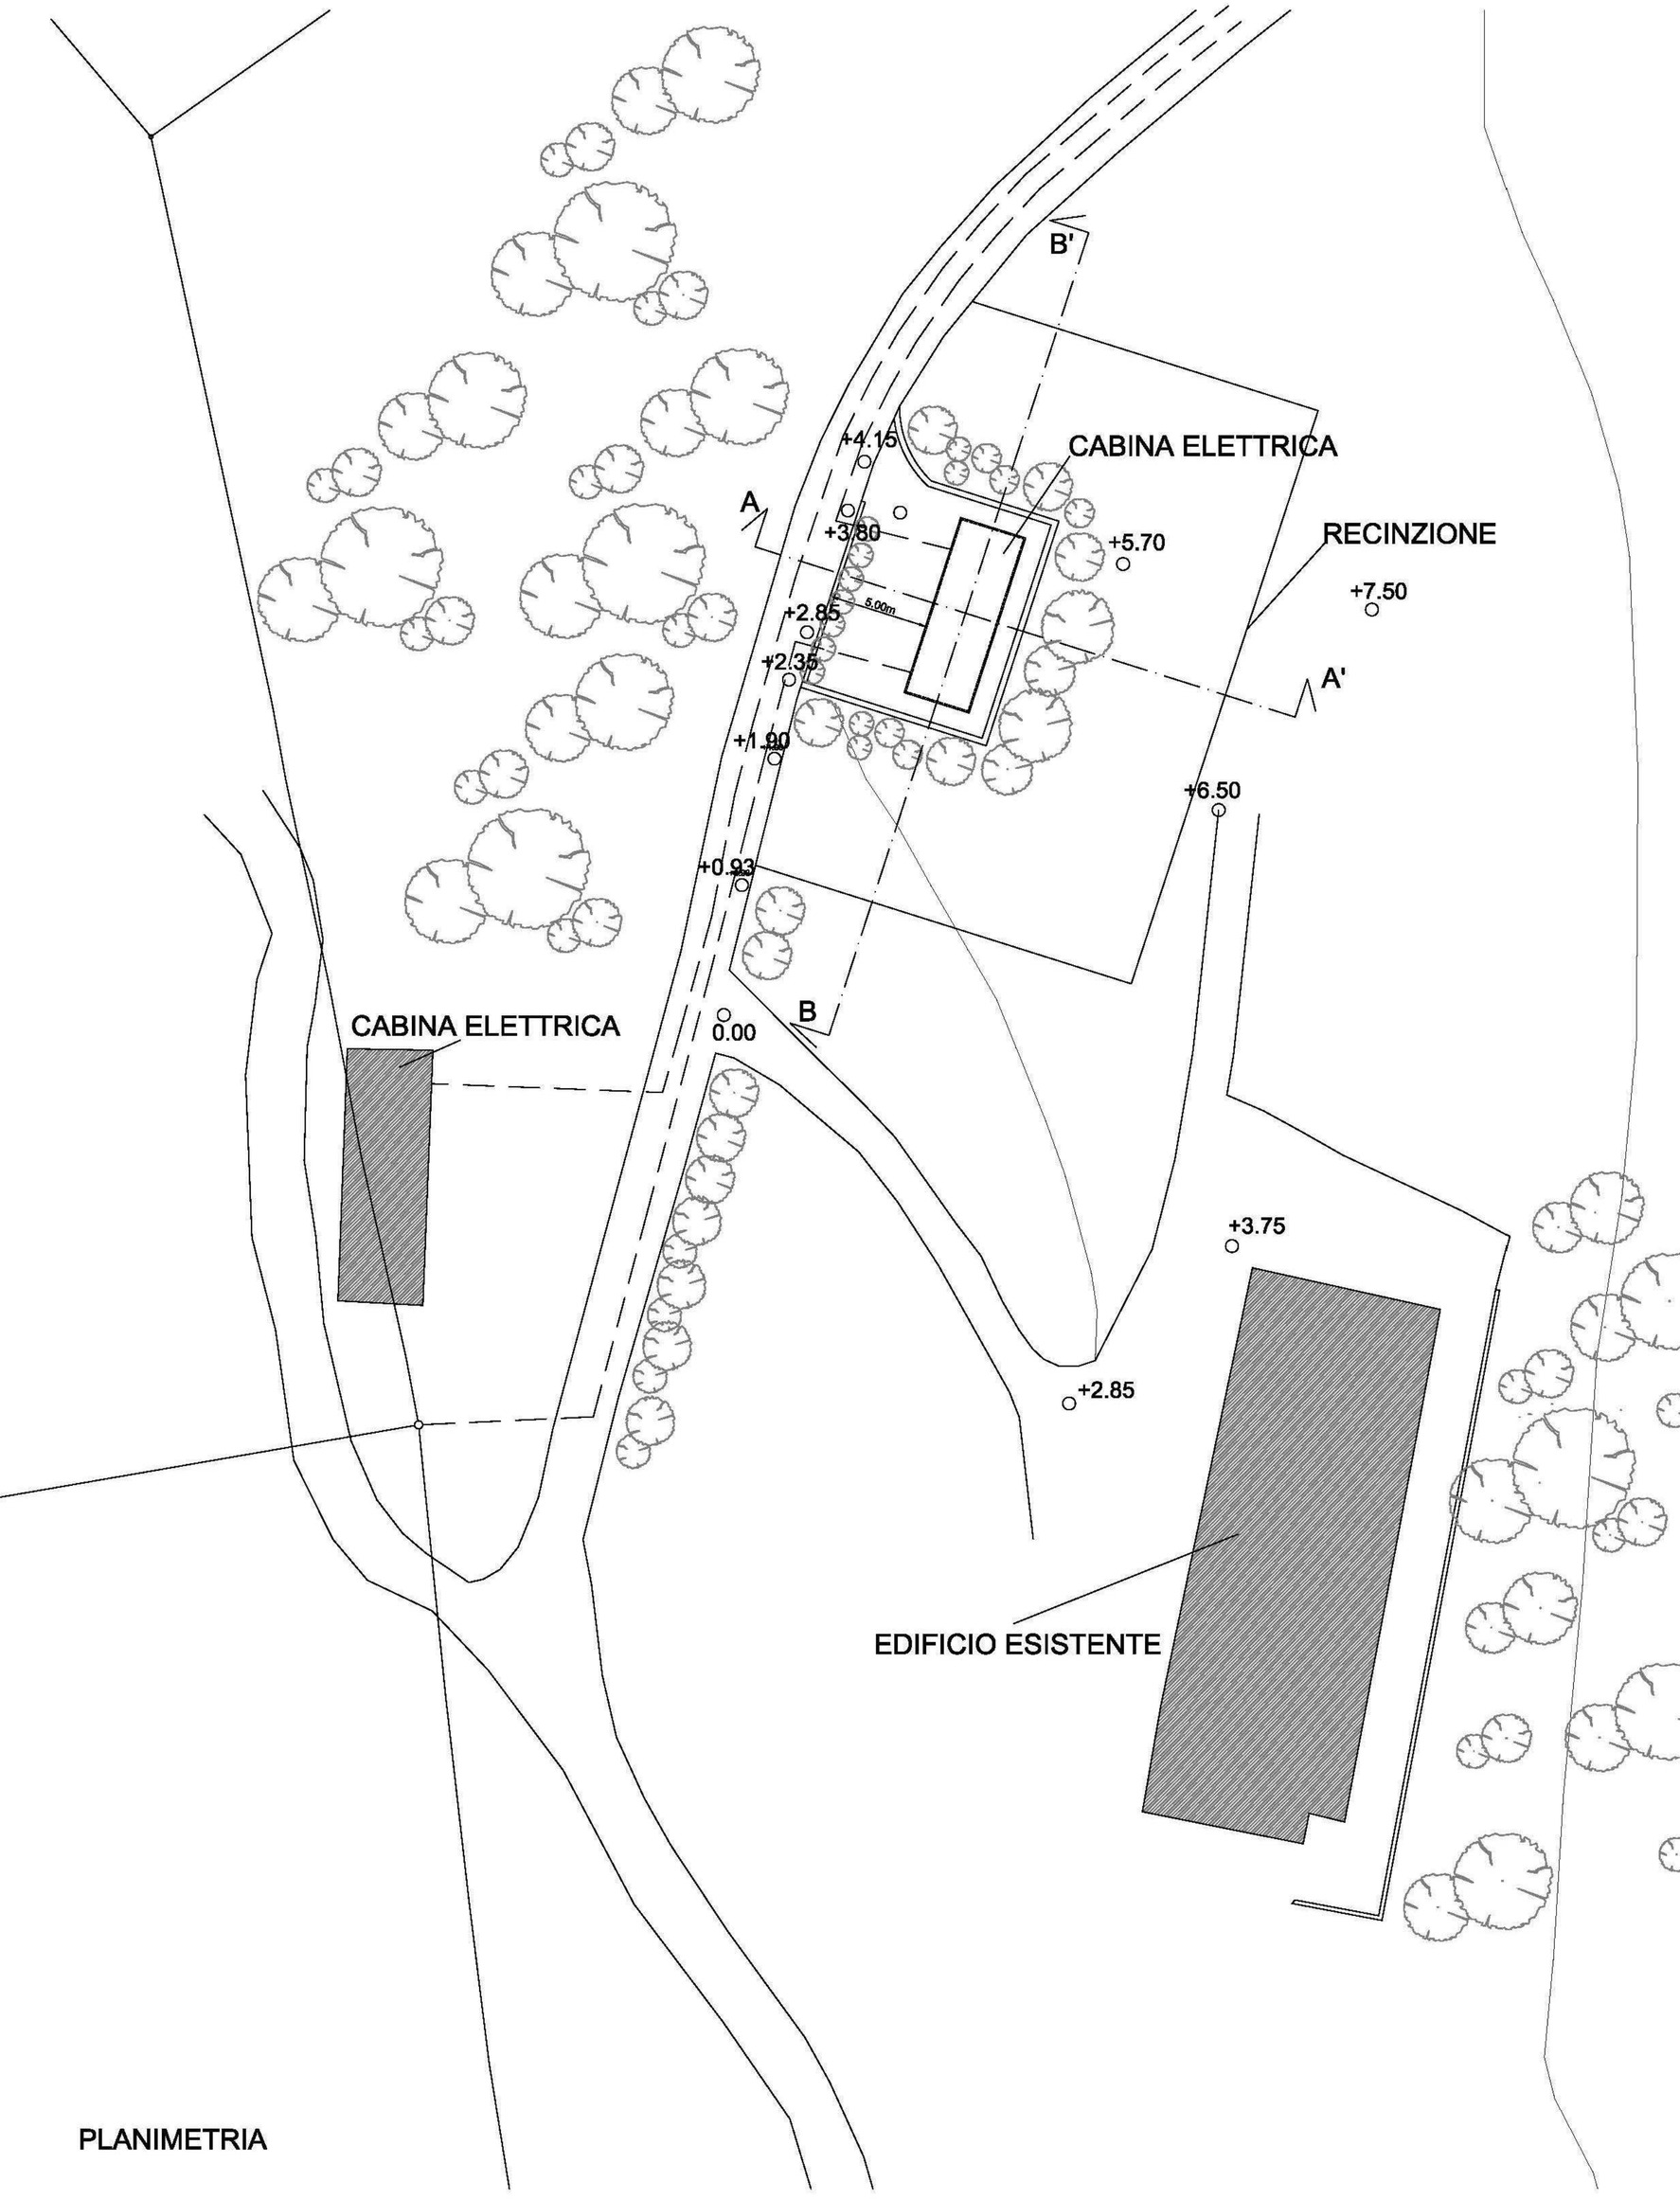


PLANIMETRIA

SEZIONE A-A'

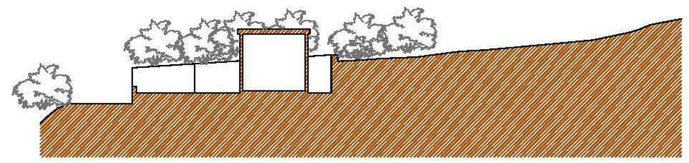


SEZIONE B-B'

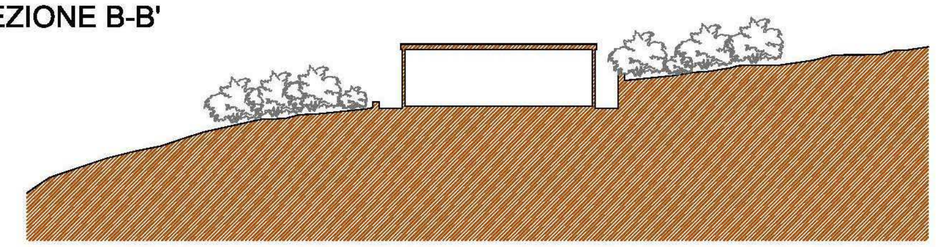


SCALA 1:100


PROSPETTO OVEST

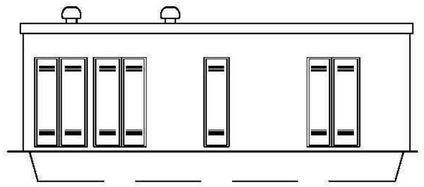


PROSPETTO EST

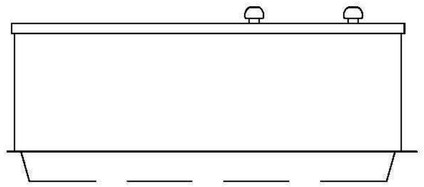


PIANTA

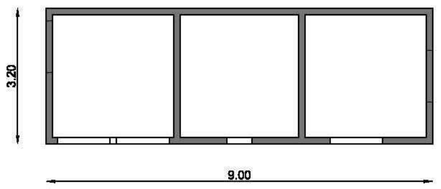


PROSPETTO NORD

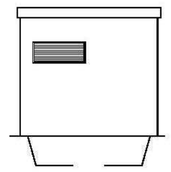

PROSPETTO SUD

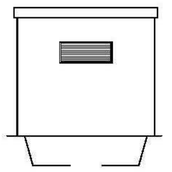

VISTA DALLA STRADA

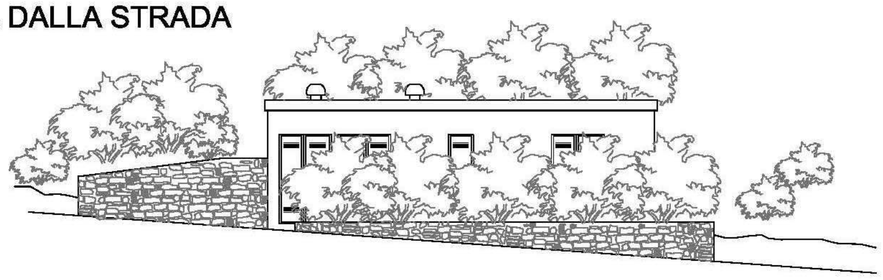



PROVINCIA DELLA SPEZIA · REGIONE LIGURIA · COMUNE DI VARESE LIGURE



PROGETTO DI POTENZIAMENTO, EFFICIENTAMENTO E RIQUALIFICAZIONE DEL PARCO EOLICO SITO IN LOCALITÀ "*LA CAPPELLETTA*" PASSO DI CENTO CROCI, COMUNE DI VARESE LIGURE (SP) OPIFICIO VARESE 1 - VARESE 2 - VARESE 3

NUOVA CABINA ENEL
PROGETTO



PROPONENTE
Fontenergia S.r.l.
Via Ravecca, 23 - 19123, La Spezia (SP)
P.IVA 01632570998

FONTENERGIA

PROGETTISTI

PROGETTO ARCHITETTONICO E COORDINAMENTO PAESAGGISTICO
ARCH. DANIELE NERI
ARCH. FABRIZIO ESPOSITO
ARCH. GIACOMO GIANARDI

PROGETTO STRUTTURALE E IMPIANTISTICO
ING. MARIO DEL SANTO

COORDINAMENTO PER LA SICUREZZA IN FASE DI PROGETTO E DI ESECUZIONE
DOTT. PAPIK DAL DEGAN

CURATRICE DEGLI ASPETTI AMBIENTALI E NATURALISTICI
DOTT.SSA AGRONOMA GIULIA DEL SANTO

TAVOLA 7

DATA
Gennaio 2019