

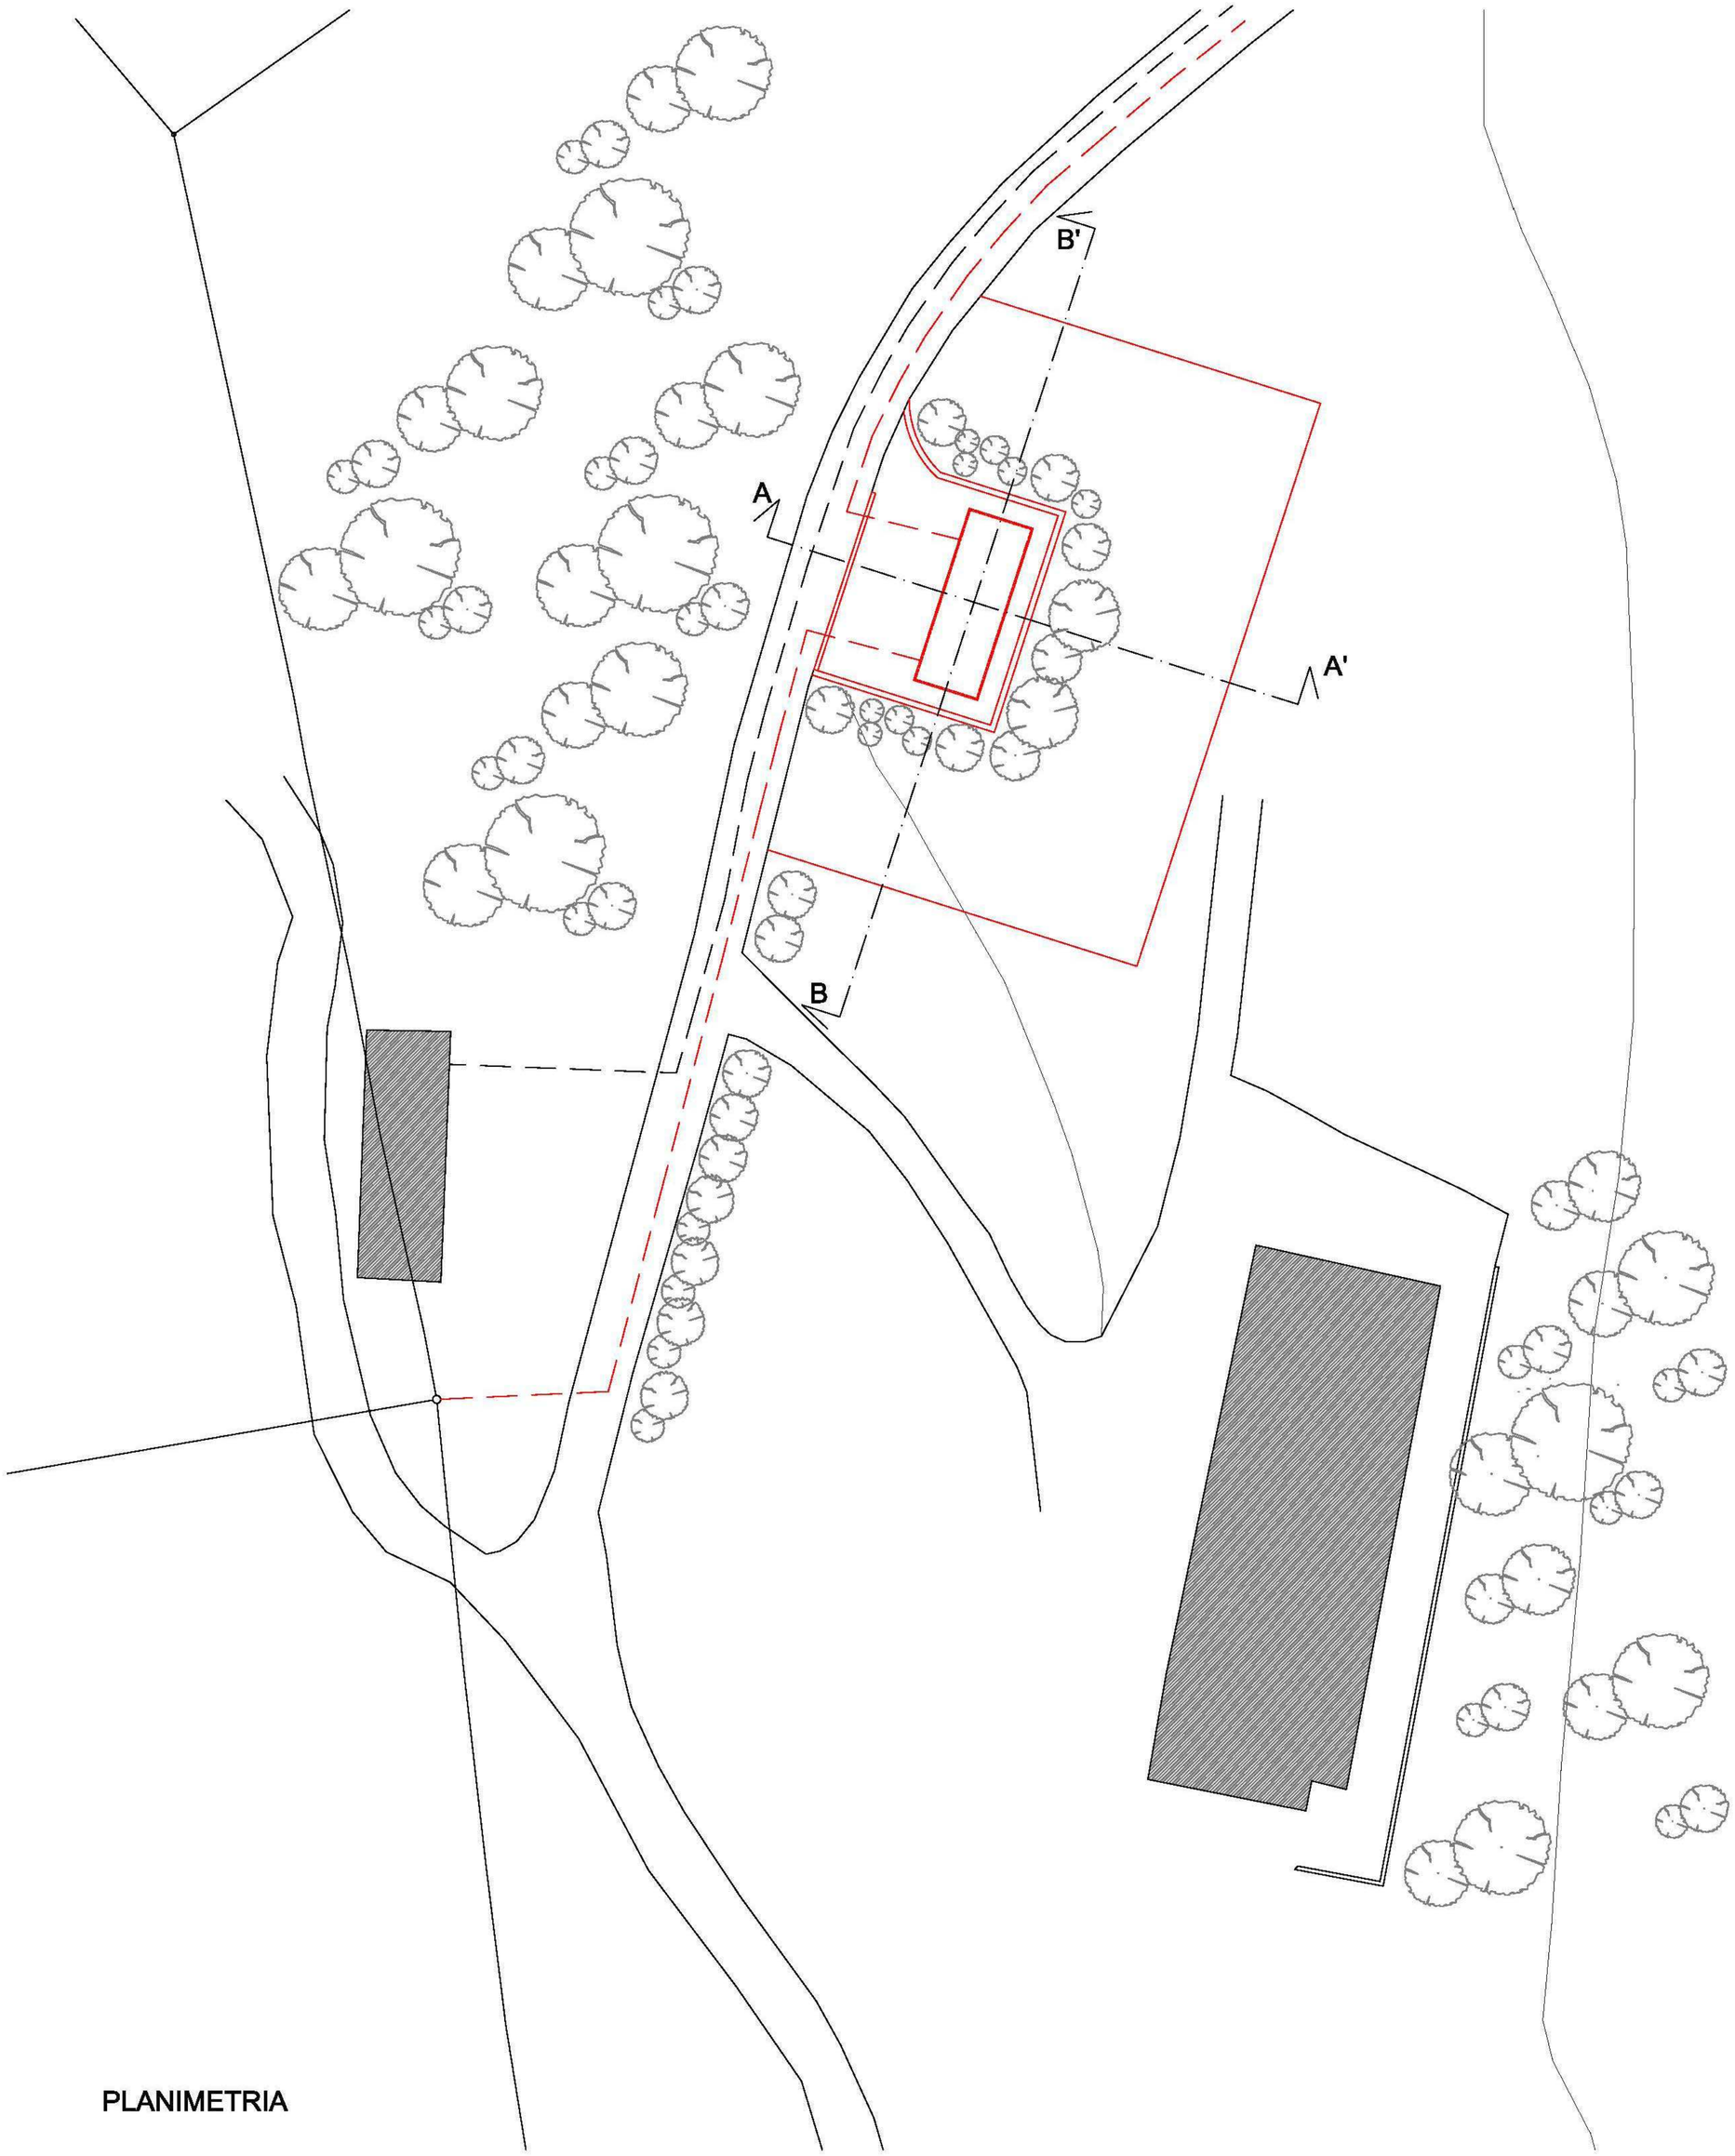


PLANIMETRIA

SEZIONE A-A'

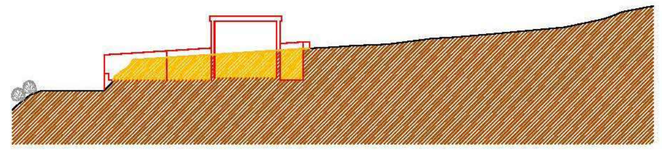

SEZIONE B-B'

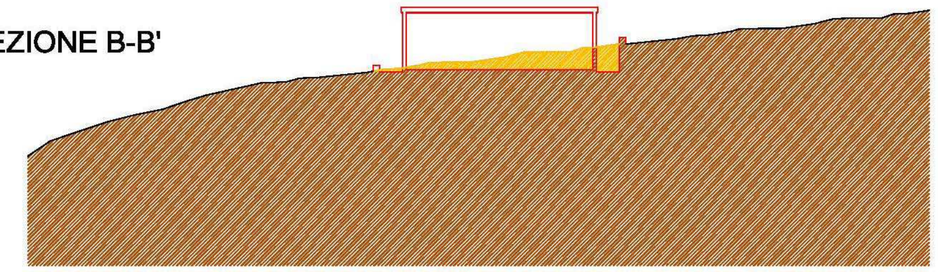



PROVINCIA DELLA SPEZIA · REGIONE LIGURIA · COMUNE DI VARESE LIGURE



PROGETTO DI POTENZIAMENTO, EFFICIENTAMENTO E RIQUALIFICAZIONE
DEL PARCO EOLICO SITO IN LOCALITÀ *"LA CAPPELLETTA"*
PASSO DI CENTO CROCI, COMUNE DI VARESE LIGURE (SP)
OPIFICIO VARESE 1 - VARESE 2 - VARESE 3

NUOVA CABINA ENEL
RAFFRONTO

Proponente
Fontenergia S.r.l
Via Ravecca, 23 - 19121 La Spezia (SP)
P.IVA 01632570998

FONTENERGIA

Progettisti

Progetto architettonico e coordinamento paesaggistico
Arch. Daniele NERI
Arch. Fabrizio ESPOSITO
Arch. Giacomo GIANARDI

Progetto strutturale e impiantistico
Ing. Mario DEL SANTO

Coordinamento per la sicurezza in fase di progetto e in esecuzione
Dott. Papik DAL DEGAN

Curatrice degli aspetti ambientali e naturalistici
Dott.ssa Agronoma Giulia DEL SANTO

TAVOLA 8

DATA
Gennaio 2019