ICOSE S.p.A.

ALLEGATO

LOCALIZZAZIONE

ALL. 01

Il tecnico
Borra Per. Ind. Borra Robert

ICOSE S.p.A.
Capitale Sociale € 1.500.000,00 i.v.
REA 158575 - Reg. Impr. 00189620099
Partita IVA 02158740049
Codice Fiscale 00189620099
www.icose.it
e-mail: segreteria.icose@pec.it

Sede Legale
12070 PAROLDO (CN)
Regione Bovina, 2
Tel./Fax 0174 789050

Ufficio Tecnico e Amministrativo
17035 CISANO SUL NEVA (SV)
Via Benessea, 29 / A
Tel. 0182 58921
Fax 0182 5892204
e-mail: icose@icose.it

Impianti e cave
17039 ZUCCARELLO (SV)
Regione Isola
Tel. 0182 79033
Fax 0182 79044
e-mail: cavaisola@icose.it

Produzione Ferro
17039 ZUCCARELLO (SV)
Regione Isola - Località Morbè
Tel. 0182 79065
Fax 0182 79136
e-mail: prodferro@icose.it

ALLEGATO 1

Localizzazione

La cava di calcare denominata “Cava Isola” è situata a nord della frazione Martinetto comune di Cisano e a sud dell’abitato di Zuccarello, è raggiungibile mediante la strada Comunale Monte Arena la quale a sua volta è accessibile dalla statale Albenga - Garessio.

E’ collocata in zona denominata “Regione Isola” ai piedi, ad est, del monte Arena e in particolar modo tra il torrente Neva e la strada comunale Monte Arena.

La distanza in linea d'aria tra il limite estremo del piano di cava e i primi nuclei abitati è di circa 500 ml.

Identificazione catastale

Gli impianti della cava Isola sono collocati sui mappali 65, 66, 67 del foglio 12;16, 17, 18, 21, 22, 23, 24, 25, 213, 214 del foglio 15; 175, 179, 180 del foglio 13

Inquadramento geografico

Il baricentro della cava risulta avere come coordinate secondo l’inquadramento nazionale Gauss-Boaga (1.429.800 E; 4.883.270 N), corrispondenti alle coordinate secondo l’inquadramento U.T.M (1.429.850 E; 4.883.450 N).

La cava si sviluppa fra le quote altimetriche 110.00 e 275.00 circa sul livello del mare


2. ANALISI DELLO STATO ATTUALE

2.1. QUADRO NORMATIVO E REGIME DI VINCOLO

PIANI TERRITORIALI DI COORDINAMENTO PAESISTICO


- Assetto Geomorfologico

Le indicazioni dei P.T.C.P. sono quelli di zona riservata a cave a cielo aperto (Ca).

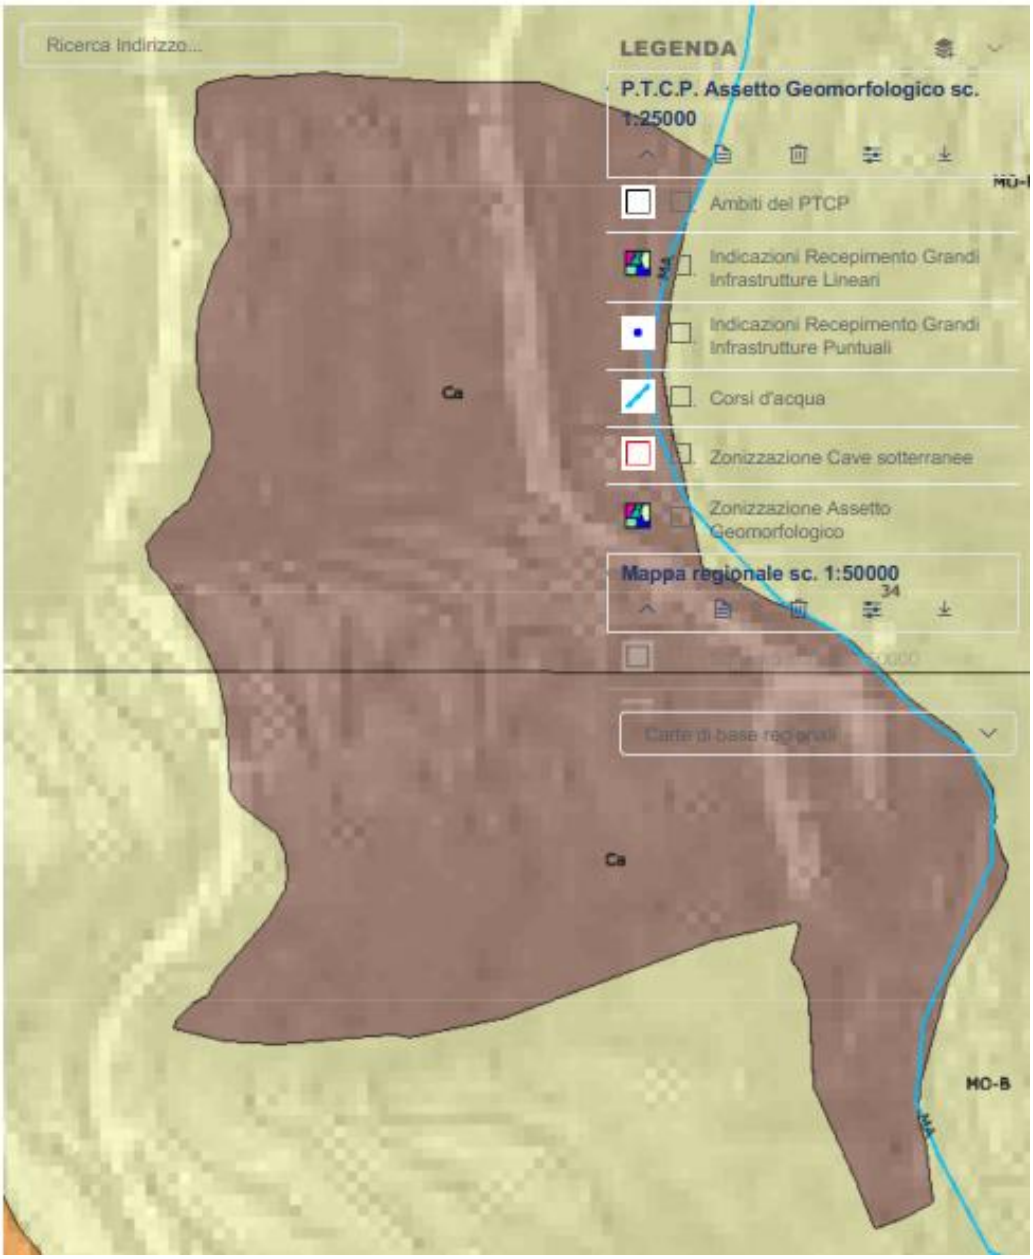


- Assetto Insediativo

L'area di cava insiste parzialmente su area IS-MA (nella parte vicino al torrente Neva), dove è individuata una componente di insediamenti sparsi con un regime normativo di Mantenimento, e in parte in zona ANI-MA, dove si è individuata una componente di area non insediata e un regime normativo di Mantenimento.

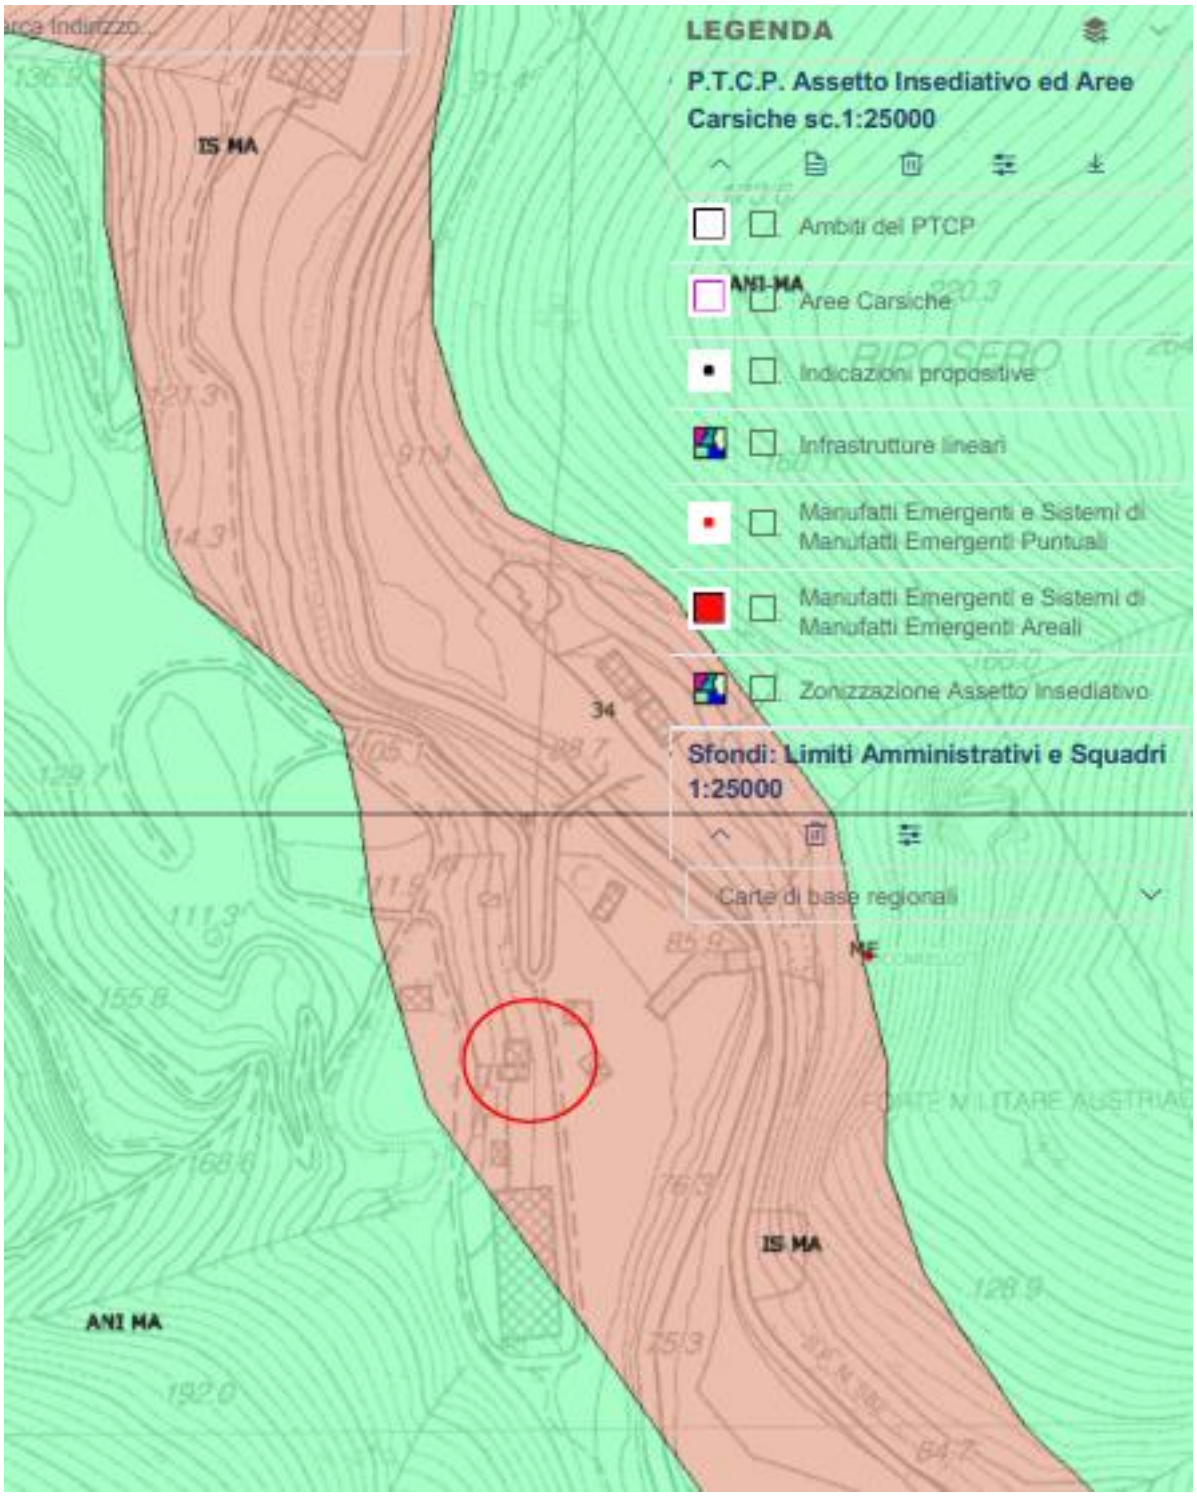

PIANO DI FABBRICAZIONE COMUNALE

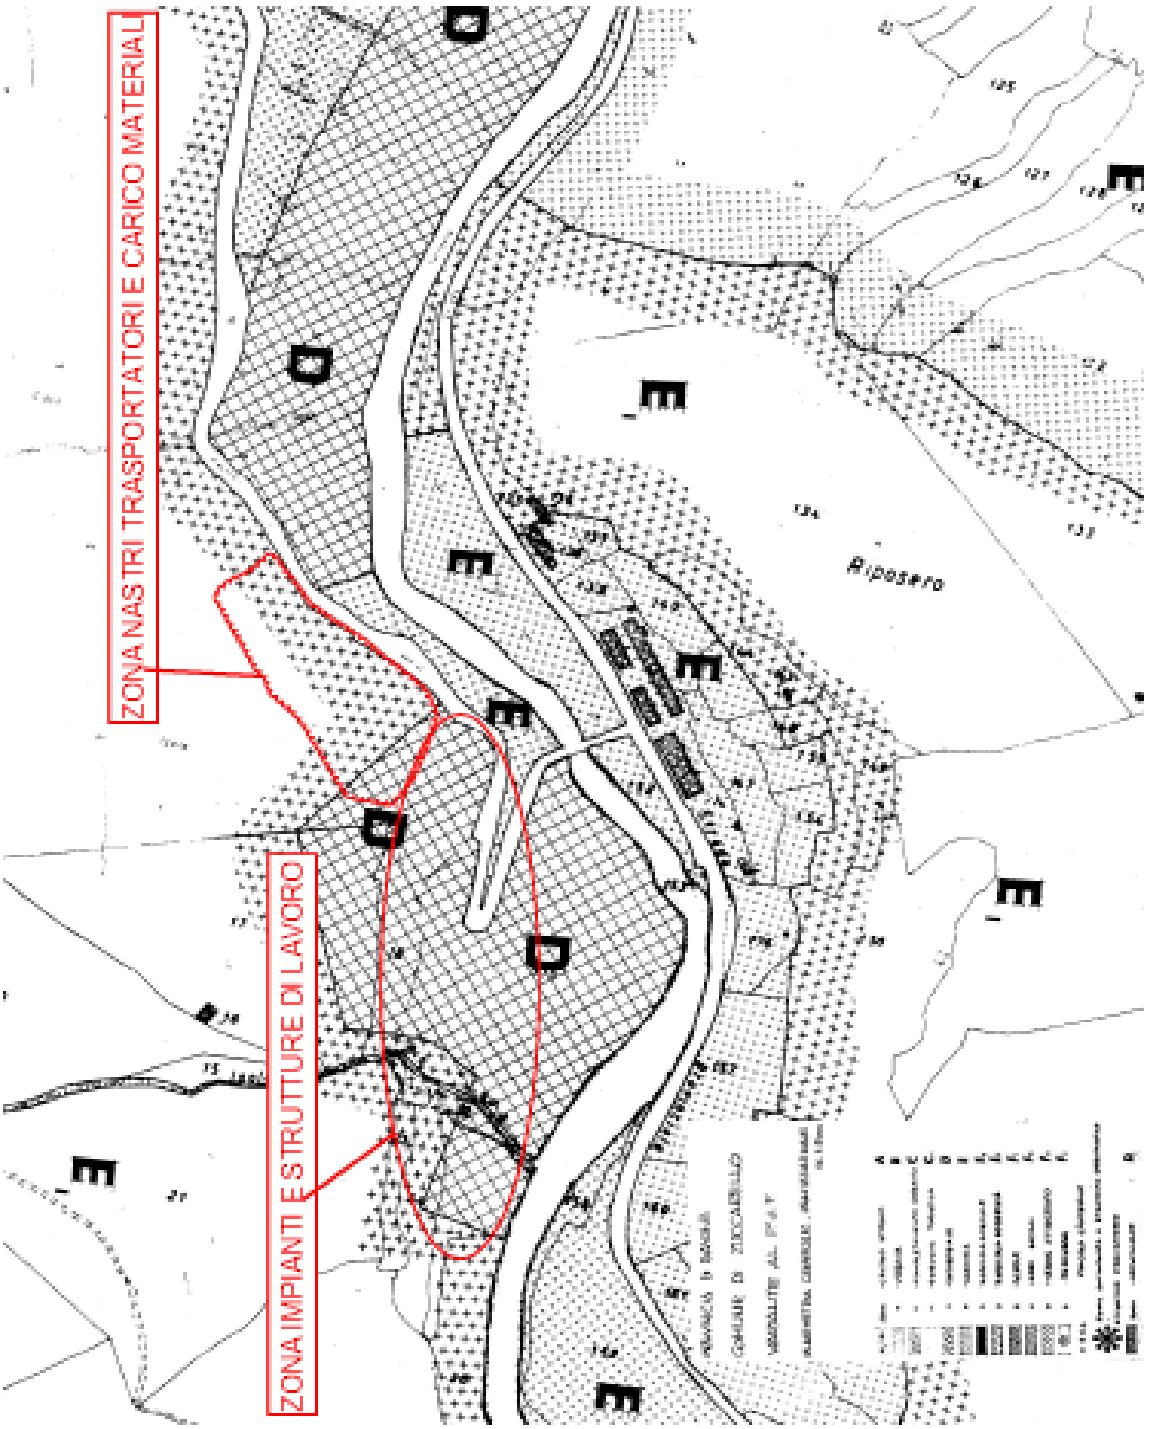

L'area occupata dalle opere oggetto della presente è indicata nel Piano di fabbricazione Comunale come zona D Industriale.

D : zona industriale E : zona agricola

PIANO TERRITORIALE REGIONALE ATTIVITA DI CAVA

(Legge Regionale 30/12/1993 n. 63 e adottato con D.G.R. n. 699 del 7/03/1995 e successiva approvazione definitiva con D.C.R. n.16 del 29/02/2000)

La cava in oggetto risulta essere classificata come cava di tipo **B** dove si hanno le seguenti indicazioni:

Art. 7, CAVA DI TIPO B

Tale regime si applica nei casi in cui le modalità , le forme di coltivazione e di sistemazione della cava risultino correttamente inserite nel contesto paesistico ambientale e la coltivazione risulti peraltro suscettibile di ulteriore ampliamenti rispetto al progetto autorizzato. L'obbiettivo della disciplina è quello di consentire l'ampliamento dell'attività di cava con le modalità, le forme di coltivazione e di sistemazione finale del sito già autorizzate ovvero anche tramite l'introduzione di nuove modalità di coltivazione più avanzate.

Sono pertanto consentiti, sulla base di un nuovo progetto di coltivazione previa autorizzazione regionale , interventi di modificazione ed ampliamento dell'attività di cava purché nel rispetto degli obiettivi di cui al punto precedente.

Si allega la scheda 53 del Piano Cave

L.R. 30 Dicembre 1993, n. 63

SCHEDA N.	53

SCHEDA DI PROGETTO CAVE

REGIONE LIGURIA


1. INDIVIDUAZIONE

CAVA: ISOLA **SIGLA:** 37 SV

- **LOCALIZZAZIONE**

Comune	ZUCCARELLO	**Provincia**
Località	ISOLA	SAVONA
C.T.R. scala 1:10000	245-060,245-100	**SV**
Tav. P.T.	39, 48	

CARTOGRAFIA: Stralcio C.T.R. con individuato limite zonizzazione di P.T.

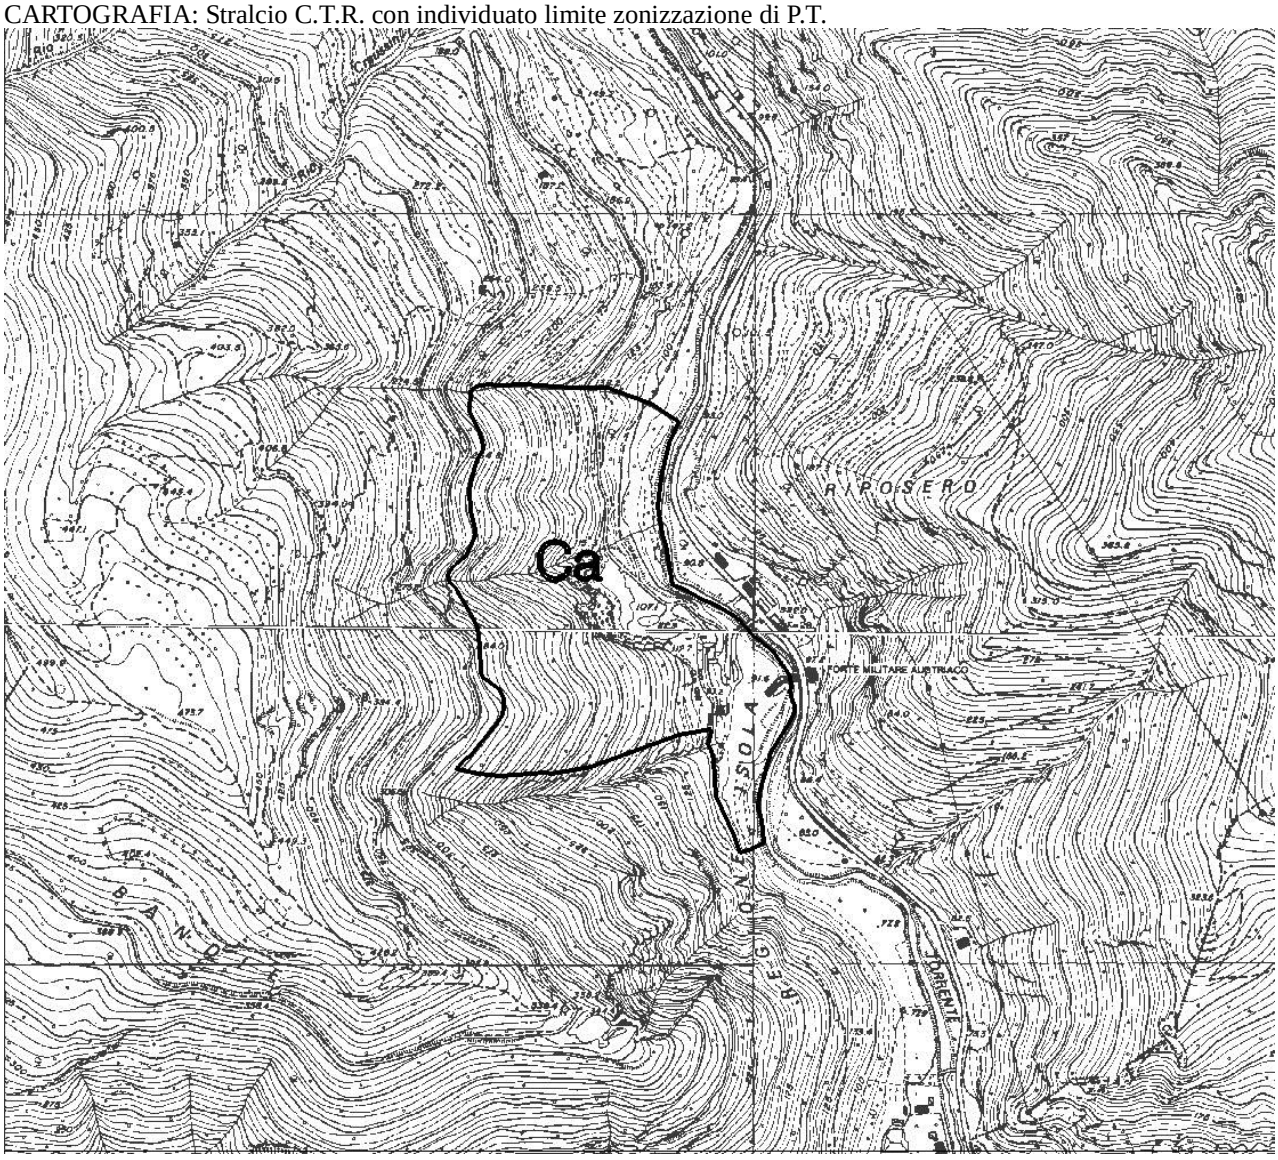

SCALA 1:10000

Note:

SCHEDA N.	53

2. REGIME NORMATIVO

Tipo di cava: Cava di tipo B

3. MATERIALI

- **TIPOLOGIA DEL MATERIALE E SUO UTILIZZO PREVALENTE**

Calcare utilizzato per la produzione di inerti per usi edili e stradali, sabbie, ghiaia e pietrischo,muri faccia a vista

- **CARATTERI DELLA COLTIVAZIONE**

Sistema di coltivazione: A cielo aperto

Modalità di coltivazione: A gradoni

Sistema di abbattimento: Con esplosivo

Note:

4. PARAMETRI URBANISTICI

- **VIABILITA' DI COLLEGAMENTO**

Si conferma la viabilita' esistente

- **PARAMETRI EDILIZI PER I FABBRICATI DI SERVIZIO**

Sono consentiti interventi di manutenzione ordinaria e straordinaria delle volumetrie esistenti

Note:

VINCOLI

- L'area ricade in zona sottoposta a vincolo Ambientale di cui DM del 24/04/1985 pubblicato sulla G.U. 143 del 19/06/1985 pagina 45.
- L'area ricade in zona sottoposta a vincolo idrogeologico.
- L'area è a distanza inferiore di 150 m. da corso d'acqua iscritto (torrente Neva)
- Si trova in prossimità di edificio sottoposto a tutela ai sensi della legge del 1° giugno 1939 (Forte Centrale – Zuccarello)

Borghetto Santo Spirito Per. Ind Ed. Borra Robert