STUDIO ASSOCIATO DI GEOLOGIA C. BERETTA & A. PATELLANI
Geologia, Geotecnica e Geomeccanica – Petrografia e Petrografia Applicata
Perizie – Consulenze

TAVOLA 4

SEZIONI GEOLOGICO-STRATIGRAFICHE INTERPRETATIVE

INTERVENTO:
Progetto Preliminare per il Ripristino dell'Impianto Miniidroelettrico ad Acqua Fluente Denominato "Filanda" sul Bacino del Torrente Lavagna

UBICAZIONE:
Comuni di Moconesi, Tribogna, Cicagna (GE)

COMMITTENTE:
Per. Ind. Alessandro MARINI
Dott. Arch. Marco LARI
Dott. Ing. Barbara TRONCHI

RIFERIMENTO: *BP161_2008*	**DATA:** *24 Luglio 2008*	**REVISIONE:** *00*


NOTE:


Dott. Geol. Claudio BERETTA ***Dott. Geol. Andrea PATELLANI***

Piazza G. Cademartori, 22 – 16043 Chiavari (GE)
Tel./Fax: 0185-323302 E-mail: bp.geo@virgilio.it P.I.: 01647830999

TAVOLA 4 SEZIONI GEOLOGICO STRATIGRAFICHE INTERPRETATIVE

LOCALE MACCHINE
Scala 1:200

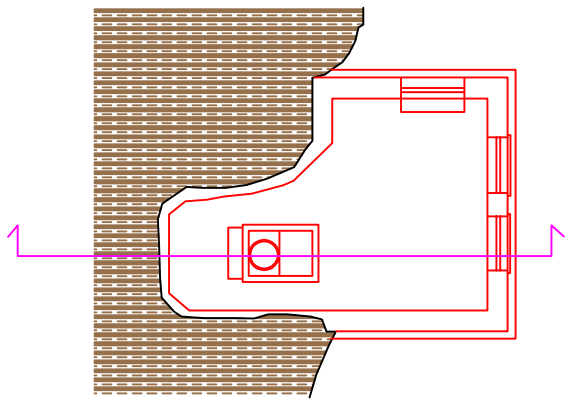

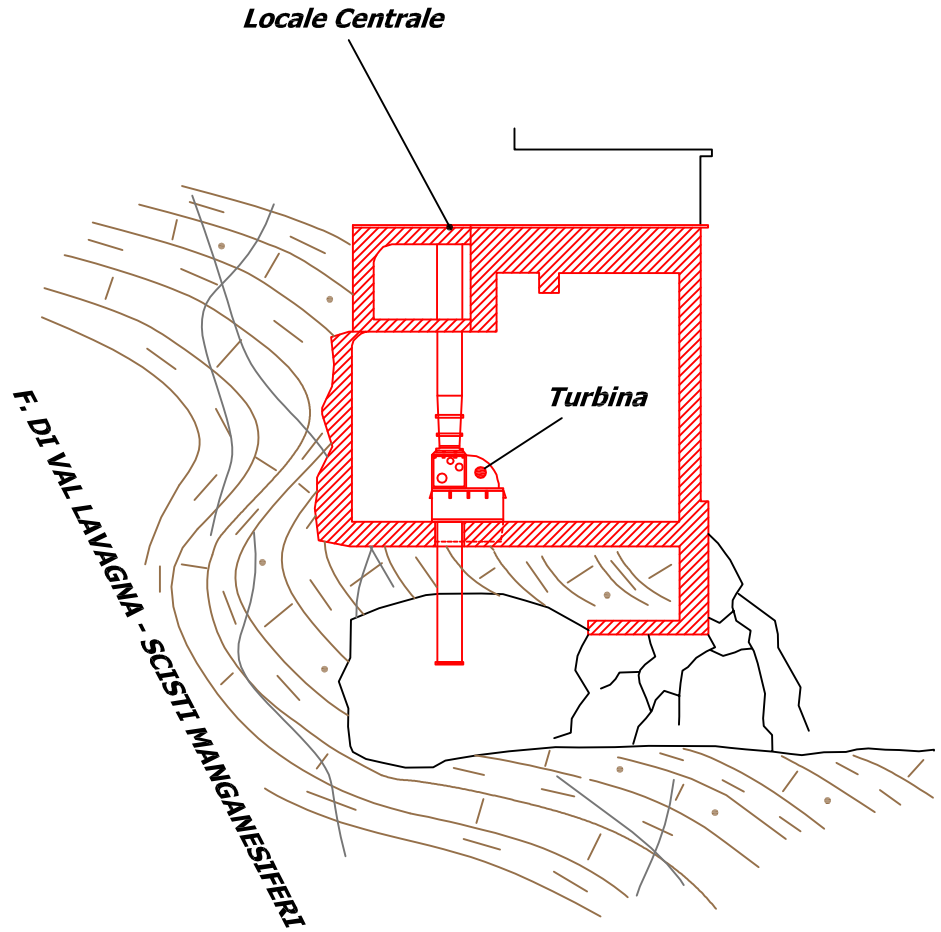

OPERA DI PRESA
Planimetria Scala 1:500
Sezione Scala 1:50

