PROTOCOLLO :

DATA

OTTOBRE 2018

REGIONE LIGURIA
CITTA' METROPOLITANA DI GENOVA
COMUNI DI MOCONESI, TRIBOGNA, CICAGNA

OGGETTO :

RIATTIVAZIONE DELL'IMPIANTO MINI-IDROELETTRICO DENOMINATO "FILANDA" SUL TORRENTE LAVAGNA nei COMUNI di MOCONESI, TRIBOGNA, CICAGNA

PROGETTISTA:

ING.BARBARA TRONCHI
Piazza Cavour n. 13/8
16043 Chiavari (GE)

TIMBRO E FIRMA:


PROPRIETA':
Alessandro MARINI
Marco LARI
Barbara TRONCHI
Donato FOSSATI

TIMBRO E FIRMA:

ELABORATO 01

BACINO IMBRIFERO

A2

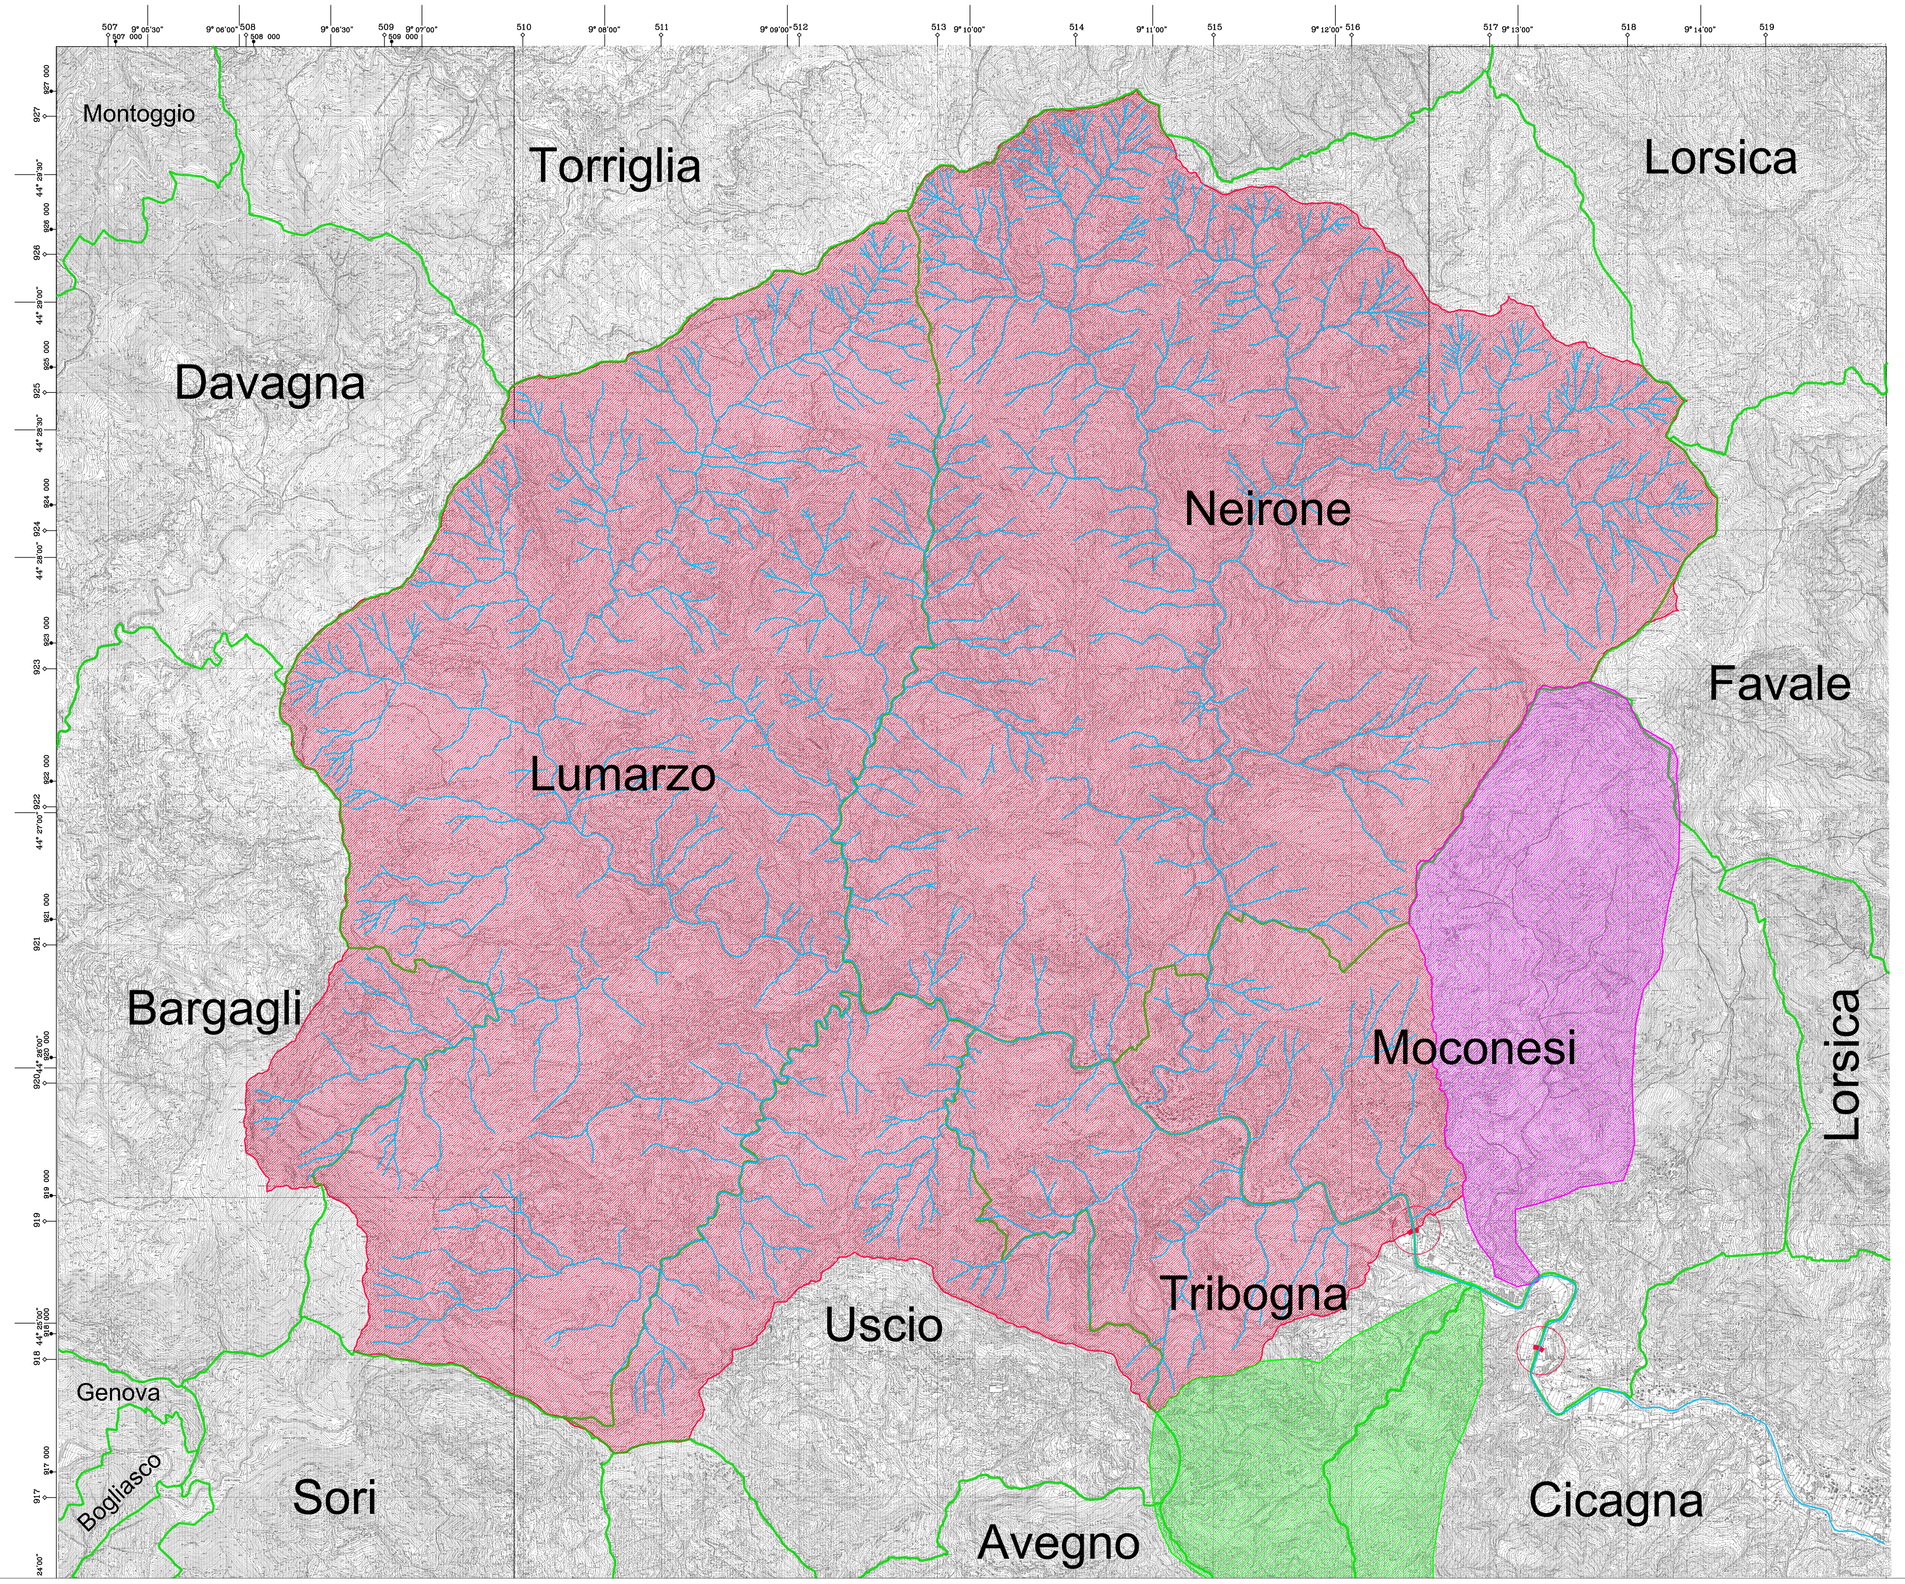

QUADRO DI UNIONE CARTE TECNICHE REGIONALI

214104	214101	214114	214111
214103	214102	214113	214112
214144	214441	214154	214151
214443	214442	214153	214152

LEGENDA

- BACINO IDROGRAFICO TORRENTE LAVAGNA SOTTESO ALL'OPERA DI PRESA 67,06 Kmq
- BACINO IDROGRAFICO TORRENTE MOCONESI ALLA CONFLUENZA LAVAGNA 5,30 Kmq
- BACINO IDROGRAFICO TORRENTE LITTEGLIA ALLA CONFLUENZA LAVAGNA 4,03 Kmq
- CORSI D'ACQUA SIGNIFICATIVI

QUOTE

PUNTO DI PRESA 133.16 m s.l.m.
PUNTO DI RESTITUZIONE 110.44 m s.l.m.

COORDINATE GAUSS-BOAGA

PUNTO DI PRESA N 4.918.740 - E 1.516.395
PUNTO DI RESTITUZIONE N 4.918.056 - E 1.517.332