PROTOCOLLO :

DATA

OTTOBRE 2018

R E G I O N E LIGURIA
CITTA' METROPOLITANA DI GENOVA
COMUNI DI MOCONESI, TRIBOGNA, CICAGNA

OGGETTO :

RIATTIVAZIONE DELL'IMPIANTO MINI-IDROELETTRICO DENOMINATO "FILANDA" SUL TORRENTE LAVAGNA nei COMUNI di MOCONESI, TRIBOGNA, CICAGNA

PROGETTISTA:

ING.BARBARA TRONCHI
Piazza Cavour n. 13/8
16043 Chiavari (GE)

TIMBRO E FIRMA:

Dott. Ing. BARBARA TRONCHI N° 697/A

PROPRIETA':
Alessandro MARINI
Marco LARI
Barbara TRONCHI
Donato FOSSATI


TIMBRO E FIRMA:

ELABORATO **11**


PARTICOLARE RILASCIO COMPLEMENTARE


A6


SCALA DI RISALITA PLANIMETRIA DI PROGETTO

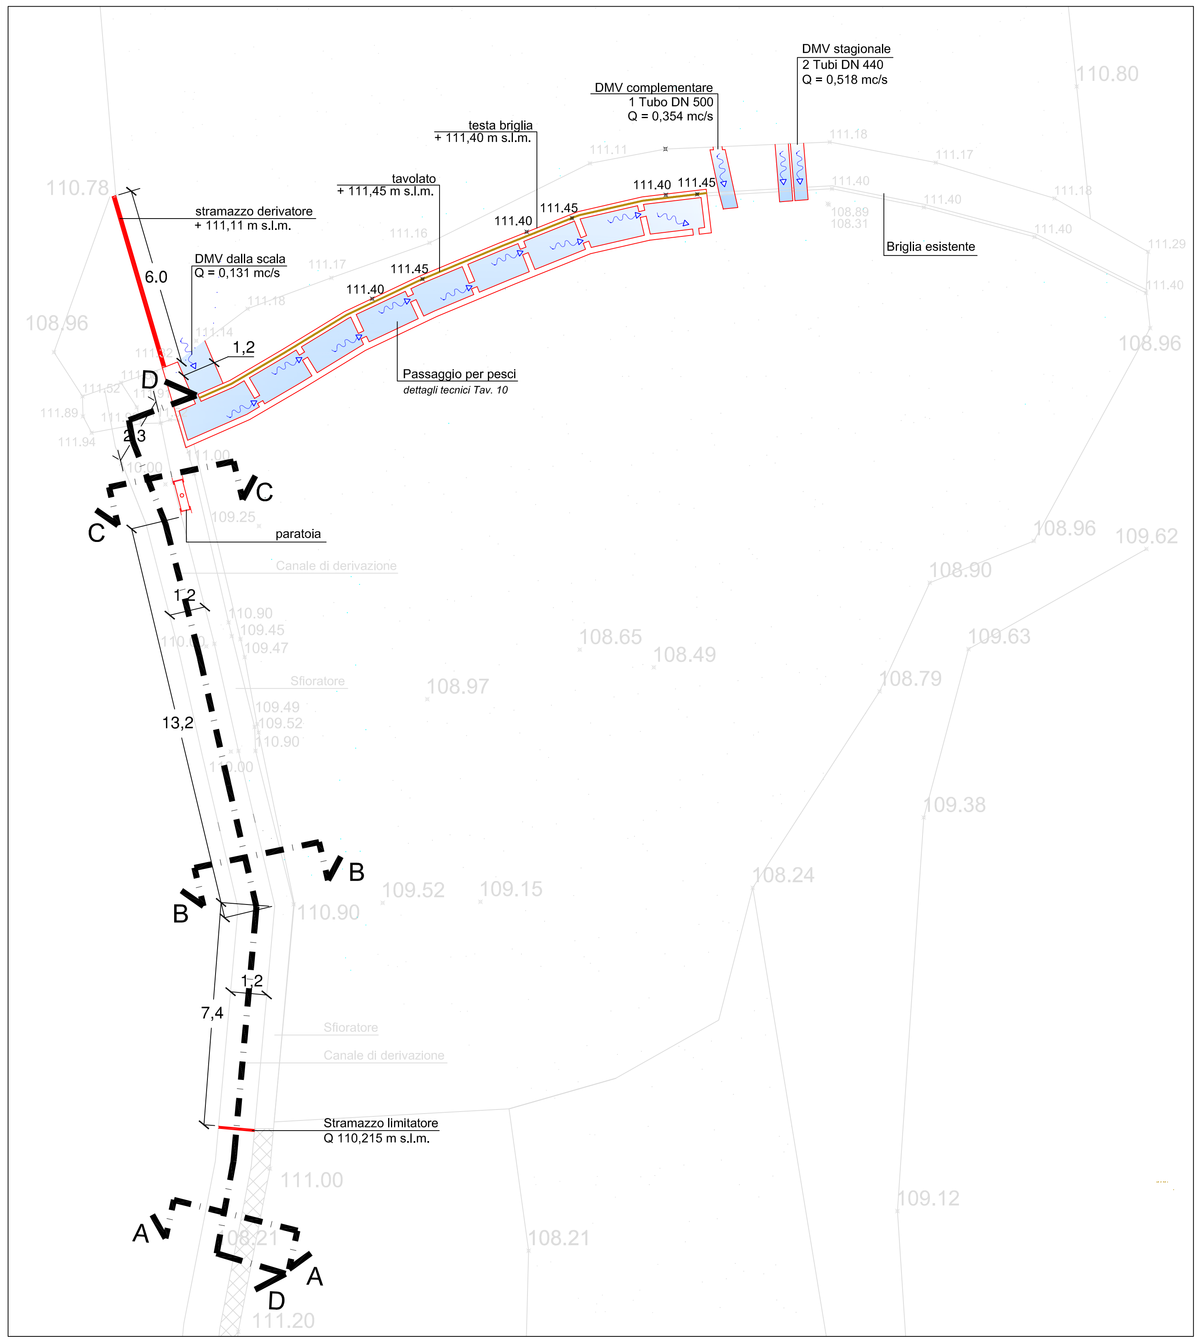

SEZIONE STRAMAZZO Scala 1:50

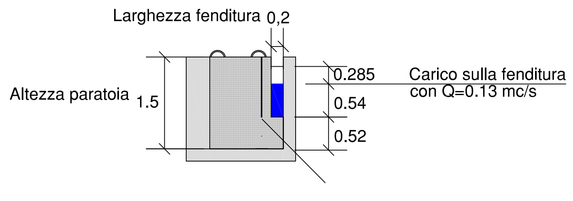


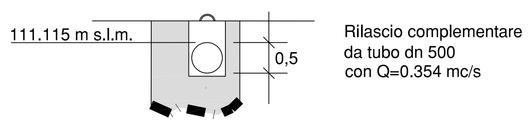

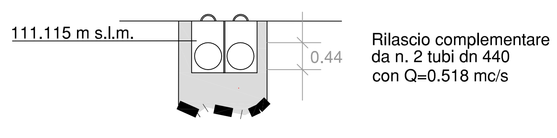


SEZIONI Scala 1:50

SEZIONE A-A

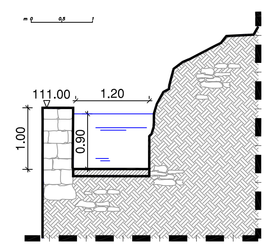


PARTICOLARE CANALE DI CARICO scala 1/20

SEZIONE B-B

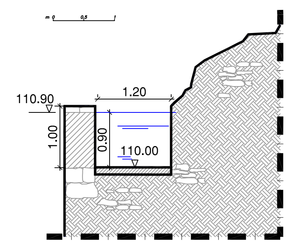

PARTICOLARE SFIORATORE SUL CANALE scala 1/20

SEZIONE C-C

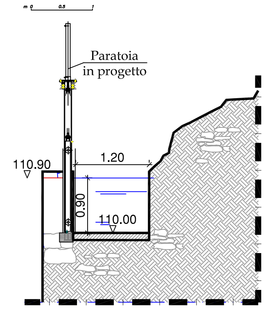

PARTICOLARE SFIORATORE SUL CANALE scala 1/20

SEZIONE LONGITUDINALE D-D

