PROTOCOLLO :

DATA

OTTOBRE 2018

R E G I O N E LIGURIA
CITTA' METROPOLITANA DI GENOVA
COMUNI DI MOCONESI, TRIBOGNA, CICAGNA

OGGETTO :

RIATTIVAZIONE DELL'IMPIANTO MINI-IDROELETTRICO DENOMINATO "FILANDA" SUL TORRENTE LAVAGNA nei COMUNI di MOCONESI, TRIBOGNA, CICAGNA

PROGETTISTA:

ING.BARBARA TRONCHI
Piazza Cavour n. 13/8
16043 Chiavari (GE)

TIMBRO E FIRMA:

PROPRIETA':

Alessandro MARINI
Marco LARI
Barbara TRONCHI
Donato FOSSATI


TIMBRO E FIRMA:

ELABORATO **12**


PARTICOLARI COSTRUTTIVI

A5

SEZIONE TIPO DELLO SCAVO FUORI SEDE STRADALE

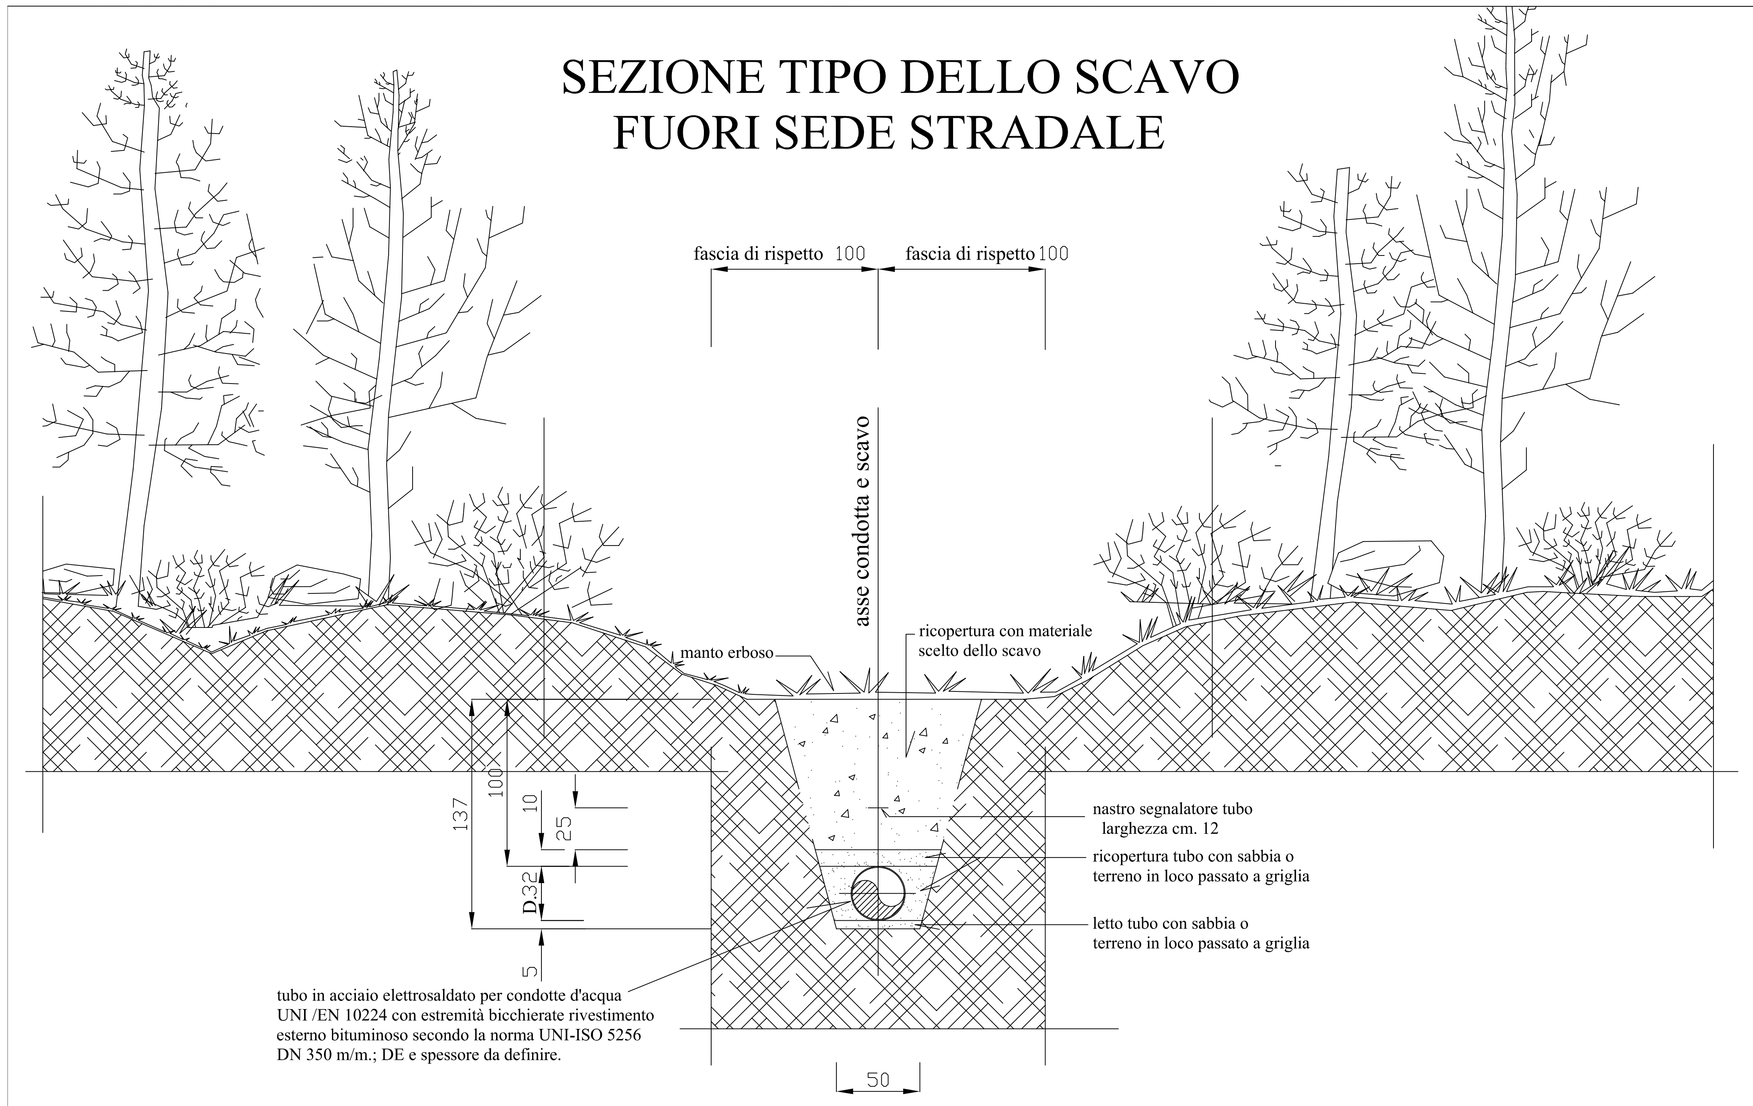


SEZIONE TIPO DELLO SCAVO IN STRADA STERRATA

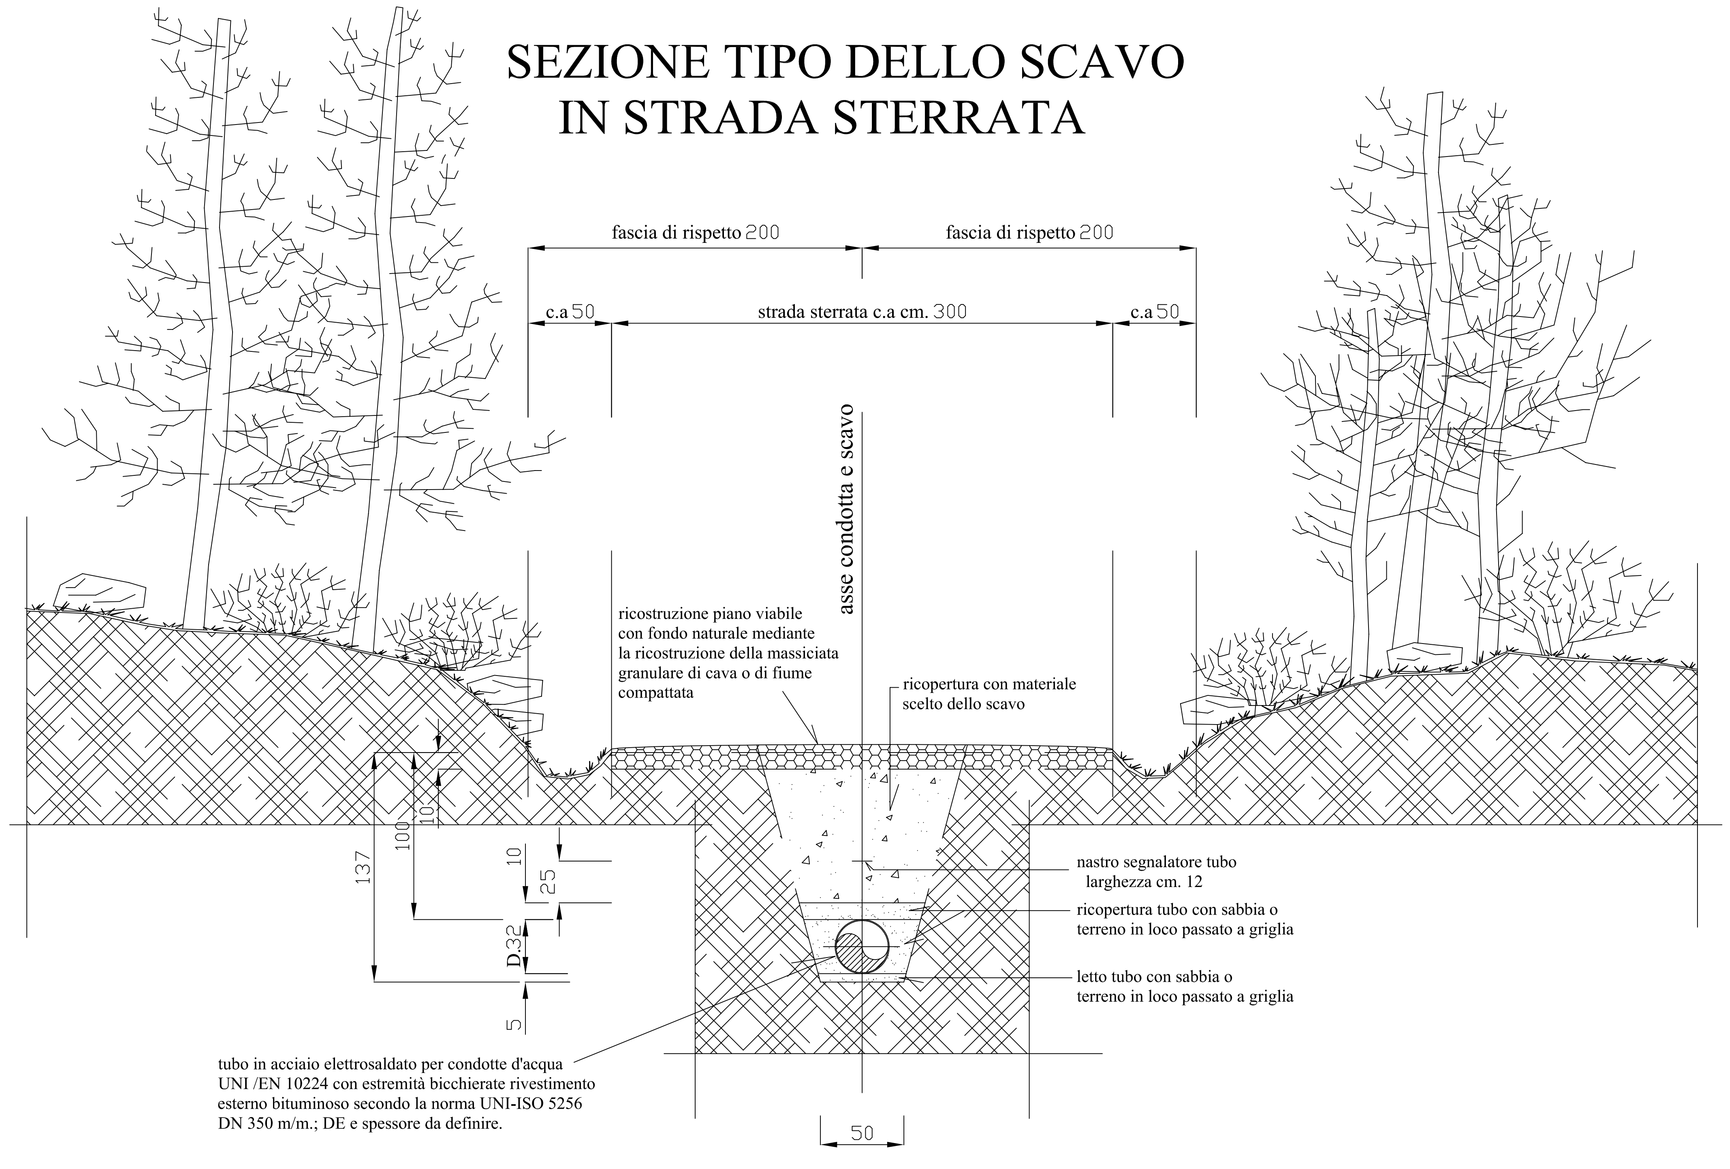

PARTICOLARE RAPPRESENTATIVO POSA LINEE ELETTRICHE BT SU STRADA STERRATA O TERRENO

SCALA 1:10

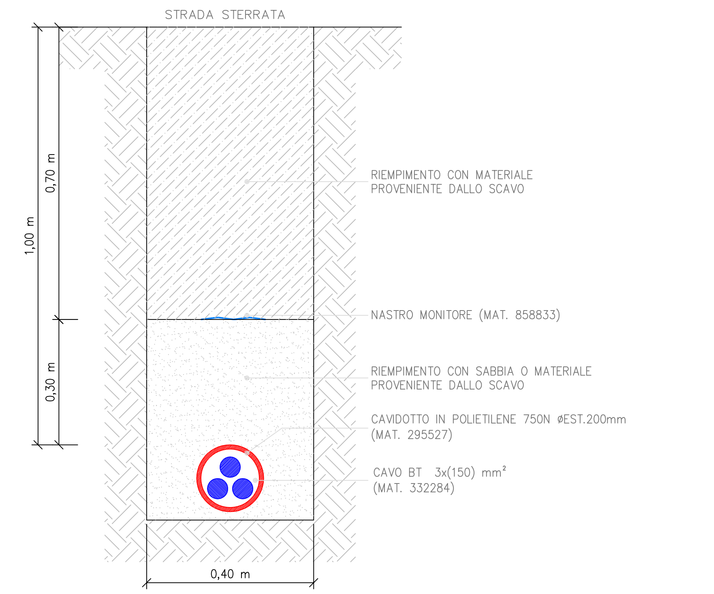

PARTICOLARE RAPPRESENTATIVO POSA LINEE ELETTRICHE BT SU STRADA ASFALTATA O TERRENO

SCALA 1:10

