PROTOCOLLO :	DATA
	OTTOBRE 2018 INT.SETT 2019

REGIONE LIGURIA
CITTA' METROPOLITANA DI GENOVA
COMUNI DI MOCONESI, TRIBOGNA, CICAGNA

OGGETTO :

RIATTIVAZIONE DELL'IMPIANTO MINI-IDROELETTRICO DENOMINATO "FILANDA" SUL TORRENTE LAVAGNA nei COMUNI di MOCONESI, TRIBOGNA, CICAGNA

PROGETTISTA:
ING. BARBARA TRONCHI
Piazza Cavour n. 13/8
16043 Chiavari (GE)


TIMBRO E FIRMA:

PROPRIETA':
Alessandro MARINI
Marco LARI
Barbara TRONCHI
Donato FOSSATI


TIMBRO E FIRMA:

ELABORATO		
06i	OPERA DI PRESA E RESTITUZIONE DEL DMV	A5

RILIEVO STATO DI FATTO

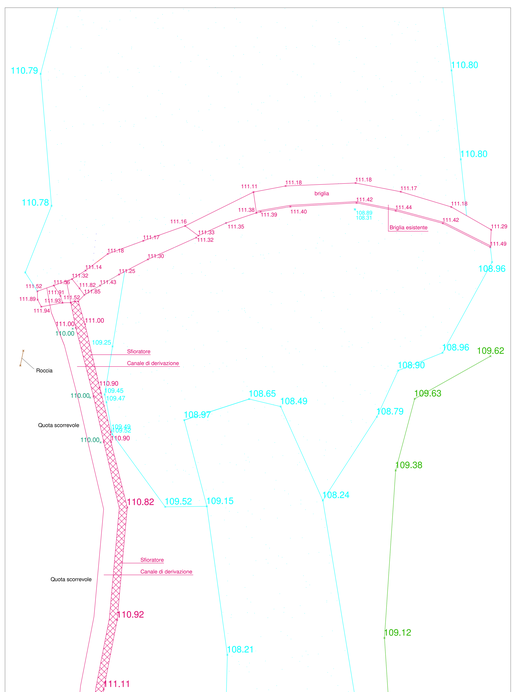

OPERA DI PRESA IN PROGETTO

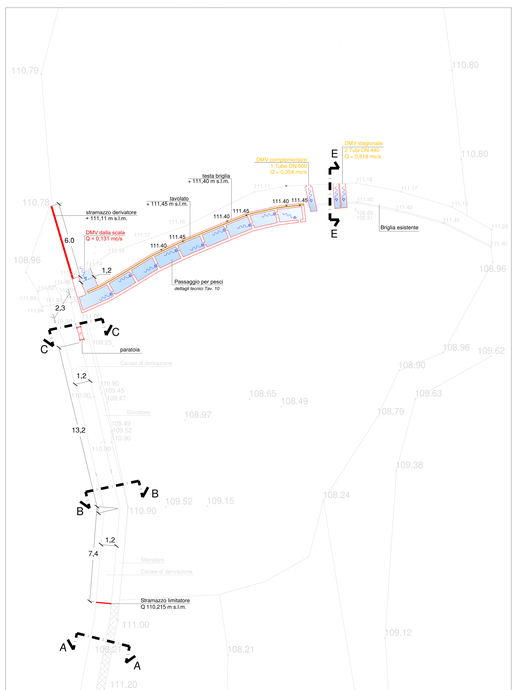


SEZIONE A-A




PARTICOLARE
CANALE DI CARICO
scala 1:20

SEZIONE B-B

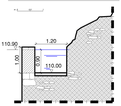


PARTICOLARE
SFIORATORE SUL CANALE
scala 1:20

SEZIONEC-C

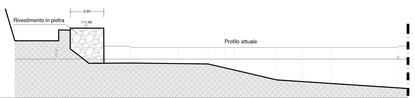



	1	2	3	4	5	
DISTANZE PARZIALI	3,40	1,46	3,23	3,72	2,29	5,16
	0,00	4,30	5,76	9,99	13,71	15,00
DISTANZE PROGRESSIVE	3,40	4,30	5,76	9,99	13,71	15,00
	111,42	111,40	111,40	111,00	110,90	110,90
QUOTE TESTA BRIGLIA	110,79	111,40	109,69	109,69	109,62	110,90
	109,67					
QUOTE FONDO CANALE	111,42	110,79	109,67	109,69	109,62	110,90

SEZIONE E-E

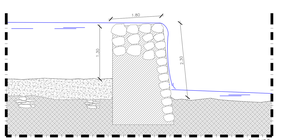

SEZIONE TESTA BRIGLIA

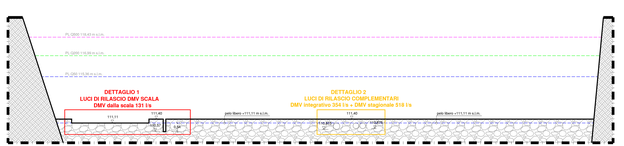

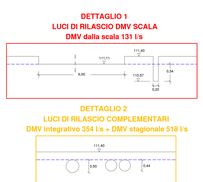

DETTAGLI TECNICI OPERE scala 1:100

SEZIONE STRAMAZZO

DMV DALLA SCALA 131 l/s




DMV INTEGRATIVO 354 l/s
un portello B=0,6 m




DMV STAGIONALE 518 l/s
due portelli B=0,5 m



SCHEMA LONGITUDINALE

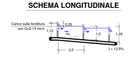


SCHEMA PLANIMETRICO

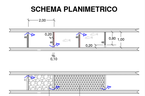

DETTAGLI TECNICI PARTI SPECIALI scala 1:50

n°8 paratoie bacini

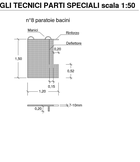

RENDER PASSAGGIO PER PESCI



LEGENDA

- 110.82 rilievo opere di derivazione esistenti
- 110.82 rilievo alveo attuale
- 110.82 rilievo sponde attuali
- opere di derivazione ripristinate e/o inserite