
Comune di Santa Margherita Ligure, Prot. N. 0009176 del 13-03-2019 in arrivo

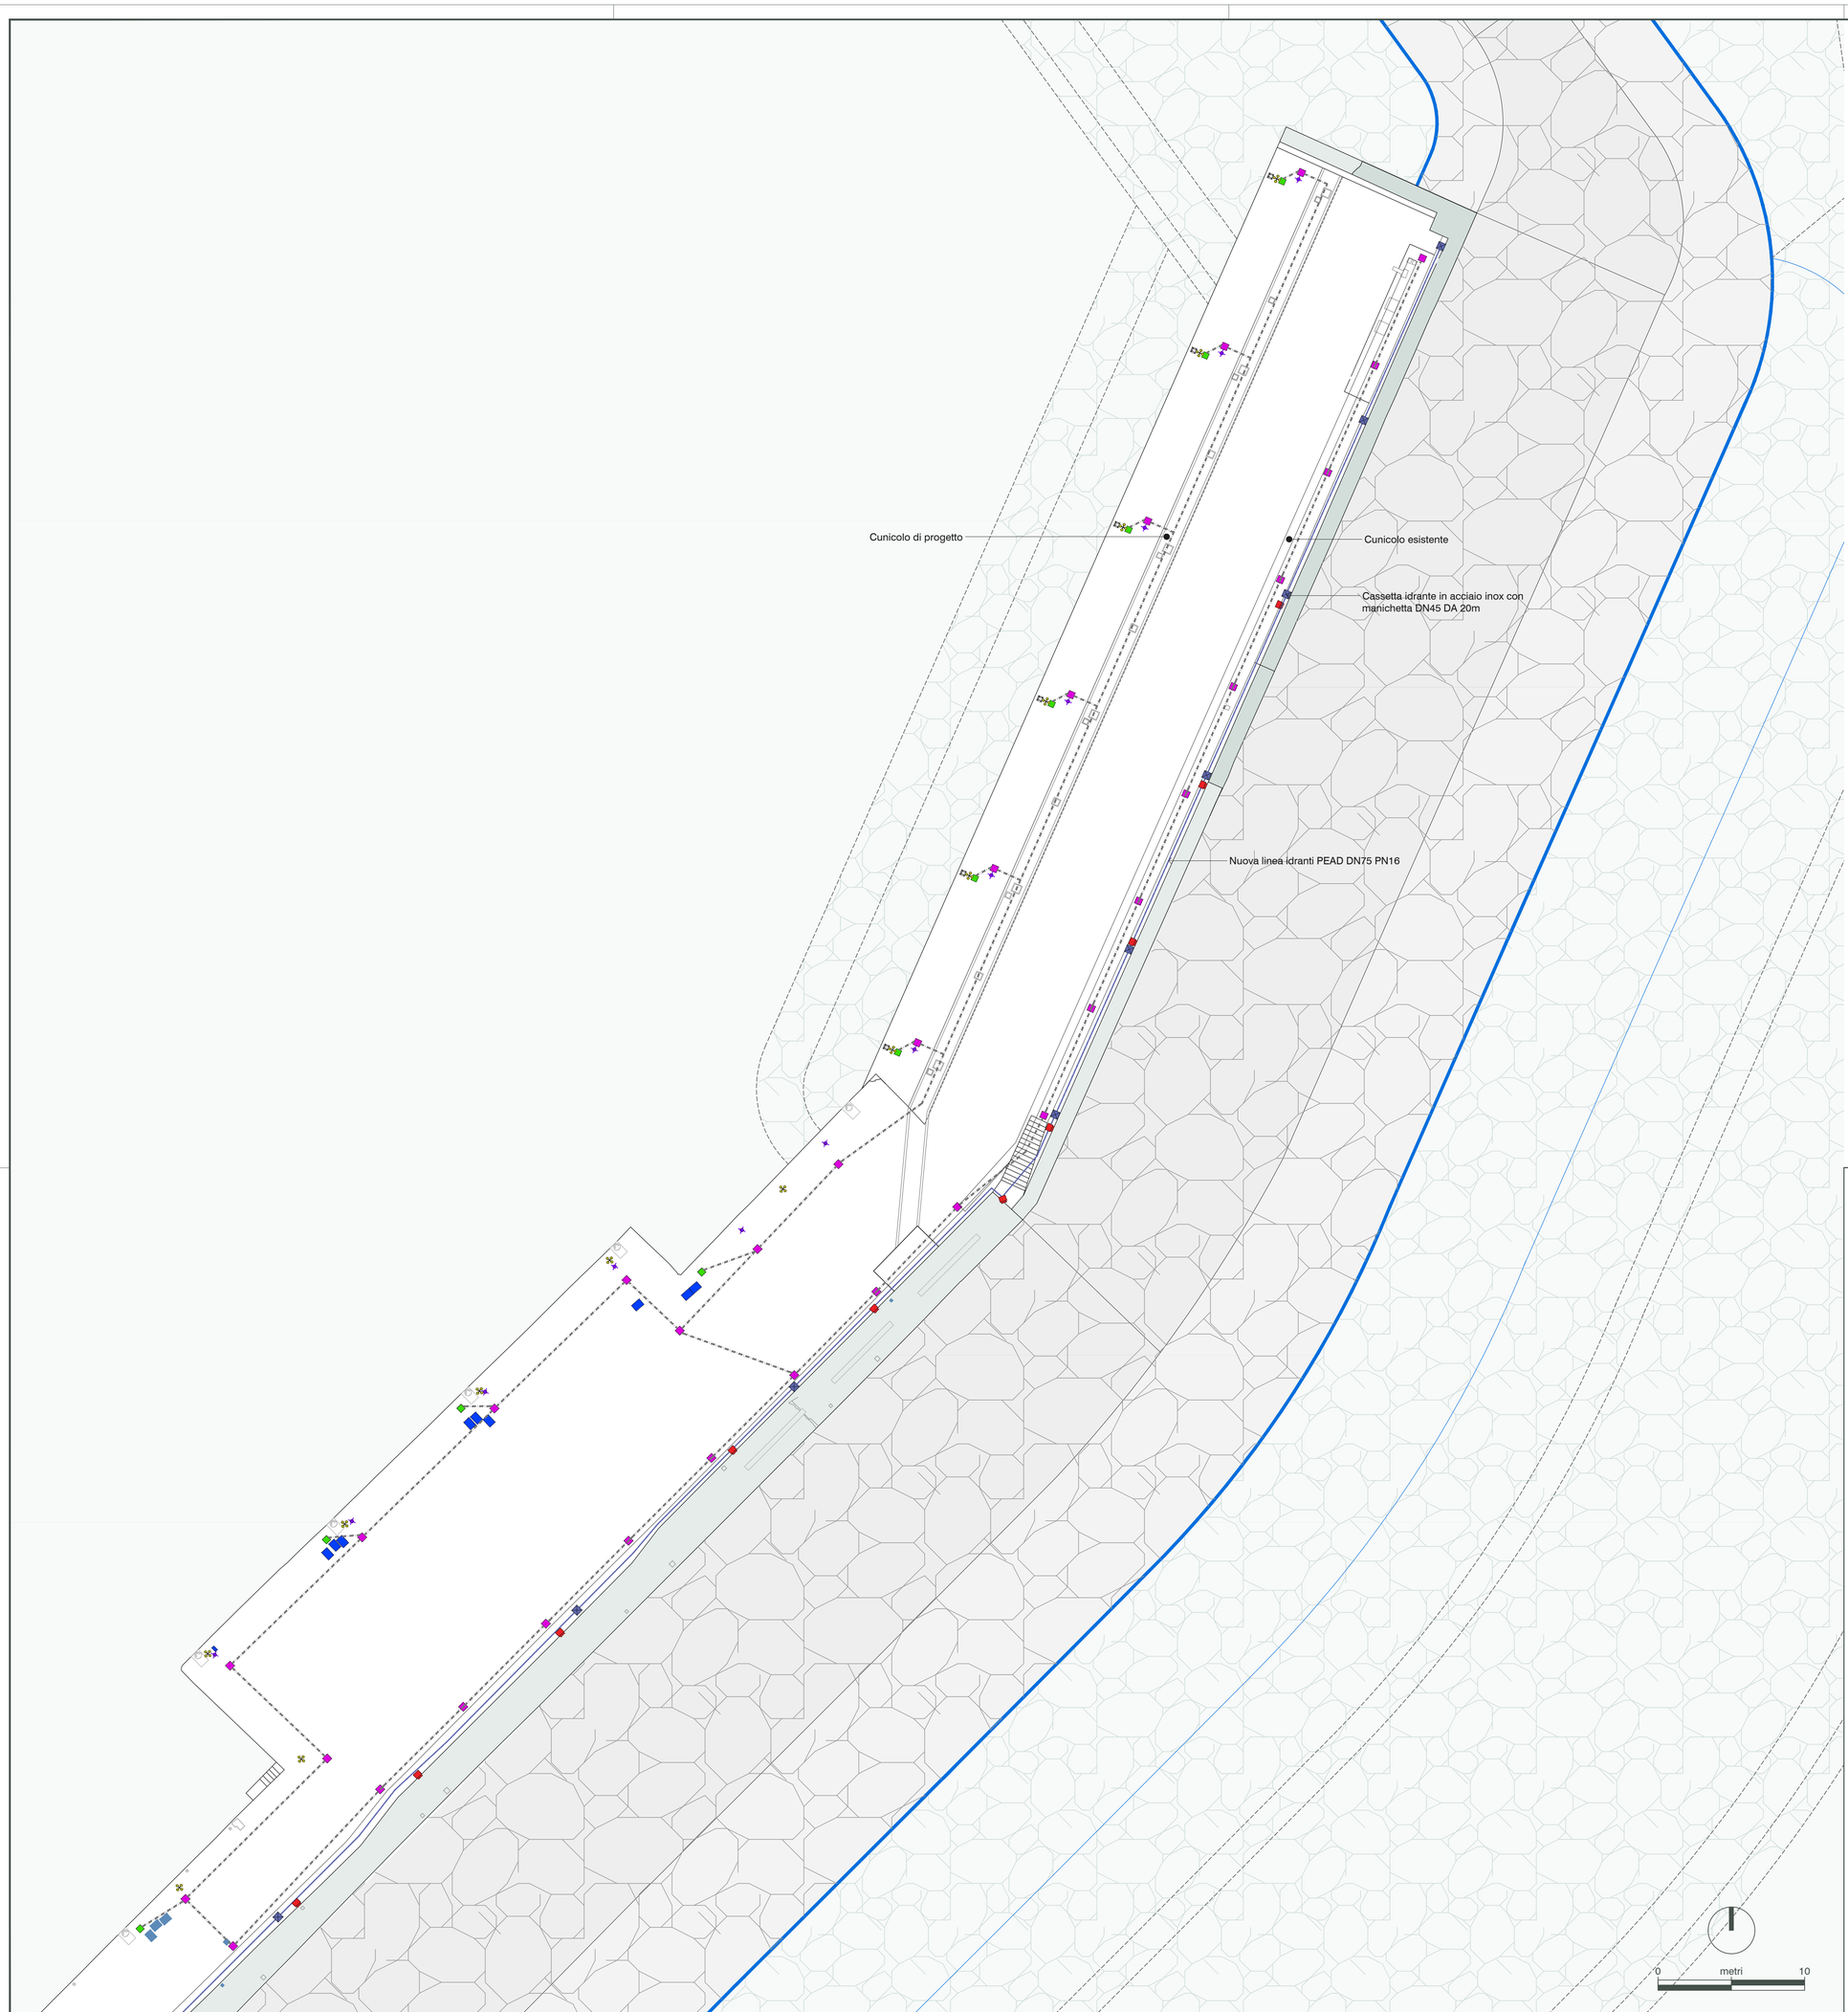


LEGENDA

- Colonnina per fornitura energia elettrica ed acqua
- Pozzetto d'ispezione in cemento 300x300x300mm c.a. chiusino carrabile in chisa
- Pozzetto utenze
- Lampada a muro
- Palo di illuminazione
- Uscita cavidotto
- Cavidotti flessibili

Rilievo aerofotogrammetrico effetuato il 05/11/2018
Georeferenziazione
ETRF2000 RDN2008 - UTM zone 32N (N-E) EPSG 6707

Rilievo batimetrico effetuato il 15/11/2018

Regione Liguria

# Comune di S.Margherita Ligure (GE)



## OPERE MARITTIME - RIPRISTINO E RINFORZO MOLO DI SOPRAFLUTTO A DIFESA DELL'ABITATO DI SANTA MARGHERITA LIGURE

CIG 77501856FB

PROGETTO DEFINITIVO

Responsabile del procedimento

Dott. Ing. Pietro Feriani

Progettazione

ACQUA TECNO

Dott. Ing. Paolo Turbolente

Titolo elaborato

PLANIMETRIA RIPRISTINO IMPIANTI TECNICI DANNEGGIATI

Elaborato

A.2255 | PD | | EG

**PD.IT.01**

Scala

1:200

Data

Febbraio 2019

| Revisione | Data | | | |
|---|---|---|---|---|
| | | | | |
| | | | | |
| | | | | |