


Comune di Santa Margherita Ligure, Prot. N. 0009176 del 13-03-2019 in arrivo

DIGA DI SOPRAFLUTTO
SEZIONE TIPO 01

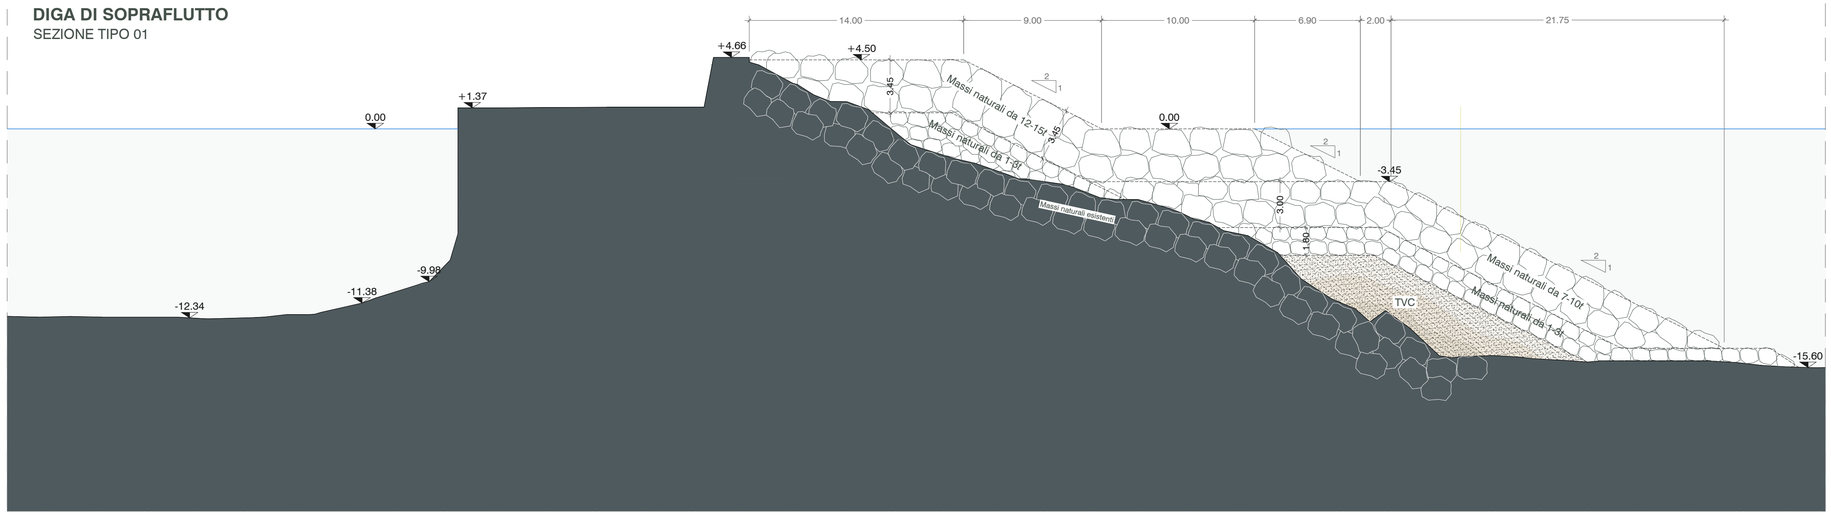

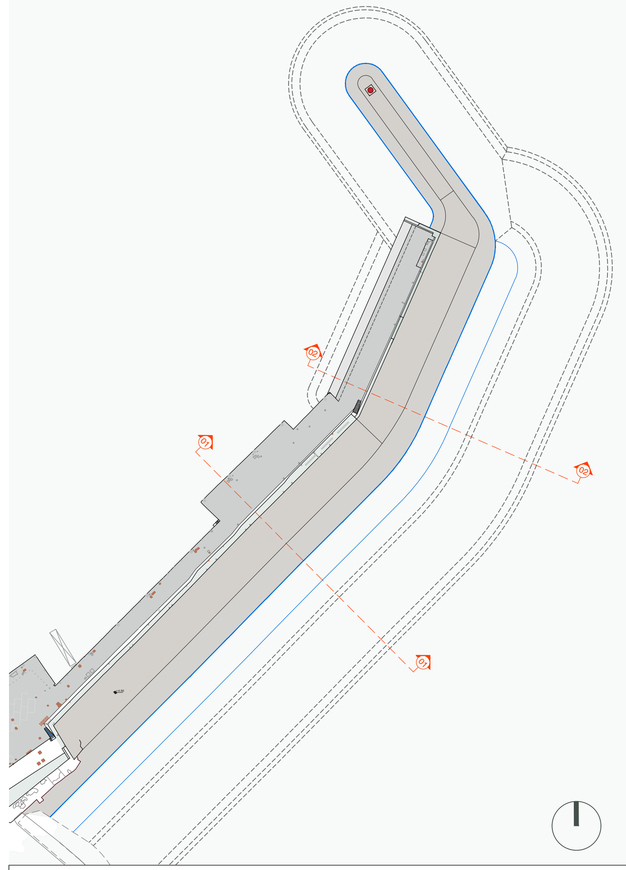

DIGA DI SOPRAFLUTTO
SEZIONE TIPO 02

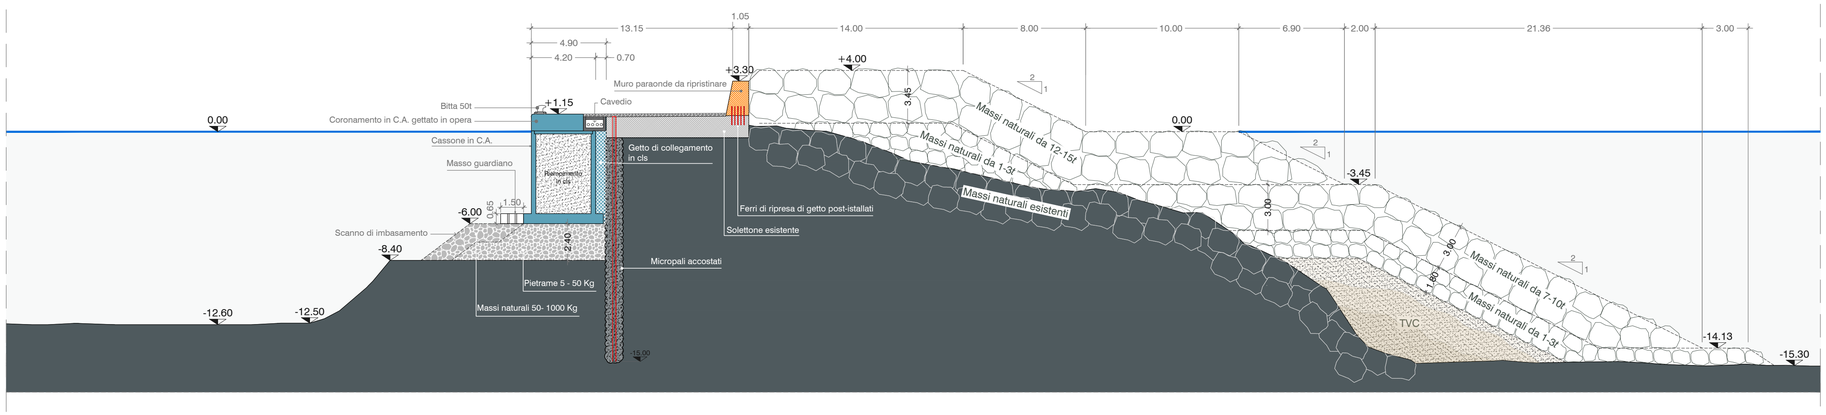

Regione Liguria

Comune di S.Margherita Ligure (GE)



OPERE MARITTIME - RIPRISTINO E RINFORZO
MOLO DI SOPRAFLUTTO
A DIFESA DELL'ABITATO DI SANTA MARGHERITA LIGURE

CIG 77501856FB

PROGETTO DEFINITIVO

Responsabile del procedimento
Dott. Ing. Pietro Feriani

Progettazione
ACQUA TECNO
Dott. Ing. Paolo Turbolente

Titolo elaborato

RIPRISTINO E ADEGUAMENTO DIGA SOPRAFLUTTO
SEZIONE TIPO

Elaborato
A.2255 | PD | | EG

PD.OM.04

Scala
1:200

Data
Febbraio 2019

Revisione	Data			