
Comune di Santa Margherita Ligure, Prot. N. 0009176 del 13-03-2019 in arrivo

SEZIONE S01

Adeguamento diga di sottoflutto


TABELLA SUPERFICI	
Massi Naturali 12-15 t	29.09 m²

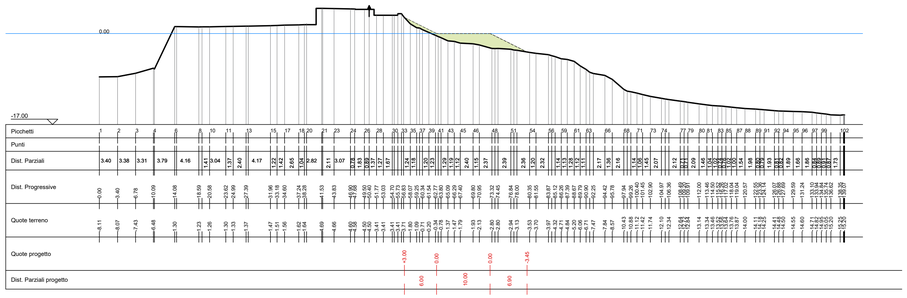


SEZIONE S02

Adeguamento diga di sottoflutto

TABELLA SUPERFICI	
Massi Naturali 1-3 t	4.36 m²
Massi Naturali 7-10 t	37.70 m²
Massi Naturali 12-15 t	75.40 m²

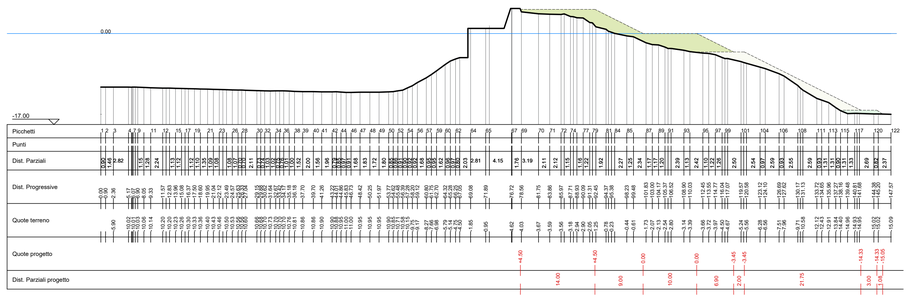

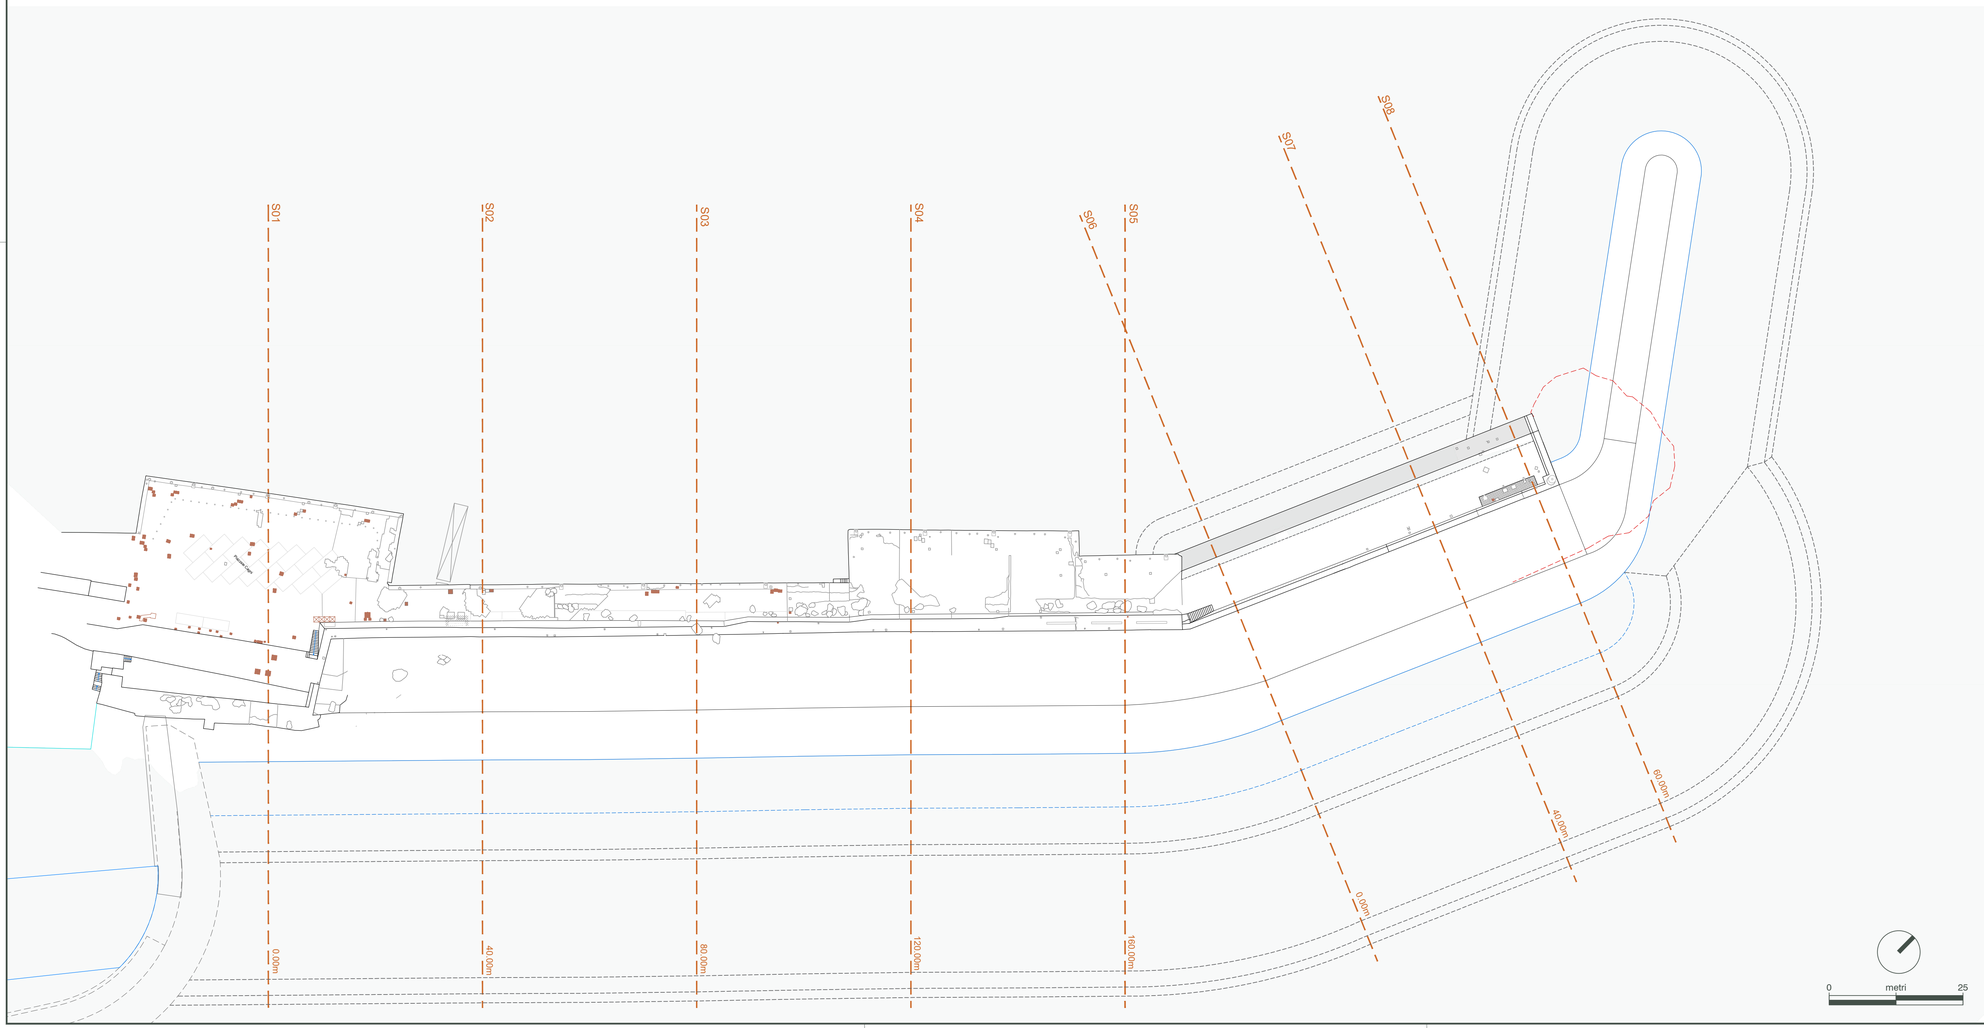

Regione Liguria

Comune di S.Margherita Ligure (GE)



OPERE MARITTIME - RIPRISTINO E RINFORZO
MOLO DI SOPRAFLUTTO
A DIFESA DELL'ABITATO DI SANTA MARGHERITA LIGURE

CIG 77501856FB

PROGETTO DEFINITIVO

Responsabile del procedimento

Dott. Ing. Pietro Feriani

Progettazione

ACQUA TECNO

Dott. Ing. Paolo Turbolente

Titolo elaborato

RIPRISTINO E ADEGUAMENTO DIGA SOPRAFLUTTO
-SEZIONE DI COMPUTO 1/2
-PIANTA CHIAVE

Elaborato

A.2255 | PD | | EG

PD.OM.05

Scala

1:500

Data

Febbraio 2019

Revisione	Data			