

Comune di Santa Margherita Ligure, Prot. N. 0009176 del 13-03-2019 in arrivo


PIANTA CASSONE
SCALA 1:50

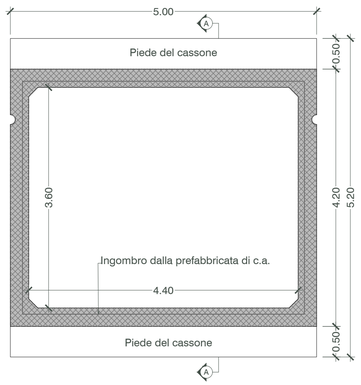

PIANTA "DALLA
SCALA 1:50

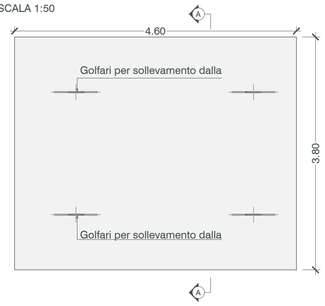


SEZIONE A-A
SCALA 1:50

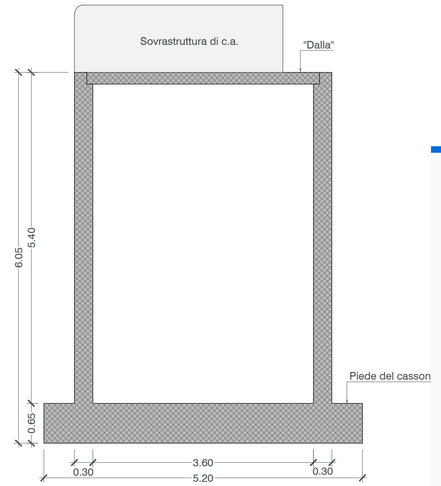

SEZIONE A-A
SCALA 1:50



SEZIONE TIPO CASSONE
SCALA 1:50

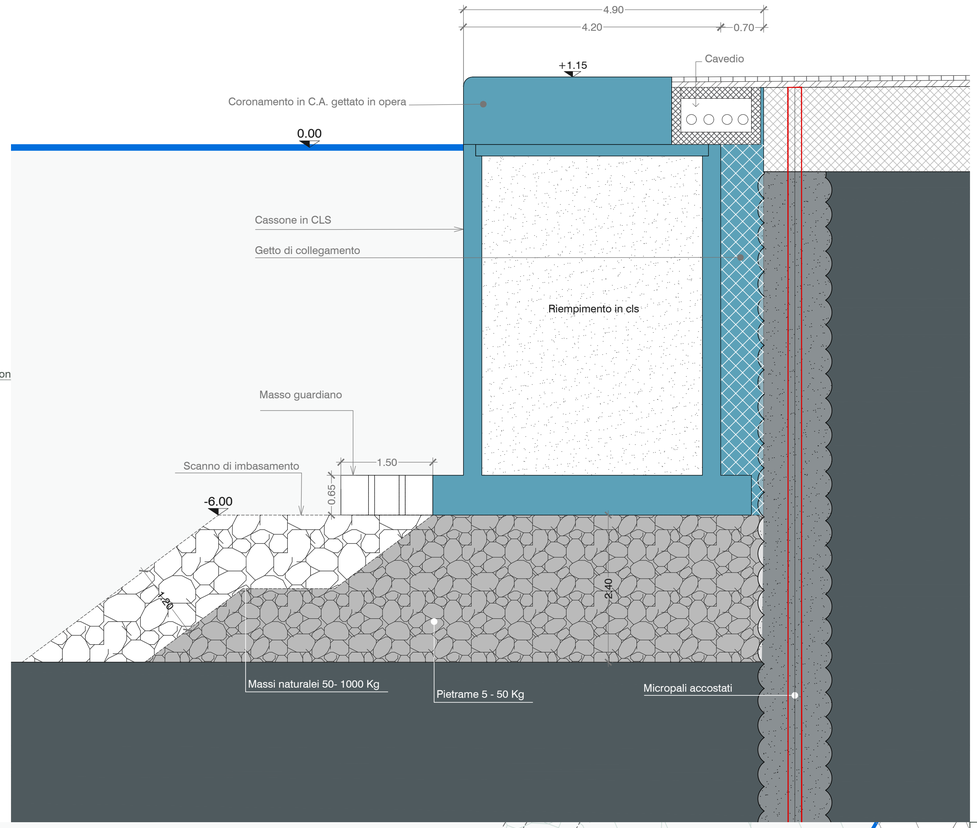

PLANIMETRIA POSIZIONAMENTO CASSONI
SCALA 1:200

Regione Liguria

Comune di S.Margherita Ligure (GE)



OPERE MARITTIME - RIPRISTINO E RINFORZO MOLO DI SOPRAFLUTTO A DIFESA DELL'ABITATO DI SANTA MARGHERITA LIGURE

CIG 77501856FB

PROGETTO DEFINITIVO

Responsabile del procedimento

Dott. Ing. Pietro Feriani

Progettazione

ACQUA TECNO

Dott. Ing. Paolo Turbolente

Titolo elaborato

COSTRUZIONE NUOVA BANCHINA IN SOSTITUZIONE DEL TRATTO COLLASSATO
CASSONE SU -6.00m

Elaborato

A.2255 | PD | | EG

PD.OM.07

Scala

Varie

Data

Febbraio 2019

Revisione	Data			