

Comune di Santa Margherita Ligure, Prot. N. 0009176 del 13-03-2019 in arrivo


Fase **01**
Consolidamento mediante micropali accostati del lato interno della diga
Scala 1:200

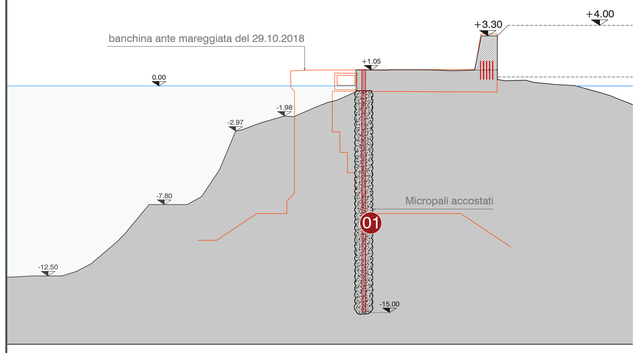


Fase **02**
Salpamento/rimozione del materiale collassato fino alla paratia di micropali
Scala 1:200

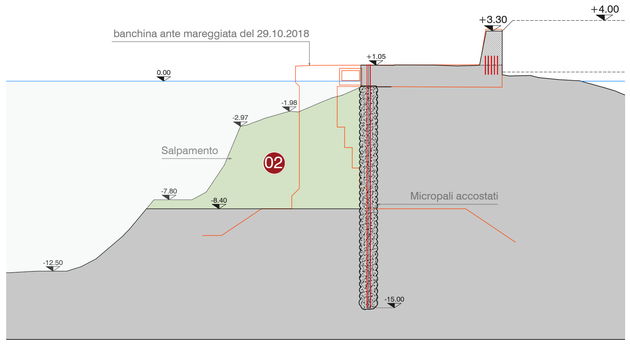


Fase **03**
Realizzazione scanno di imbasamento per cassone imbasato a -6.00m
Scala 1:200

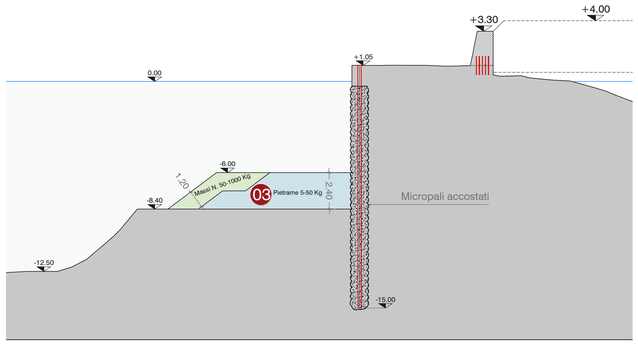


Fase **04**
Posa in opera cassone e masso guardiano
Scala 1:200

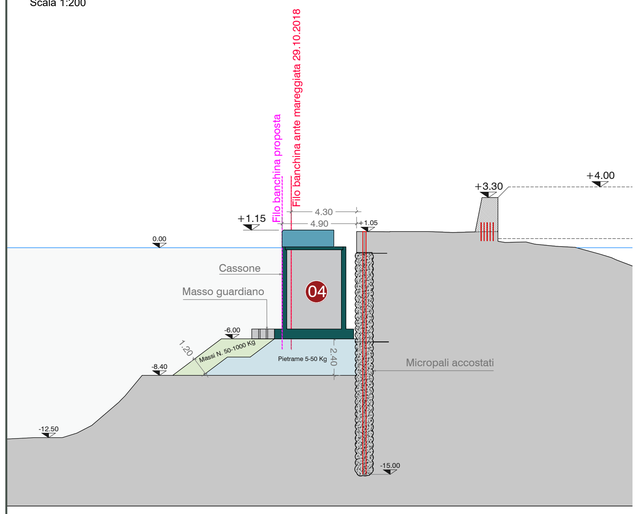

Fase **05**
Getto in cls di collegamento; posa cavedio e pavimentazione
Scala 1:200

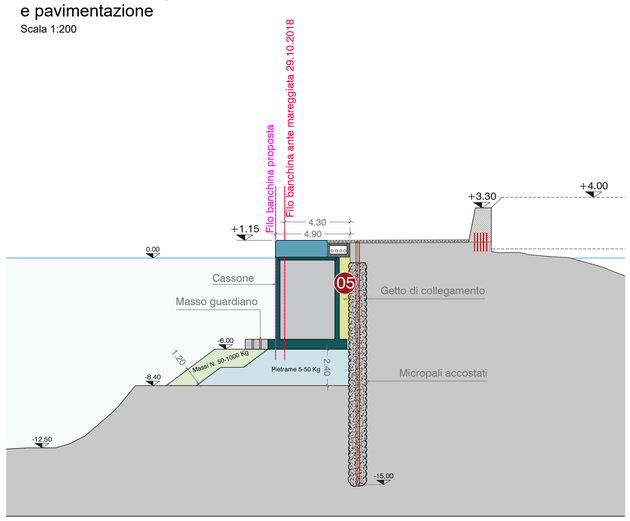

Key Plan
1:500

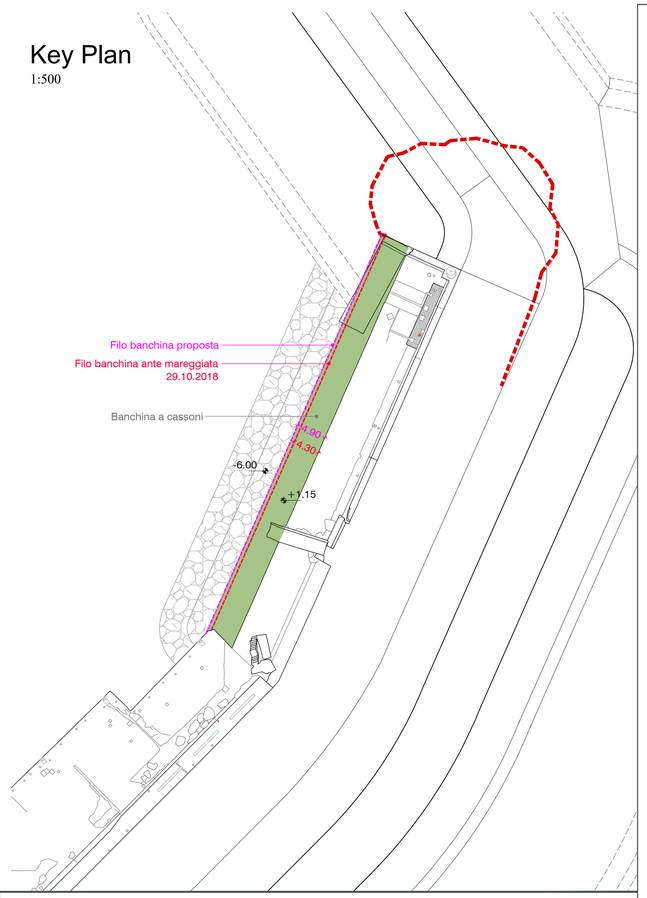

Regione Liguria
Comune di S.Margherita Ligure (GE)



OPERE MARITTIME - RIPRISTINO E RINFORZO MOLO DI SOPRAFLUTTO A DIFESA DELL'ABITATO DI SANTA MARGHERITA LIGURE

CIG 77501856FB

PROGETTO DEFINITIVO

Responsabile del procedimento
Dott. Ing. Pietro Feriani

Progettazione
ACQUA TECNO
Dott. Ing. Paolo Turbolente

Titolo elaborato
COSTRUZIONE NUOVA BANCHINA IN SOSTITUZIONE DEL TRATTO COLLASSATO
Fasi di realizzazione della banchiana

Elaborato
A.2255 | PD | | EG
PD.OM.08

Scala
Varie

Data
Febbraio 2019

Revisione	Data			