
Comune di Santa Margherita Ligure, Prot. N. 0009176 del 13-03-2019 in arrivo


SCALETTE DI RISALITA IN ACCIAIO INOX AISI 316

SCALA 1:10

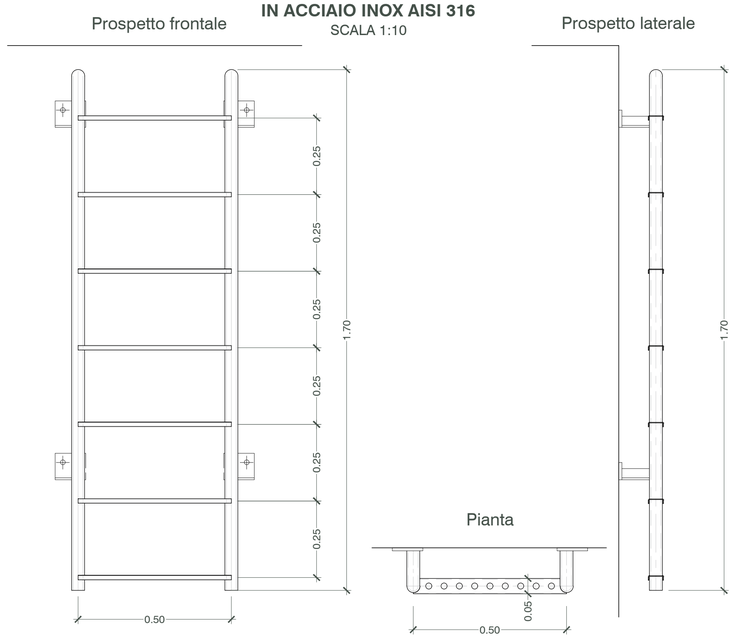


BANCHINE PARTICOLARE PARASPIGOLO

SCALA 1:10

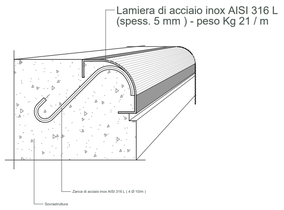


BANCHINE PARTICOLARE PARABORDO

SCALA 1:10

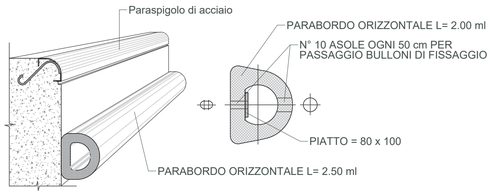

BITTA DI ORMEGGIO CARATTERISTICHE DIMENSIONALI

SCALA 1:50

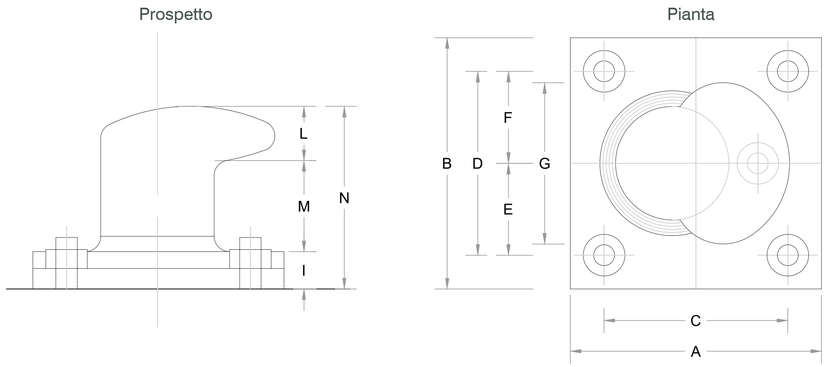

BITTA CON TIRO DA 50 t - CARATTERISTICHE GEOMETRICHE E MATERIALI												
CARICO NORMALE (t)	PESO (Kg)	A	B	C	D	E	F	G	I	L	M	N
50	268	550	550	382	382	191	191	590	100	165	300	565

Materiale bitta	Materiale tiranti	Materiale dadi
Ghisa EN-GJS-400-15 UNI EN 1563	Acciaio ASTM A 193 Gr.B7	Acciaio ASTM A 194 Gr.2H

PLANIMETRIA DI PROGETTO

SCALA 1:200



Regione Liguria

Comune di S.Margherita Ligure (GE)



OPERE MARITTIME - RIPRISTINO E RINFORZO MOLO DI SOPRAFLUTTO A DIFESA DELL'ABITATO DI SANTA MARGHERITA LIGURE

CIG 77501856FB

PROGETTO DEFINITIVO

Responsabile del procedimento

Dott. Ing. Pietro Feriani

Progettazione

ACQUA TECNO

Dott. Ing. Paolo Turbolente

Titolo elaborato

RIPRISTINO BANCHINE DISSESTATE
Arredi portuali

Elaborato

A.2255 | PD | | EG

PD.OM.09

Scala

1:500

Data

Febbraio 2019

Revisione	Data			