
Comune di Santa Margherita Ligure, Prot. N. 0009176 del 13-03-2019 in arrivo

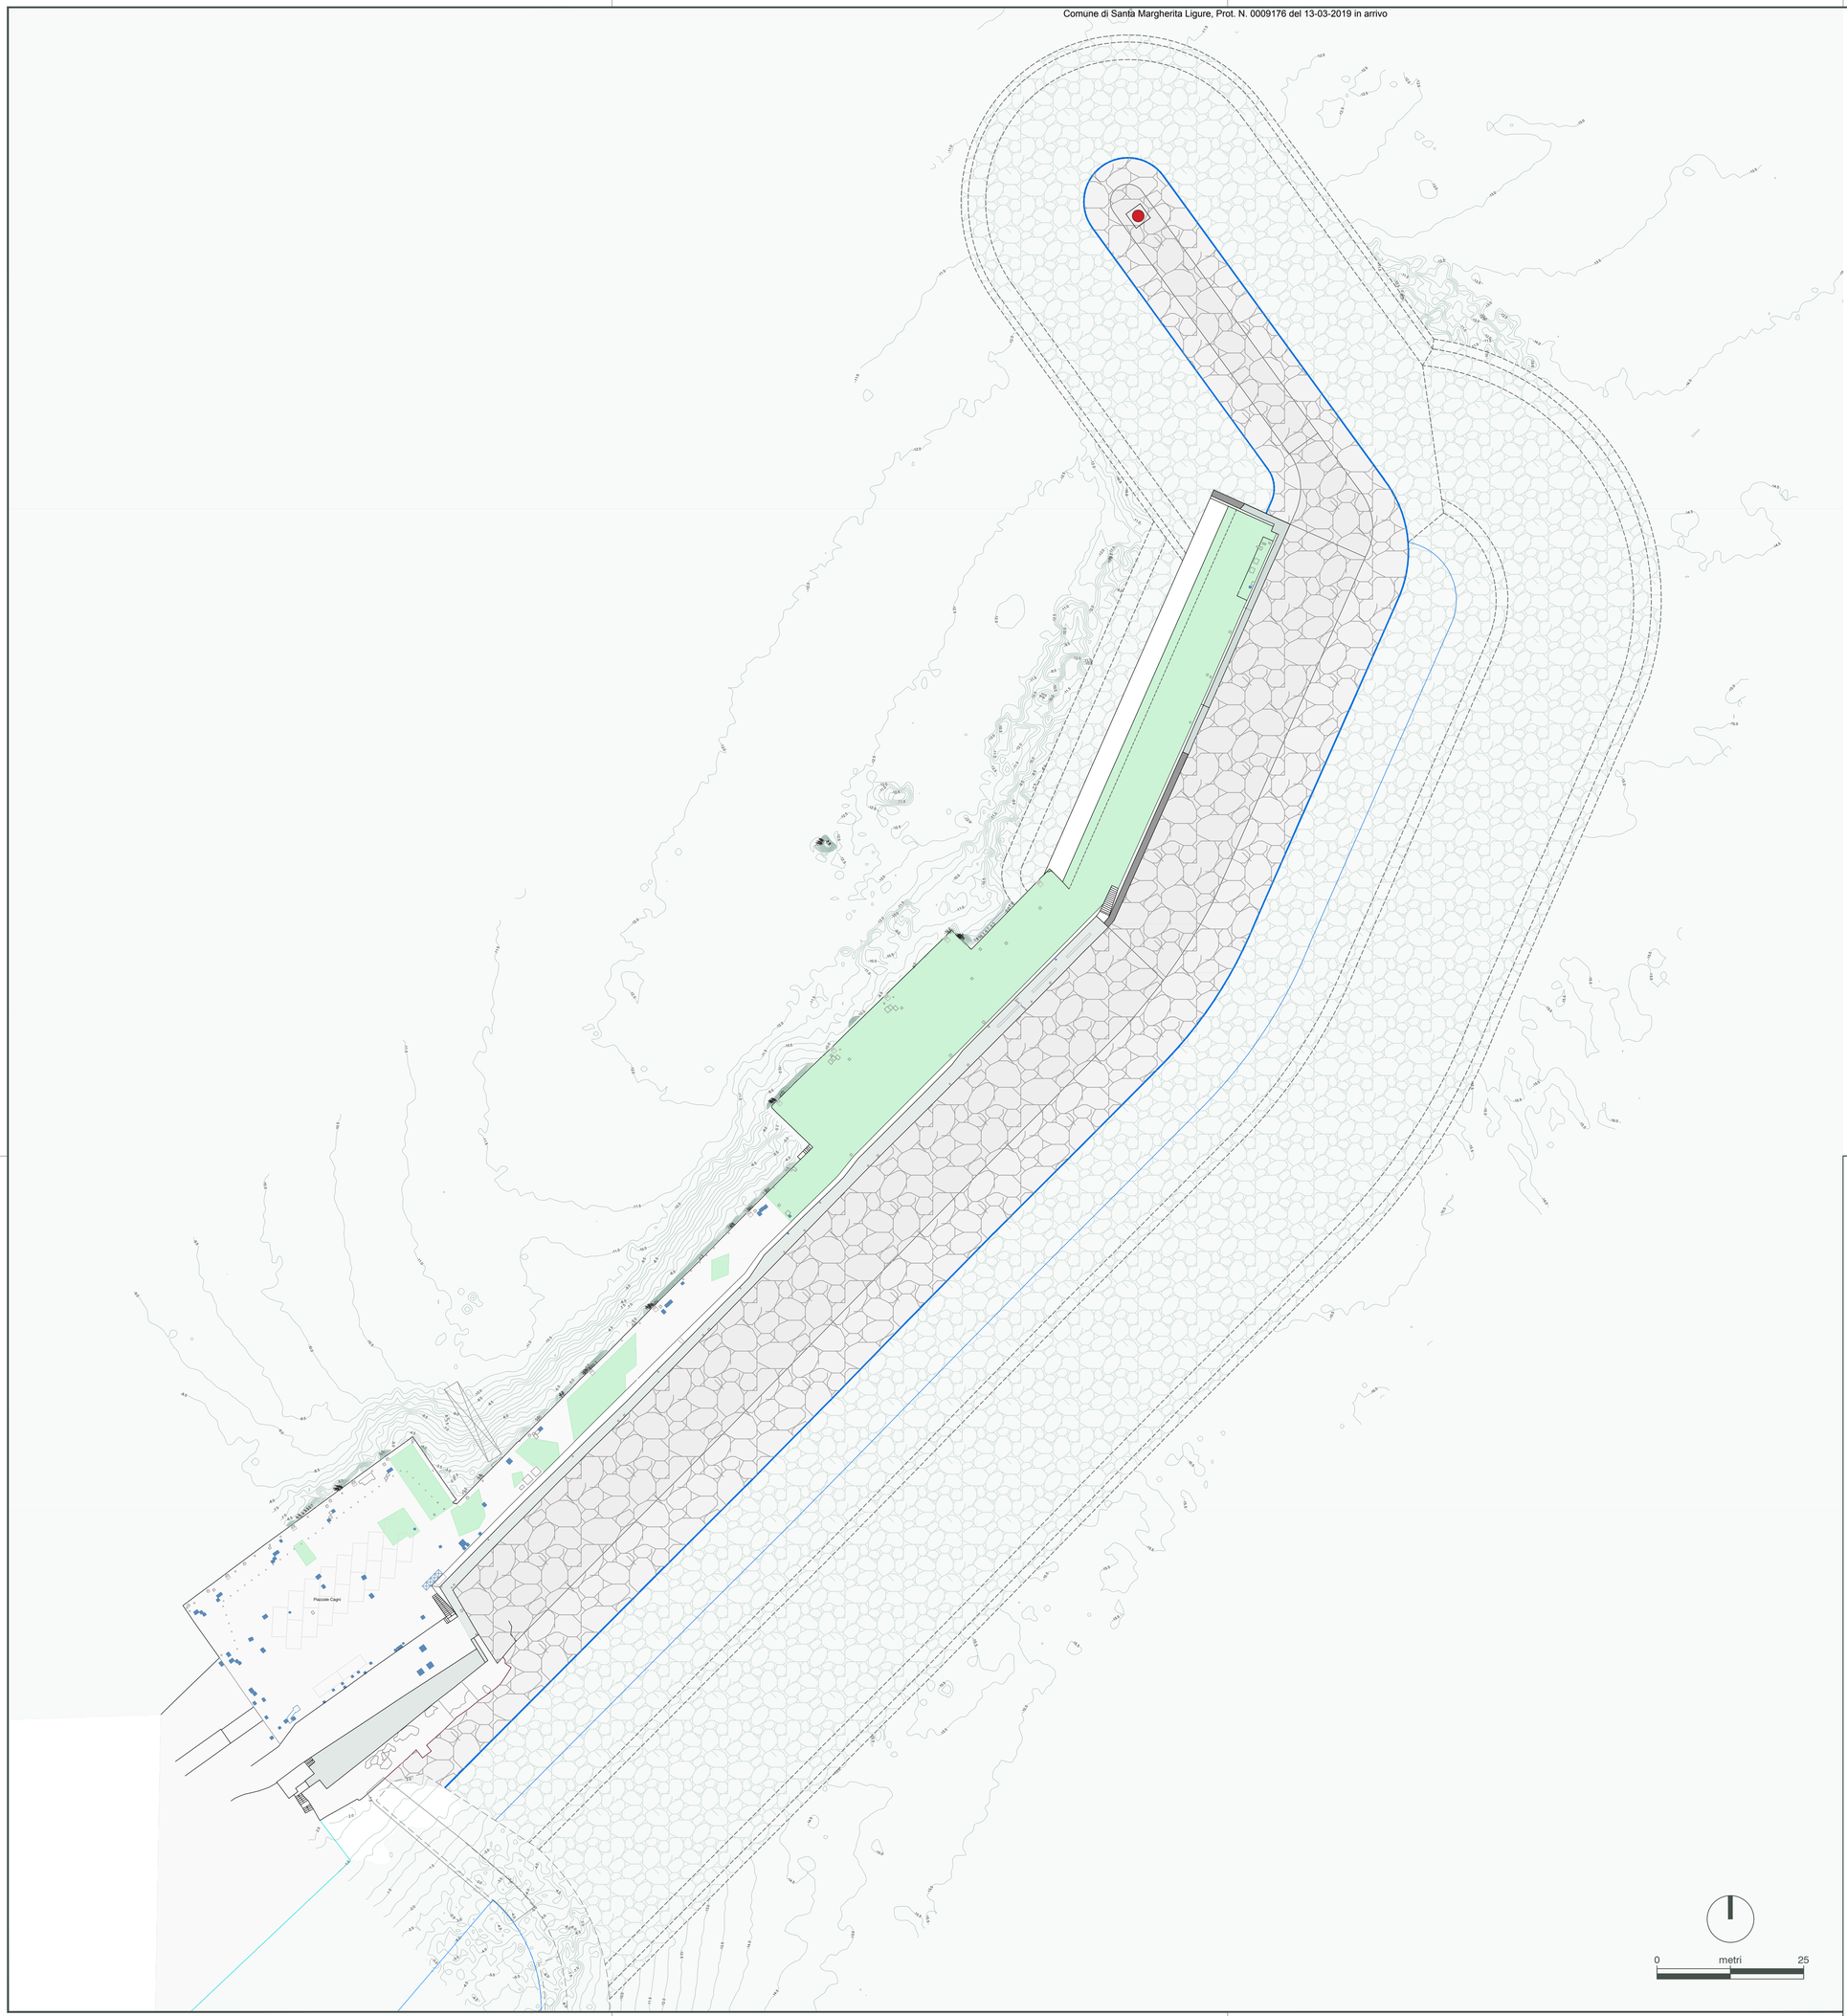

LEGENDA

Pavimentazione da ripristinare sup.1863.00 m²

0 metri 25

Regione Liguria

Comune di S.Margherita Ligure (GE)



OPERE MARITTIME - RIPRISTINO E RINFORZO MOLO DI SOPRAFLUTTO A DIFESA DELL'ABITATO DI SANTA MARGHERITA LIGURE

CIG 77501856FB

PROGETTO DEFINITIVO

Responsabile del procedimento

Dott. Ing. Pietro Feriani

Progettazione

ACQUA TECNO

Dott. Ing. Paolo Turbolente

Titolo elaborato

PLANIMETRIA AREE DI PAVIMENTAZIONE DA RIPRISTINARE

Elaborato

A.2255 | PD | | EG

PD.OM.10

Scala

1:500

Data

Febbraio 2019

Revisione	Data			