


Comune di Santa Margherita Ligure, Prot. N. 0009176 del 13-03-2019 in arrivo

DIGA DI SOPRAFLUTTO
SEZIONE TIPO 03

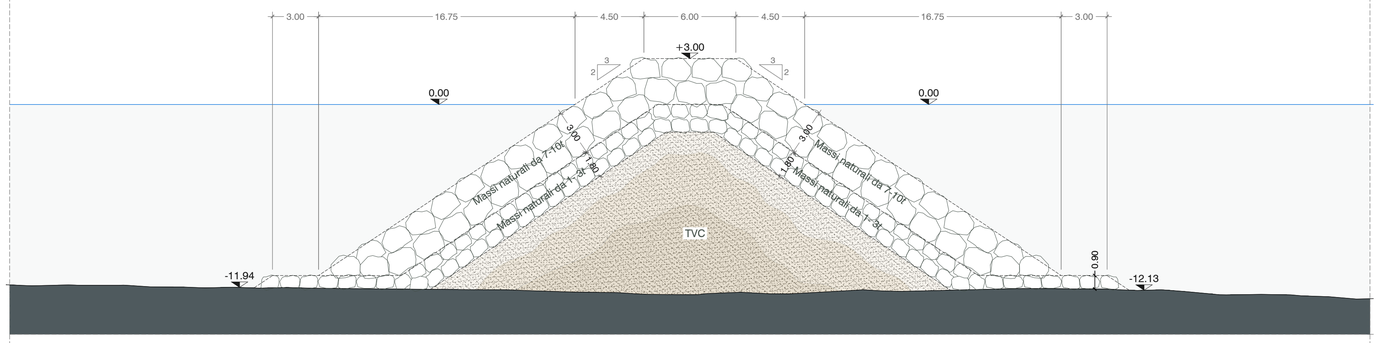

DIGA DI SOPRAFLUTTO
SEZIONE TIPO 04

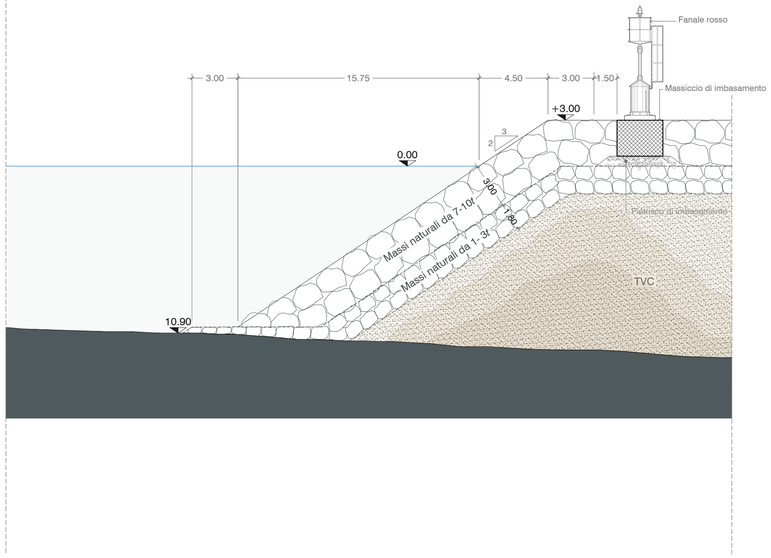

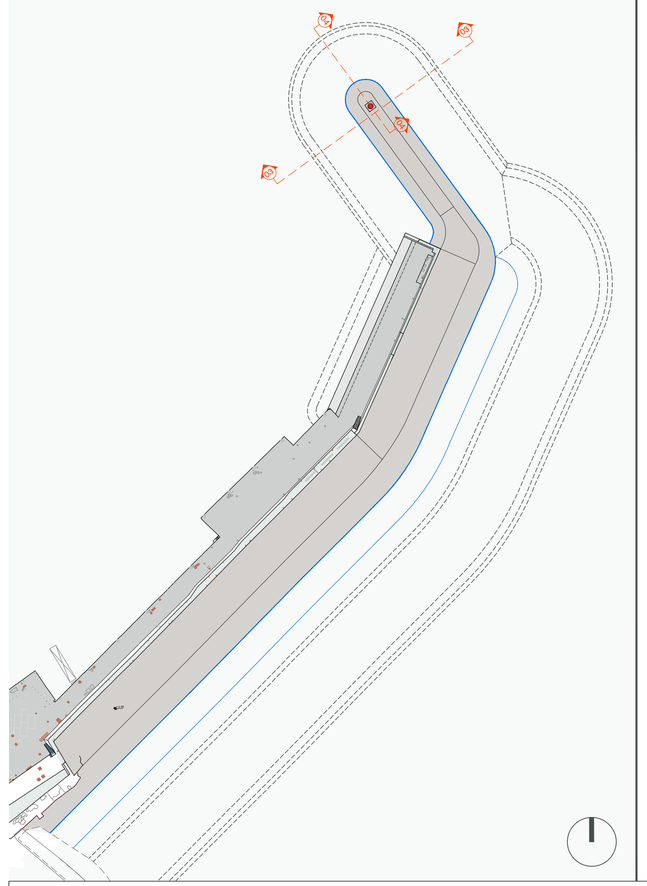

Regione Liguria

Comune di S.Margherita Ligure (GE)



OPERE MARITTIME - RIPRISTINO E RINFORZO
MOLO DI SOPRAFLUTTO
A DIFESA DELL'ABITATO DI SANTA MARGHERITA LIGURE

CIG 77501856FB

PROGETTO DEFINITIVO

Responsabile del procedimento

Dott. Ing. Pietro Feriani

Progettazione

ACQUA TECNO

Dott. Ing. Paolo Turbolente

Titolo elaborato

PROLUNGAMENTO DIGA SOPRAFLUTTO
SEZIONE TIPO

Elaborato

A.2255 | PD | | EG

PD.OM.11

Scala

1:200

Data

Febbraio 2019

Revisione	Data			