
Comune di Santa Margherita Ligure, Prot. N. 0009176 del 13-03-2019 in arrivo

SEZIONE P01

Prolungamento diga di sottoflutto


TABELLA SUPERFICI	
Massi Naturali 1-3 t	5.26 m²
Massi Naturali 7-10 t	45.40 m²

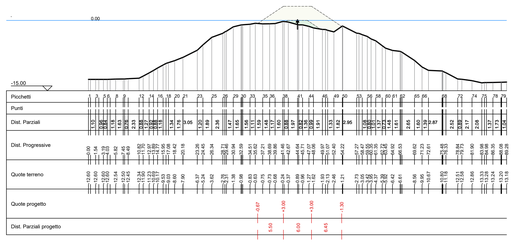

SEZIONE P02

Prolungamento diga di sottoflutto


TABELLA SUPERFICI	
Massi Naturali 1-3 t	98.00 m²
Massi Naturali 7-10 t	156.76 m²
TVC	165.27 m²

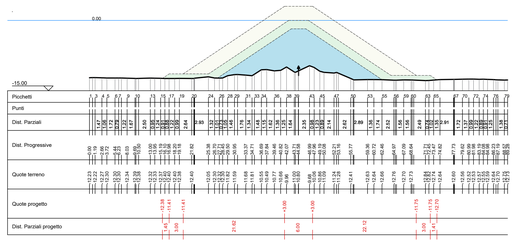


SEZIONE P03

Prolungamento diga di sottoflutto

TABELLA SUPERFICI	
Massi Naturali 1-3 t	88.56 m²
Massi Naturali 7-10 t	152.26 m²
TVC	186.27 m²

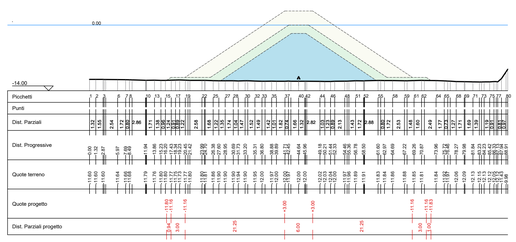

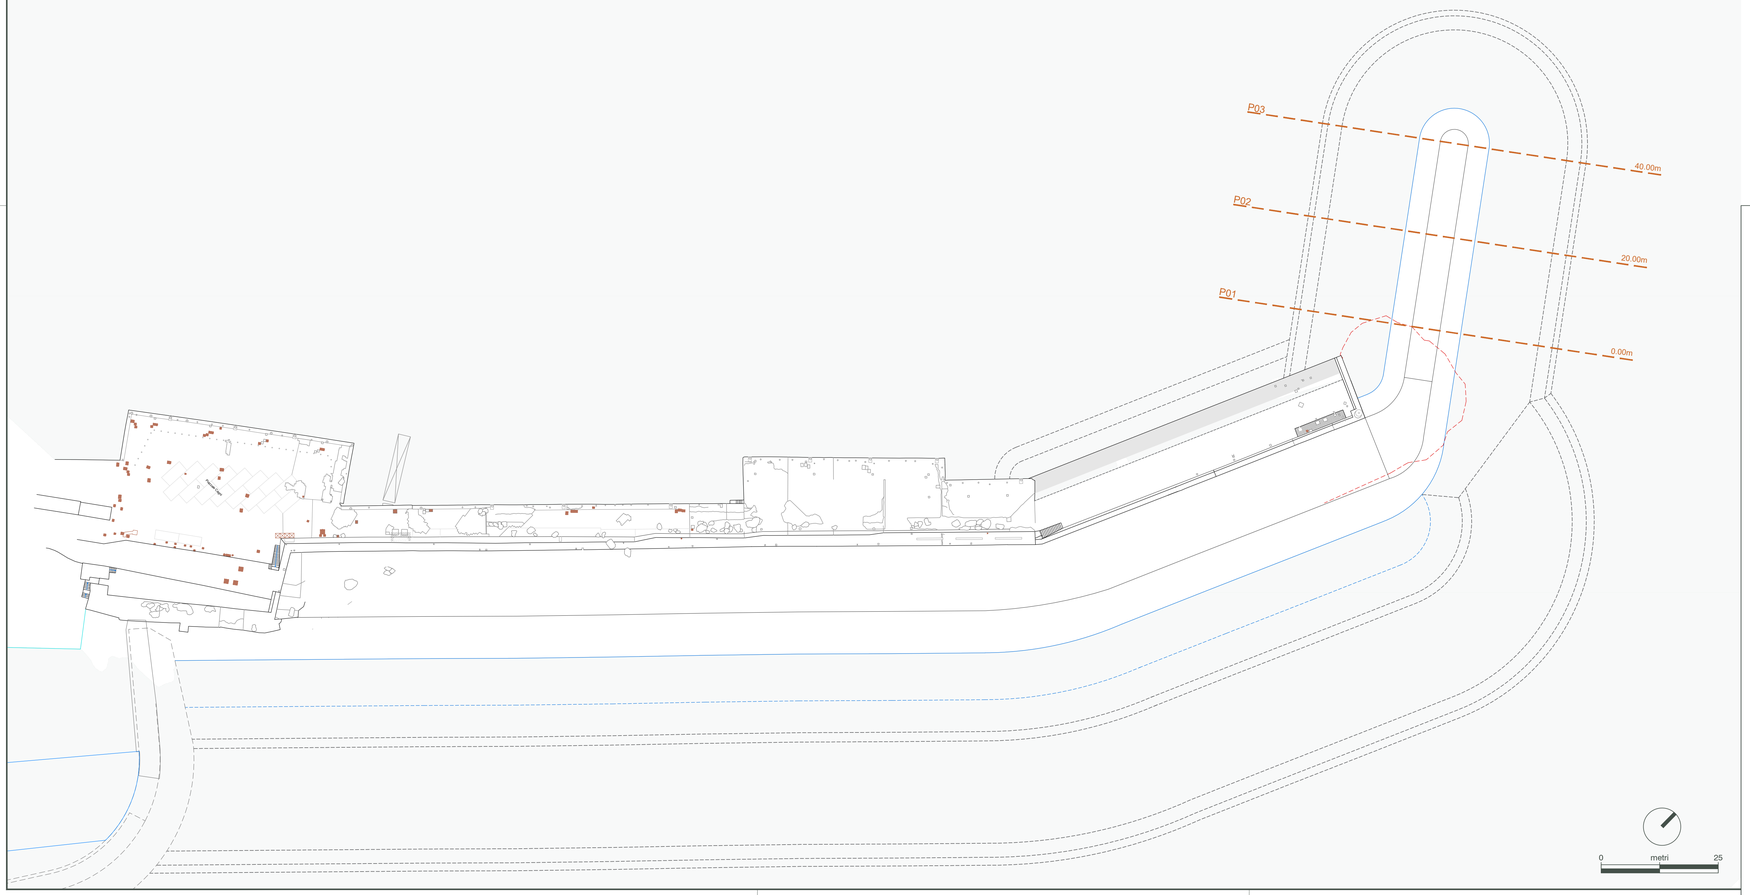

Regione Liguria

Comune di S.Margherita Ligure (GE)



OPERE MARITTIME - RIPRISTINO E RINFORZO MOLO DI SOPRAFLUTTO A DIFESA DELL'ABITATO DI SANTA MARGHERITA LIGURE

CIG 77501856FB

PROGETTO DEFINITIVO

Responsabile del procedimento

Dott. Ing. Pietro Feriani

Progettazione

ACQUA TECNO

Dott. Ing. Paolo Turbolente

Titolo elaborato

PROLUNGAMENTO DIGA SOPRAFLUTTO
SEZIONE DI COMPUTO

Elaborato

A.2255 | PD | | EG

PD.OM.12

Scala

1:500

Data

Febbraio 2019

Revisione	Data			