

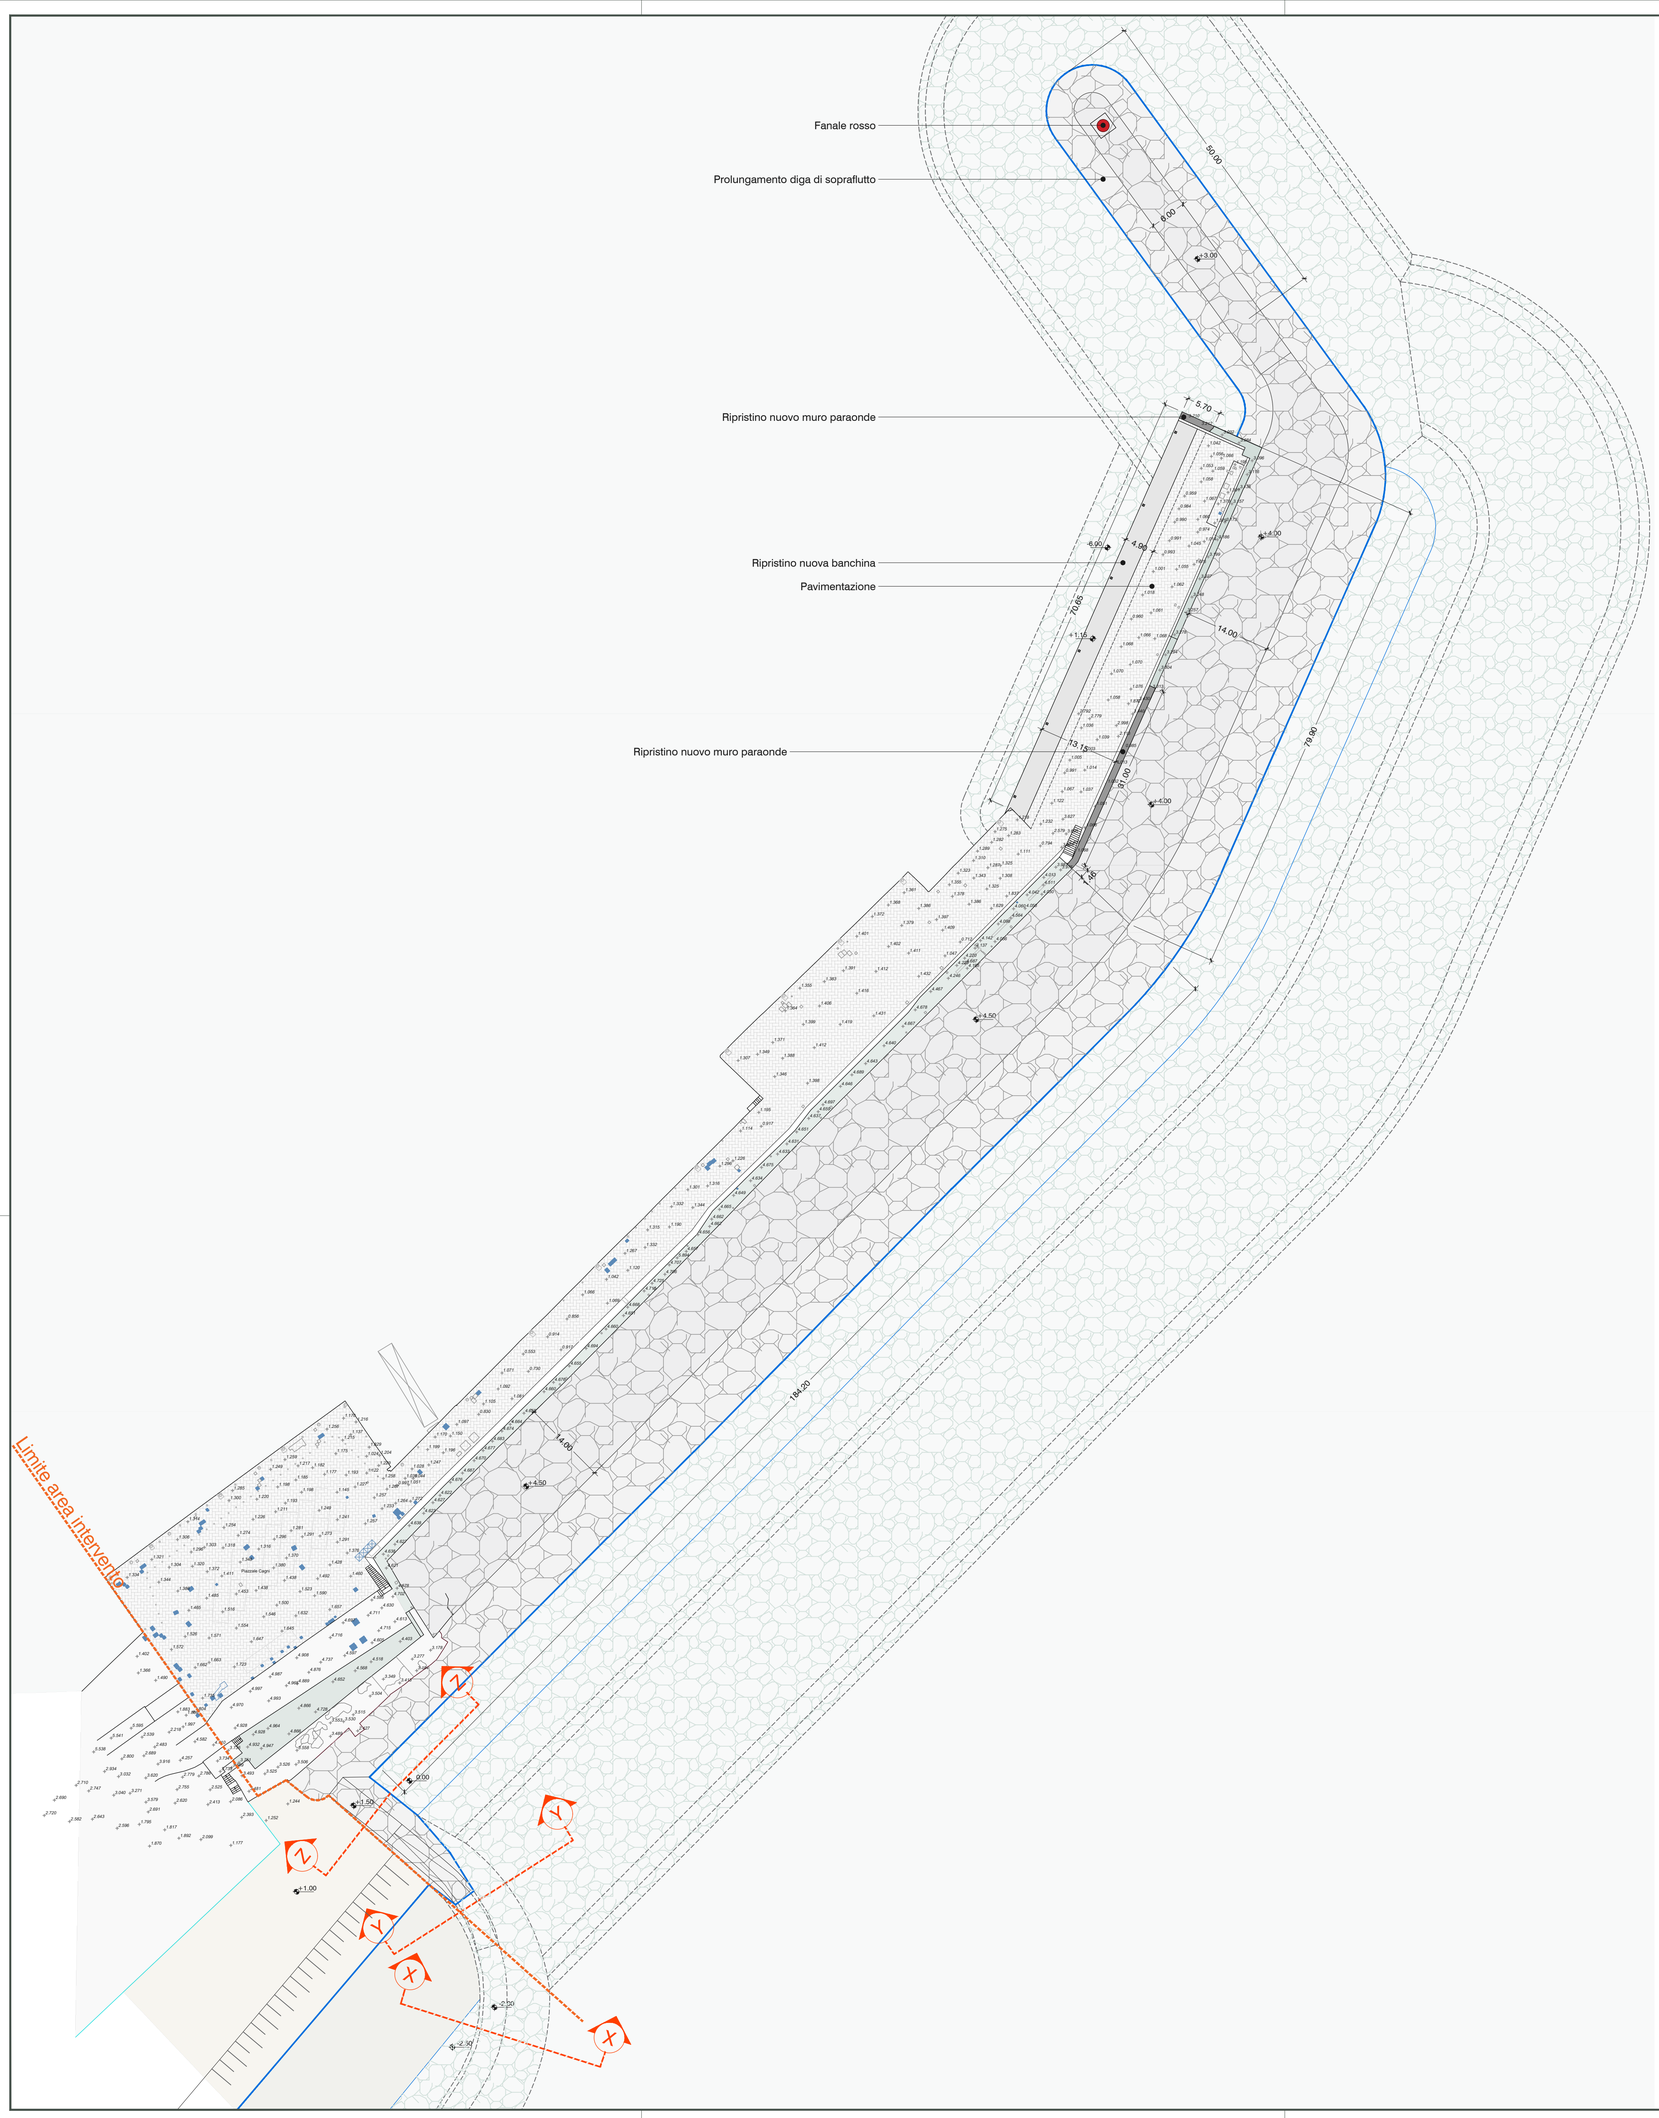



SEZIONE X-X

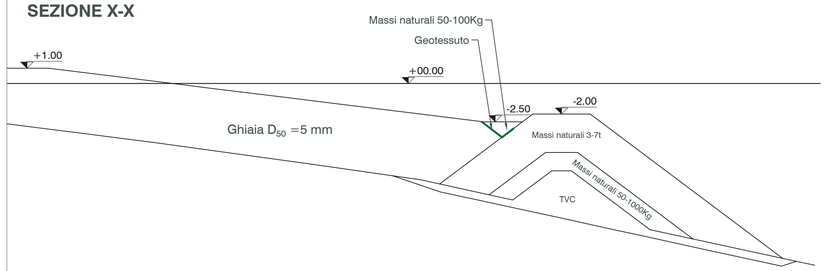

SEZIONE Y-Y

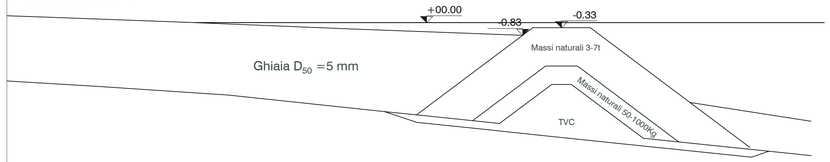

SEZIONE Z-Z

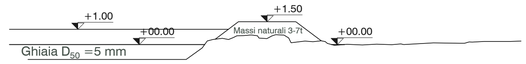

Rilievo aerofotogrammetrico effettuato il 05/11/2018
Georeferenziazione
ETRF2000 RDN2008 - UTM zone 32N (N-E) EPSG 6707

Rilievo batimetrico effettuato il 15/11/2018

Regione Liguria

Comune di S.Margherita Ligure (GE)



OPERE MARITTIME - RIPRISTINO E RINFORZO MOLO DI SOPRAFLUTTO A DIFESA DELL'ABITATO DI SANTA MARGHERITA LIGURE

CIG 77501856FB

PROGETTO DEFINITIVO

Responsabile del procedimento

Dott. Ing. Pietro Feriani

Progettazione

ACQUA TECNO

Dott. Ing. Paolo Turbolente

Titolo elaborato

DETTAGLIO DEL RACCORDO CON IL RIPASCIMENTO

Elaborato

A.2255 | PD | | EG

PD.OM.03b

Scala

1:500

Data

Febbraio 2019

Revisione	Data			