



AREA DEL BACINO = 9.4 [Km^2]

PORTATA CON TEMPO DI RITORNO T=200 [anni] Q = 207 [m^3/s]

COROGRAFIA - BACINO DEL TORRENTE NERVI
SCALA 1:10000

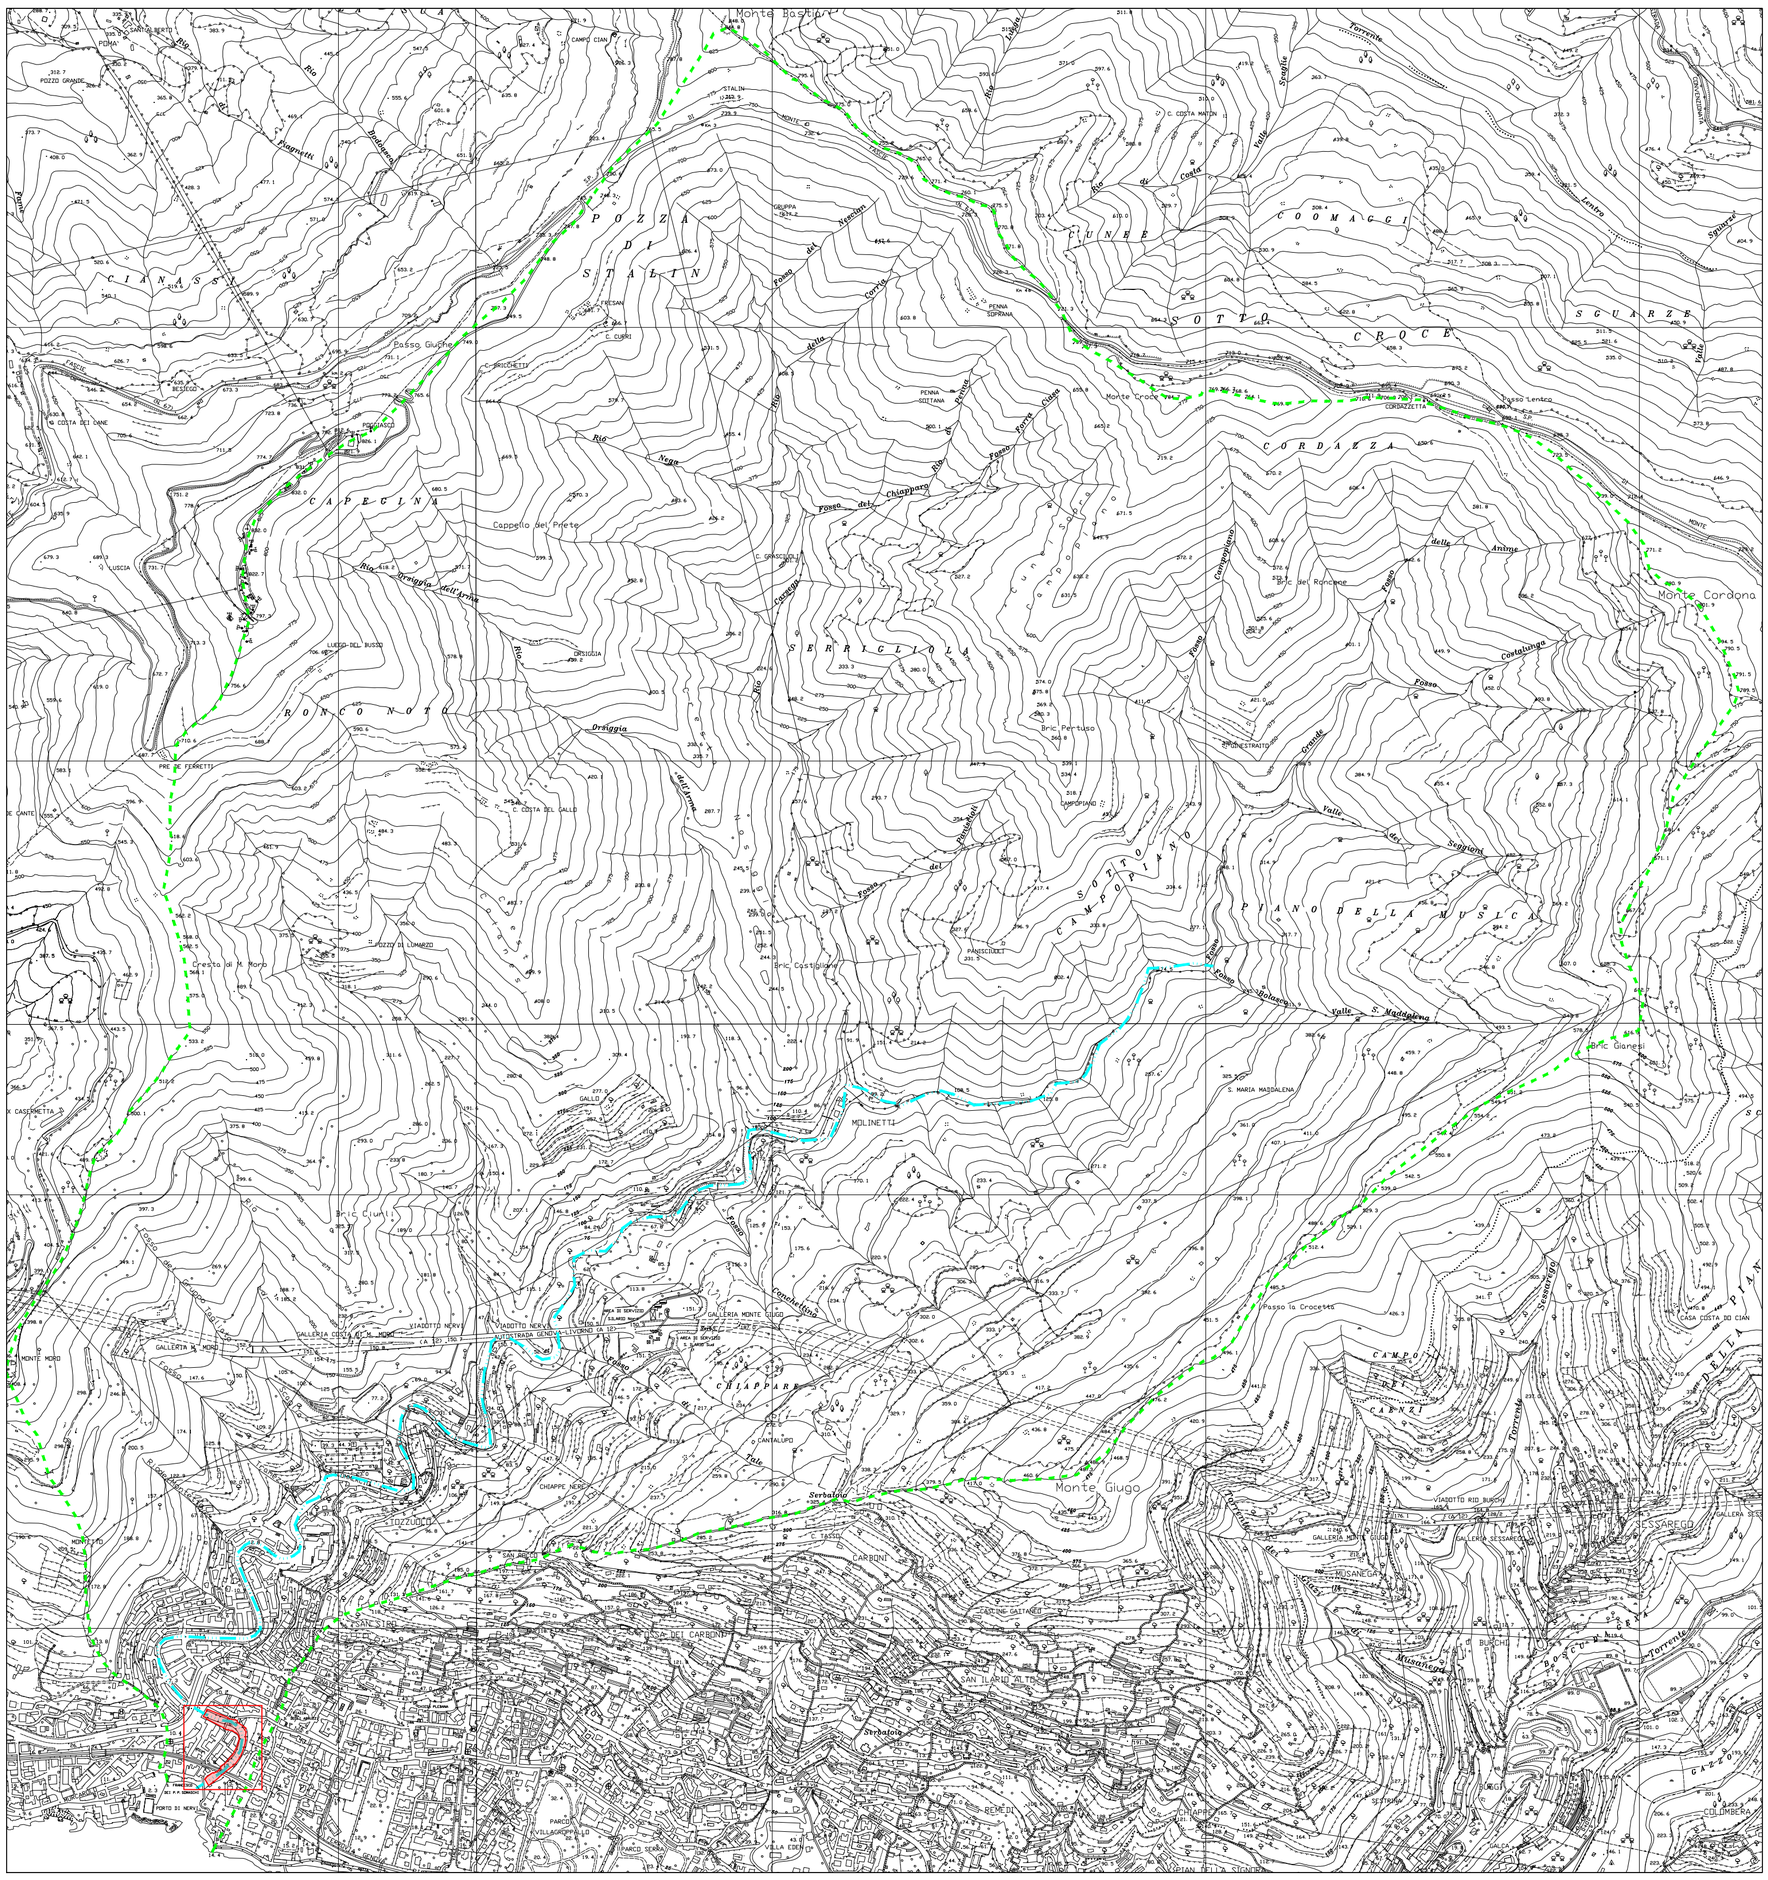

ESTRATTO CATASTALE COMUNE DI GENOVA
SCALA 1:1000

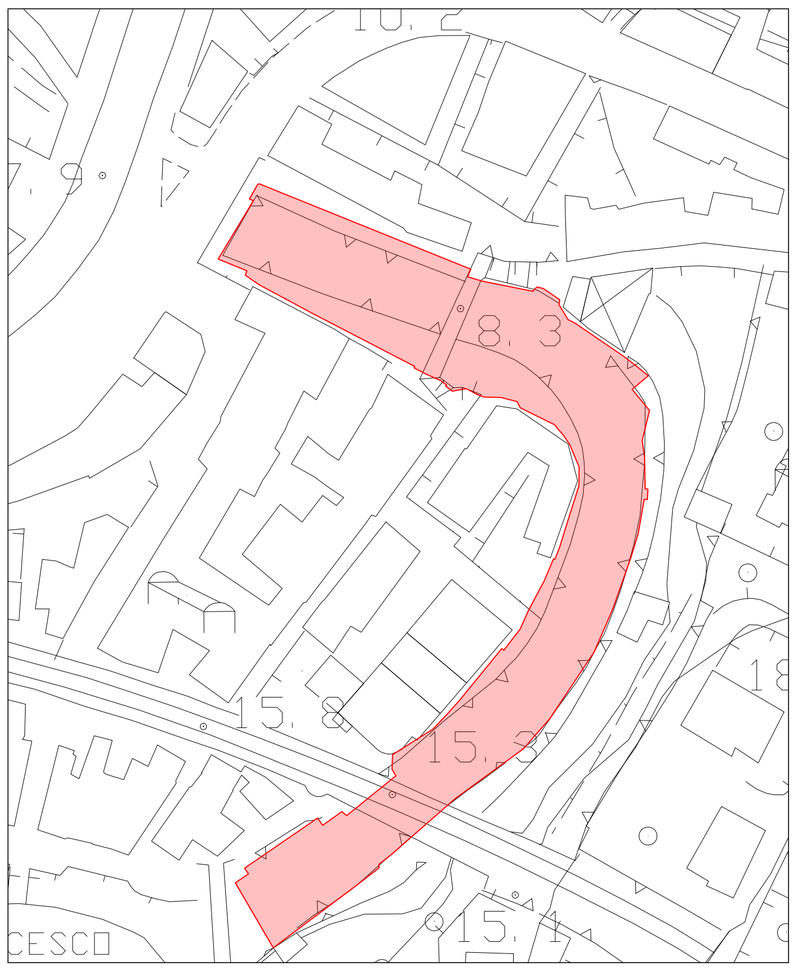

ESTRATTO CARTA TECNICA REGIONALE
SCALA 1:1000

COMUNE DI GENOVA

DIREZIONE INFRASTRUTTURE E DIFESA DEL SUOLO
SETTORE ATTUAZIONE OPERE IDRAULICHE

TITOLO

ADEGUAMENTO IDRAULICO DEL TRATTO TERMINALE DEL TORRENTE NERVI

LIVELLO DI PROGETTAZIONE **PROGETTO DEFINITIVO**

REV.	DATA	DESCRIZIONE DELLA REVISIONE	REDATTO	CONTROLLATO	APPROVATO
0	APR 2019	PRIMA EMISSIONE	Ing. G. Grosso	Ing. L. Corona	Ing. G. Nobile

AMMINISTRAZIONE PROPONENTE
COMUNE DI GENOVA

OGGETTO

COROGRAFIA - PLANIMETRIA CATASTALE - CTR

T002

SCALA
1:10000

RESP. UNICO DI PROCEDIMENTO
Arch. Roberto Valcalda

GRUPPO DI PROGETTO
Ing. G. Nobile
Ing. L. Corona
Ing. G. Grosso

CONSULENZA GEOTECNICA
Ing. M. Leoni

CONSULENZA GEOLOGICA
Dott. Geol. F. Ceccarelli

RILIEVO
Ing. G. Nobile

COORDINATORE PROGETTO
Ing. G. Nobile

ORDINE DEGLI INGEGNERI DI GENOVA
DOTT. ING. Nobile Giampiero
Sez. A
a) civile e ambientale
b) industriale
c) dell'informazione
N° 10383A

COORDINATORE DELLA SICUREZZA IN FASE DI PROGETTAZIONE
Ing. A. De Bastiani

NOME FILE	NOME LAYOUT	FILE STAMPA
CGE02-D-G202T002_0.pdf	-	CGE02-D.ctb

CODICE COMMESSA	DOC.N.	SCALA DI STAMPA	FORMATO	FOGLIO
C G E 0 2	G 2 0 2 T	-	A1R	1 DI 1