

Agave Americana



Mesembrianthemum



Aloe Arborescens




Myrtus Communis

Euphorbia Dendroides

Spartium Junceum

Sezione A-A
(Scala 1:100)

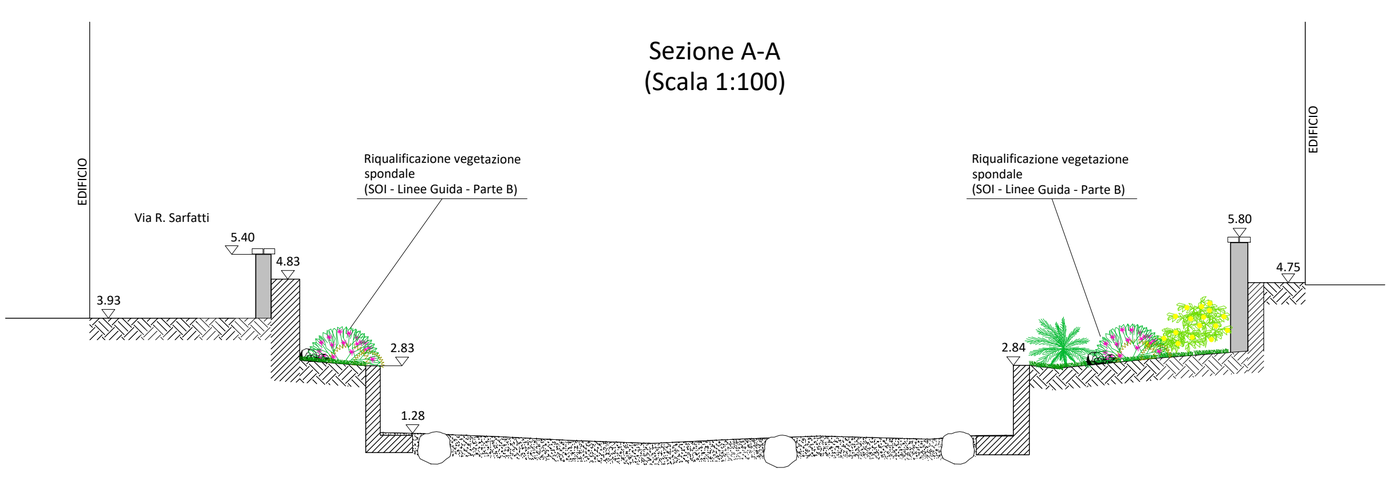

COMUNE DI GENOVA

DIREZIONE INFRASTRUTTURE E DIFESA DEL SUOLO
SETTORE ATTUAZIONE OPERE IDRAULICHE

TITOLO

ADEGUAMENTO IDRAULICO DEL TRATTO TERMINALE DEL TORRENTE NERVI

LIVELLO DI PROGETTAZIONE **PROGETTO DEFINITIVO**

REV.	DATA	DESCRIZIONE DELLA REVISIONE	REDATTO	CONTROLLATO	APPROVATO
0	APR 2019	PRIMA EMISSIONE	Ing. G. Grosso	Ing. L. Corona	Ing. G. Nobile

AMMINISTRAZIONE PROPONENTE
COMUNE DI GENOVA

OGGETTO

PLANIMETRIA OPERE A VERDE

PRESCRIZIONI S.O.I.

T020

SCALA
1/200

RESP. UNICO DI PROCEDIMENTO
Arch. Roberto Valcalda

GRUPPO DI PROGETTO
Ing. G. Nobile
Ing. L. Corona
Ing. G. Grosso

RILIEVO
Ing. G. Nobile

COORDINATORE PROGETTO
Ing. G. Nobile

CONSULENZA GEOTECNICA
Ing. M. Leoni

CONSULENZA GEOLOGICA
Dott. Geol. F. Ceccarelli

COORDINATORE DELLA SICUREZZA IN FASE DI PROGETTAZIONE
Ing. A. De Bastiani

NOME FILE	NOME LAYOUT	FILE STAMPA
CGE02-D-A201T020_0.pdf	-	CGE02-D.ctb

CODICE COMMESSA	DOC.N.	SCALA DI STAMPA	FORMATO	FOGLIO
C G E 0 2	A 2 0 1 T	-	A1R	1 DI 1