

DETTAGLIO TIPICO DELL'INTERFACCIA TRA IL PONTE ROMANICO E LE NUOVE ARGINATURE

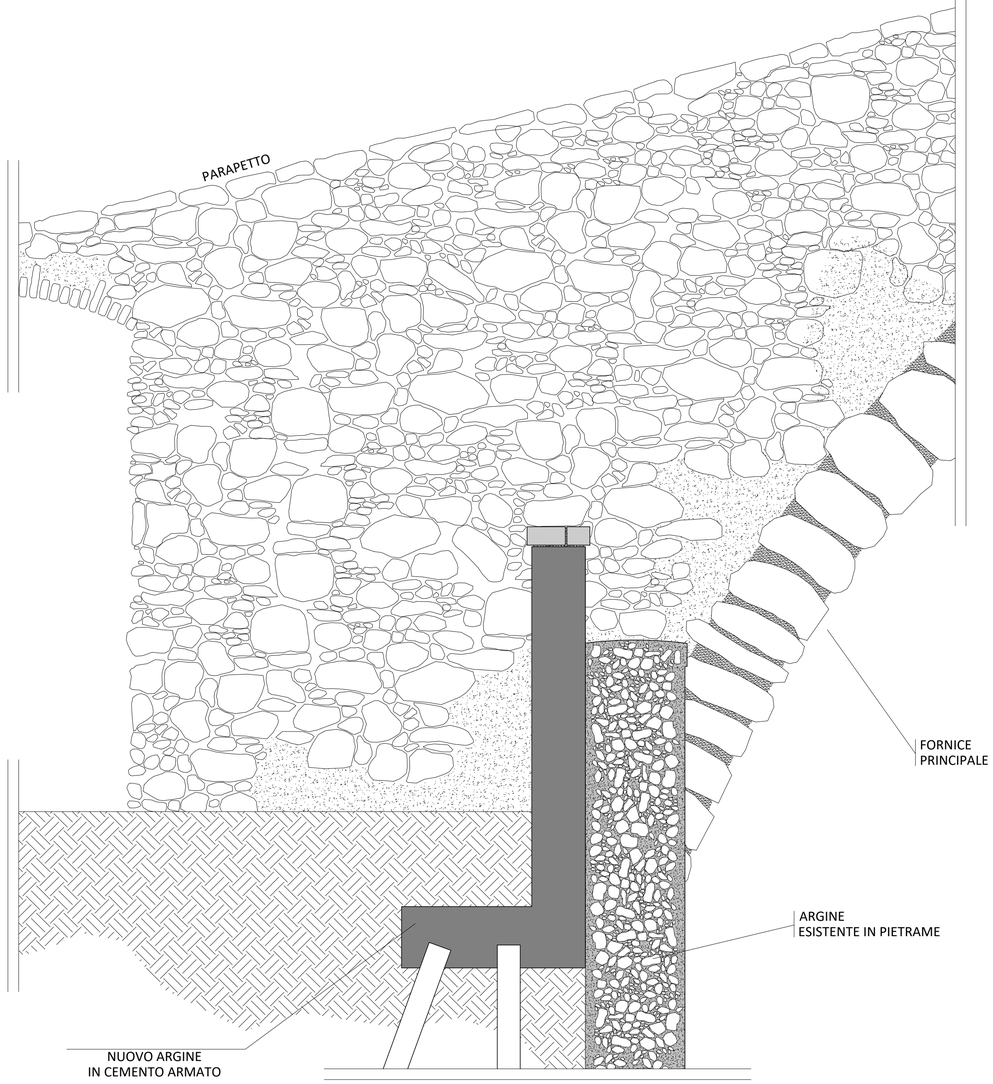


SCALA 1:20

PIANTA

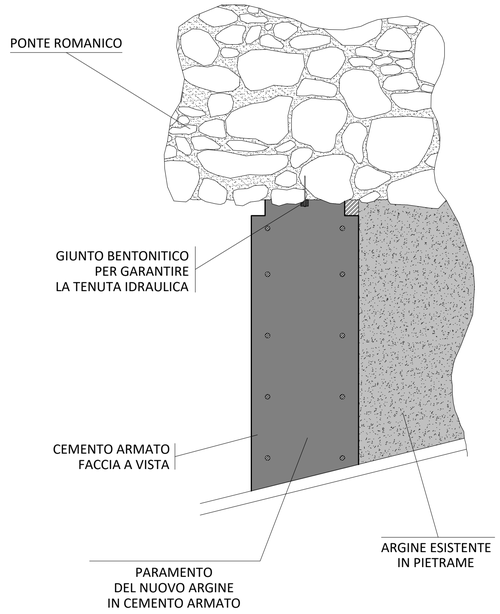

SCALA 1:10

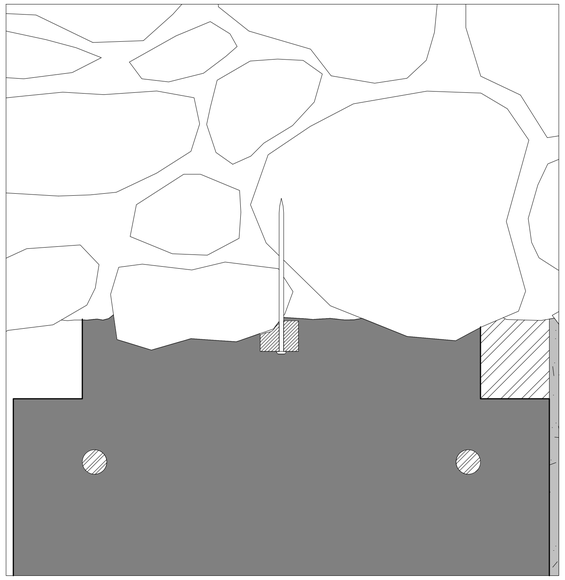


GIUNTO IDROESPANSIVO AUTOSIGILLANTE IN BETONITE SODICA E POLIMERI

FISSAGGIO MEDIANTE SEMPLICE CHIODATURA 1 CHIODO/25 CM

GIUNZIONI IN ACCOSTAMENTO > 6 CM

SCALA 1:2

VISTA

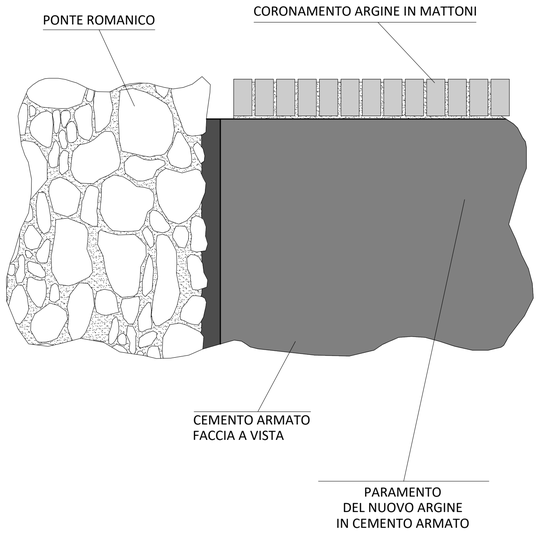

SCALA 1:10

COMUNE DI GENOVA

DIREZIONE INFRASTRUTTURE E DIFESA DEL SUOLO
SETTORE ATTUAZIONE OPERE IDRAULICHE

TITOLO

ADEGUAMENTO IDRAULICO DEL TRATTO TERMINALE DEL TORRENTE NERVI

LIVELLO DI PROGETTAZIONE **PROGETTO DEFINITIVO**

REV.	DATA	DESCRIZIONE DELLA REVISIONE	REDATTO	CONTROLLATO	APPROVATO
0	APR 2019	PRIMA EMISSIONE	Ing. G. Grosso	Ing. L. Corona	Ing. G. Nobile

AMMINISTRAZIONE PROPONENTE
COMUNE DI GENOVA

OGGETTO

DETTAGLI E PARTICOLARI COSTRUTTIVI

T025

SCALA
-

RESP. UNICO DI PROCEDIMENTO
Arch. Roberto Valcalda

COORDINATORE PROGETTO
Ing. G. Nobile

GRUPPO DI PROGETTO
Ing. G. Nobile
Ing. L. Corona
Ing. G. Grosso

CONSULENZA GEOTECNICA
Ing. M. Leoni

CONSULENZA GEOLOGICA
Dott. Geol. F. Ceccarelli

RILIEVO
Ing. G. Nobile

COORDINATORE DELLA SICUREZZA IN FASE DI PROGETTAZIONE
Ing. A. De Bastiani

NOME FILE	NOME LAYOUT	FILE STAMPA
CGE02-D-A206T025_0.pdf	-	CGE02-D.ctb

CODICE COMMESSA	DOC.N.	SCALA DI STAMPA	FORMATO	FOGLIO
C G E 0 2	A 2 0 6 T	-	A1	1 DI 1