

Carico energetico totale Y_{tot}

Livello del pelo libero Y_{pel}

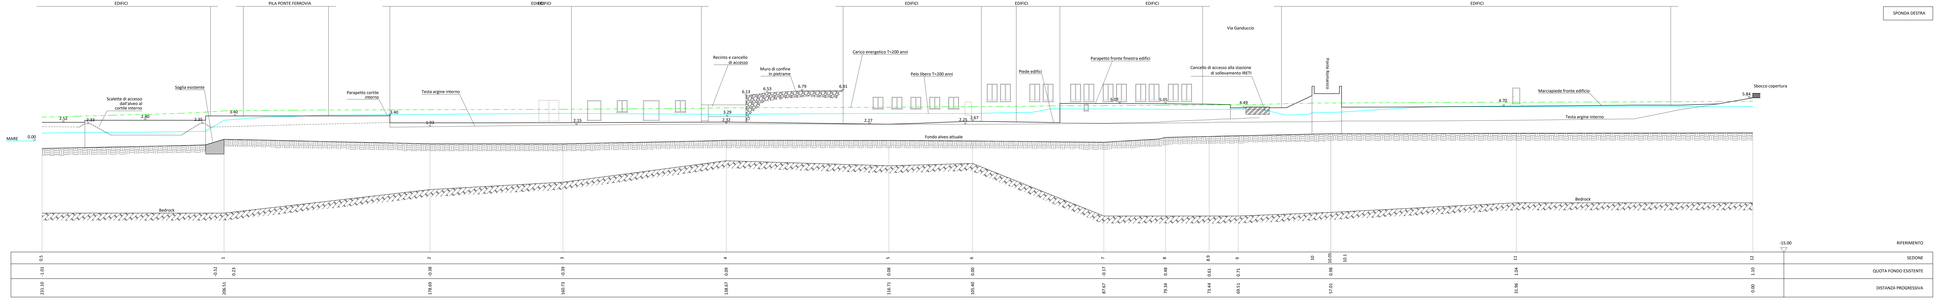

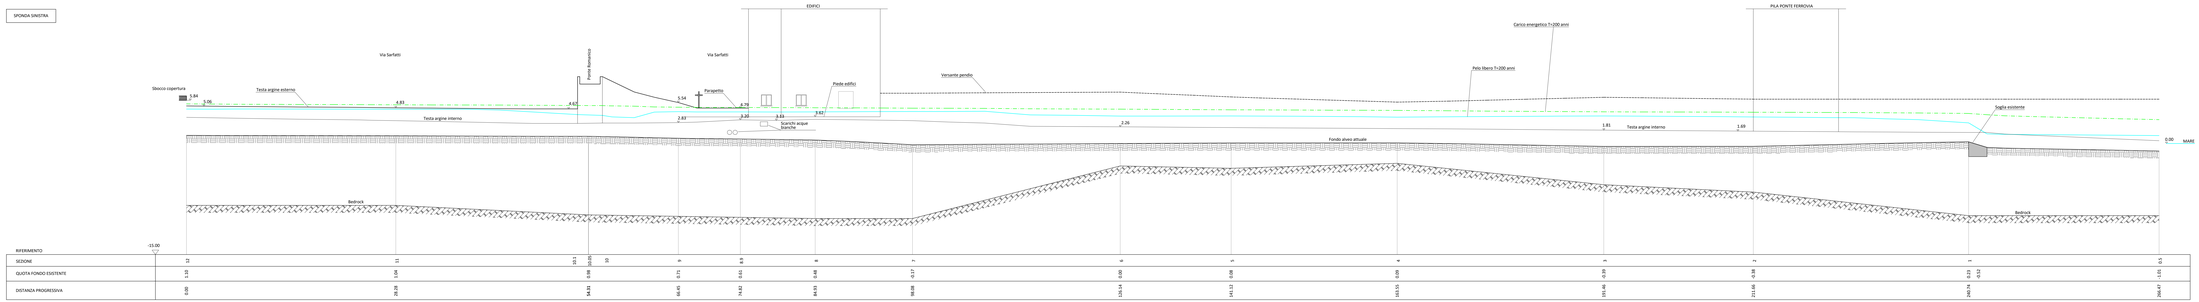

COMUNE DI GENOVA

DIREZIONE INFRASTRUTTURE E DIFESA DEL SUOLO
SETTORE ATTUAZIONE OPERE IDRAULICHE

TITOLO

ADEGUAMENTO IDRAULICO DEL TRATTO TERMINALE DEL TORRENTE NERVI

LIVELLO DI PROGETTAZIONE **PROGETTO DEFINITIVO**

REV.	DATA	DESCRIZIONE DELLA REVISIONE	REDATTO	CONTROLLATO	APPROVATO
0	APR 2019	PRIMA EMISSIONE	Ing. G. Grosso	Ing. L. Corona	Ing. G. Nobile

AMMINISTRAZIONE PROPONENTE
COMUNE DI GENOVA

OGGETTO

PROFILO LONGITUDINALE DEGLI ARGINI DESTRO E SINISTRO

STATO DI FATTO

T030

SCALA
1:200

RESP. UNICO DI PROCEDIMENTO
Arch. Roberto Valcalda

GRUPPO DI PROGETTO
Ing. G. Nobile
Ing. L. Corona
Ing. G. Grosso

RILIEVO
Ing. G. Nobile

COORDINATORE PROGETTO
Ing. G. Nobile

CONSULENZA GEOTECNICA
Ing. M. Leoni

CONSULENZA GEOLOGICA
Dott. Geol. F. Ceccarelli

COORDINATORE DELLA SICUREZZA IN FASE DI PROGETTAZIONE
Ing. A. De Bastiani

NOME FILE
CG E02 D I201T030_0.pdf

NOME LAYOUT
-

TIPO STAMPA
CG E02 D.ctb

CODICE COMMESSA		C	G	E	0	2	DOC.N.	T	2	0	1	T	SCALA DI STAMPA	-	FORMATO	A1R	FOGLIO	1	DI	1