


Sezione 6

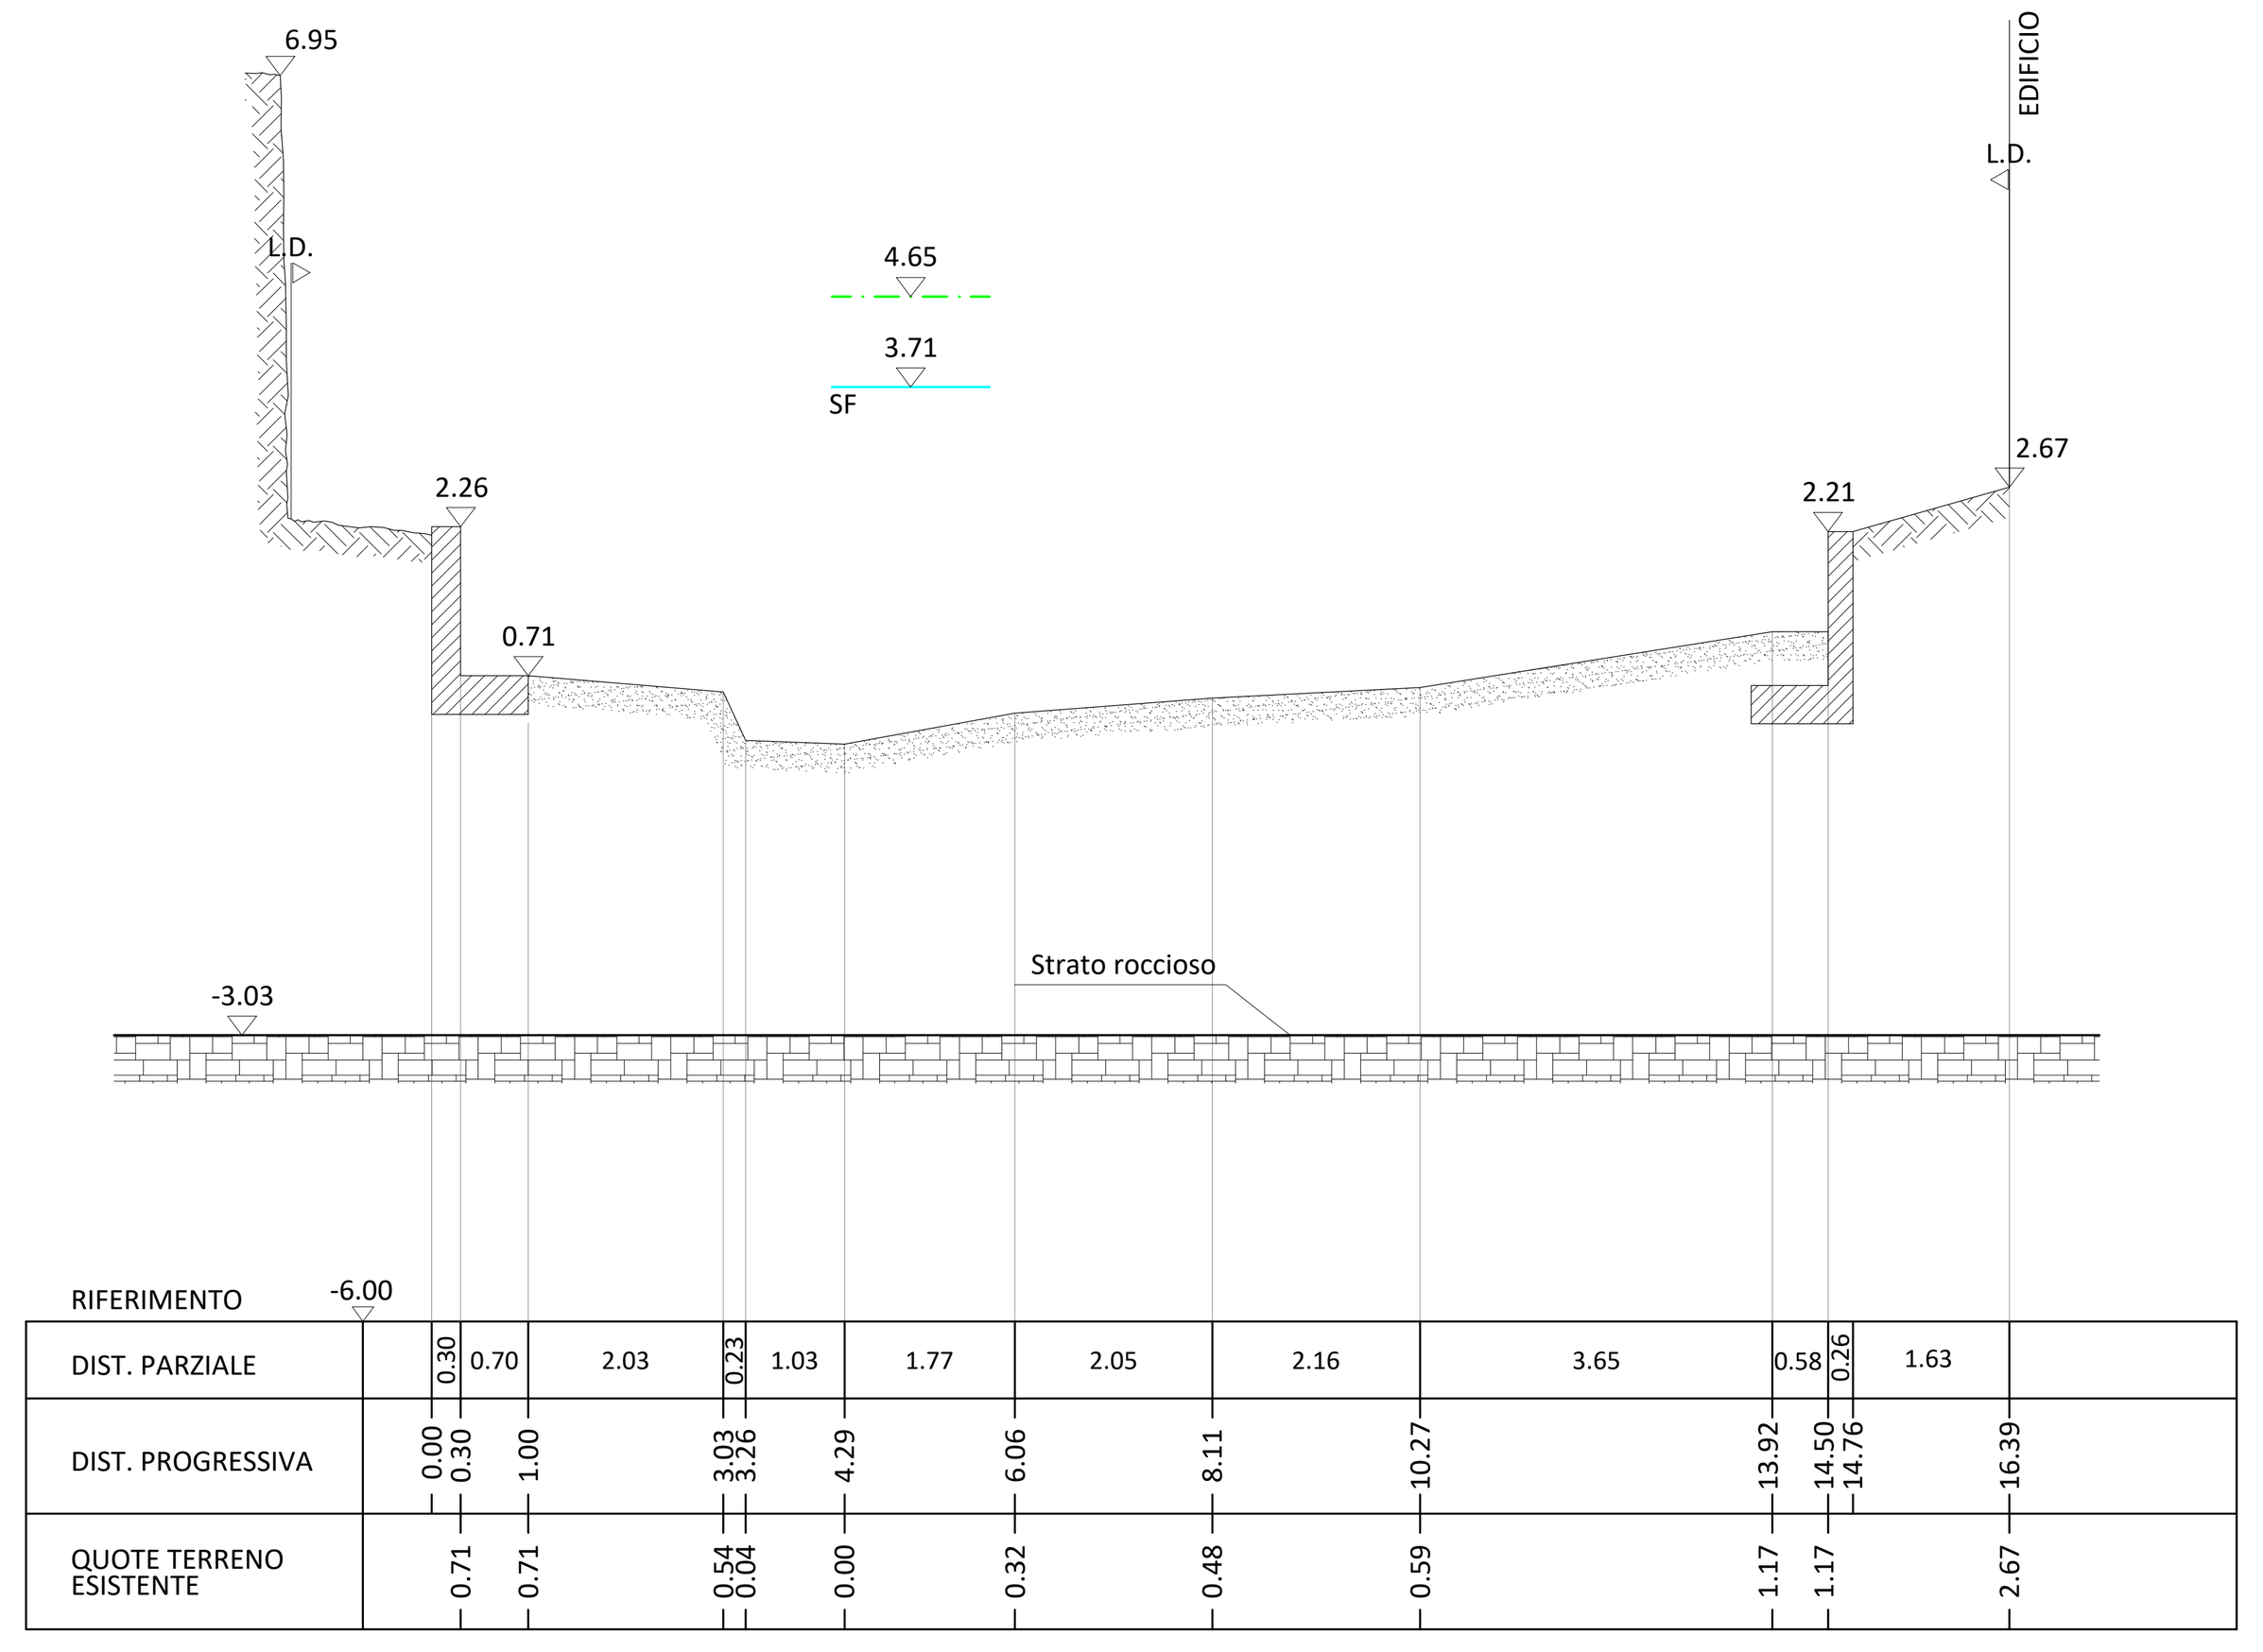


Sezione 6
(vista da valle)

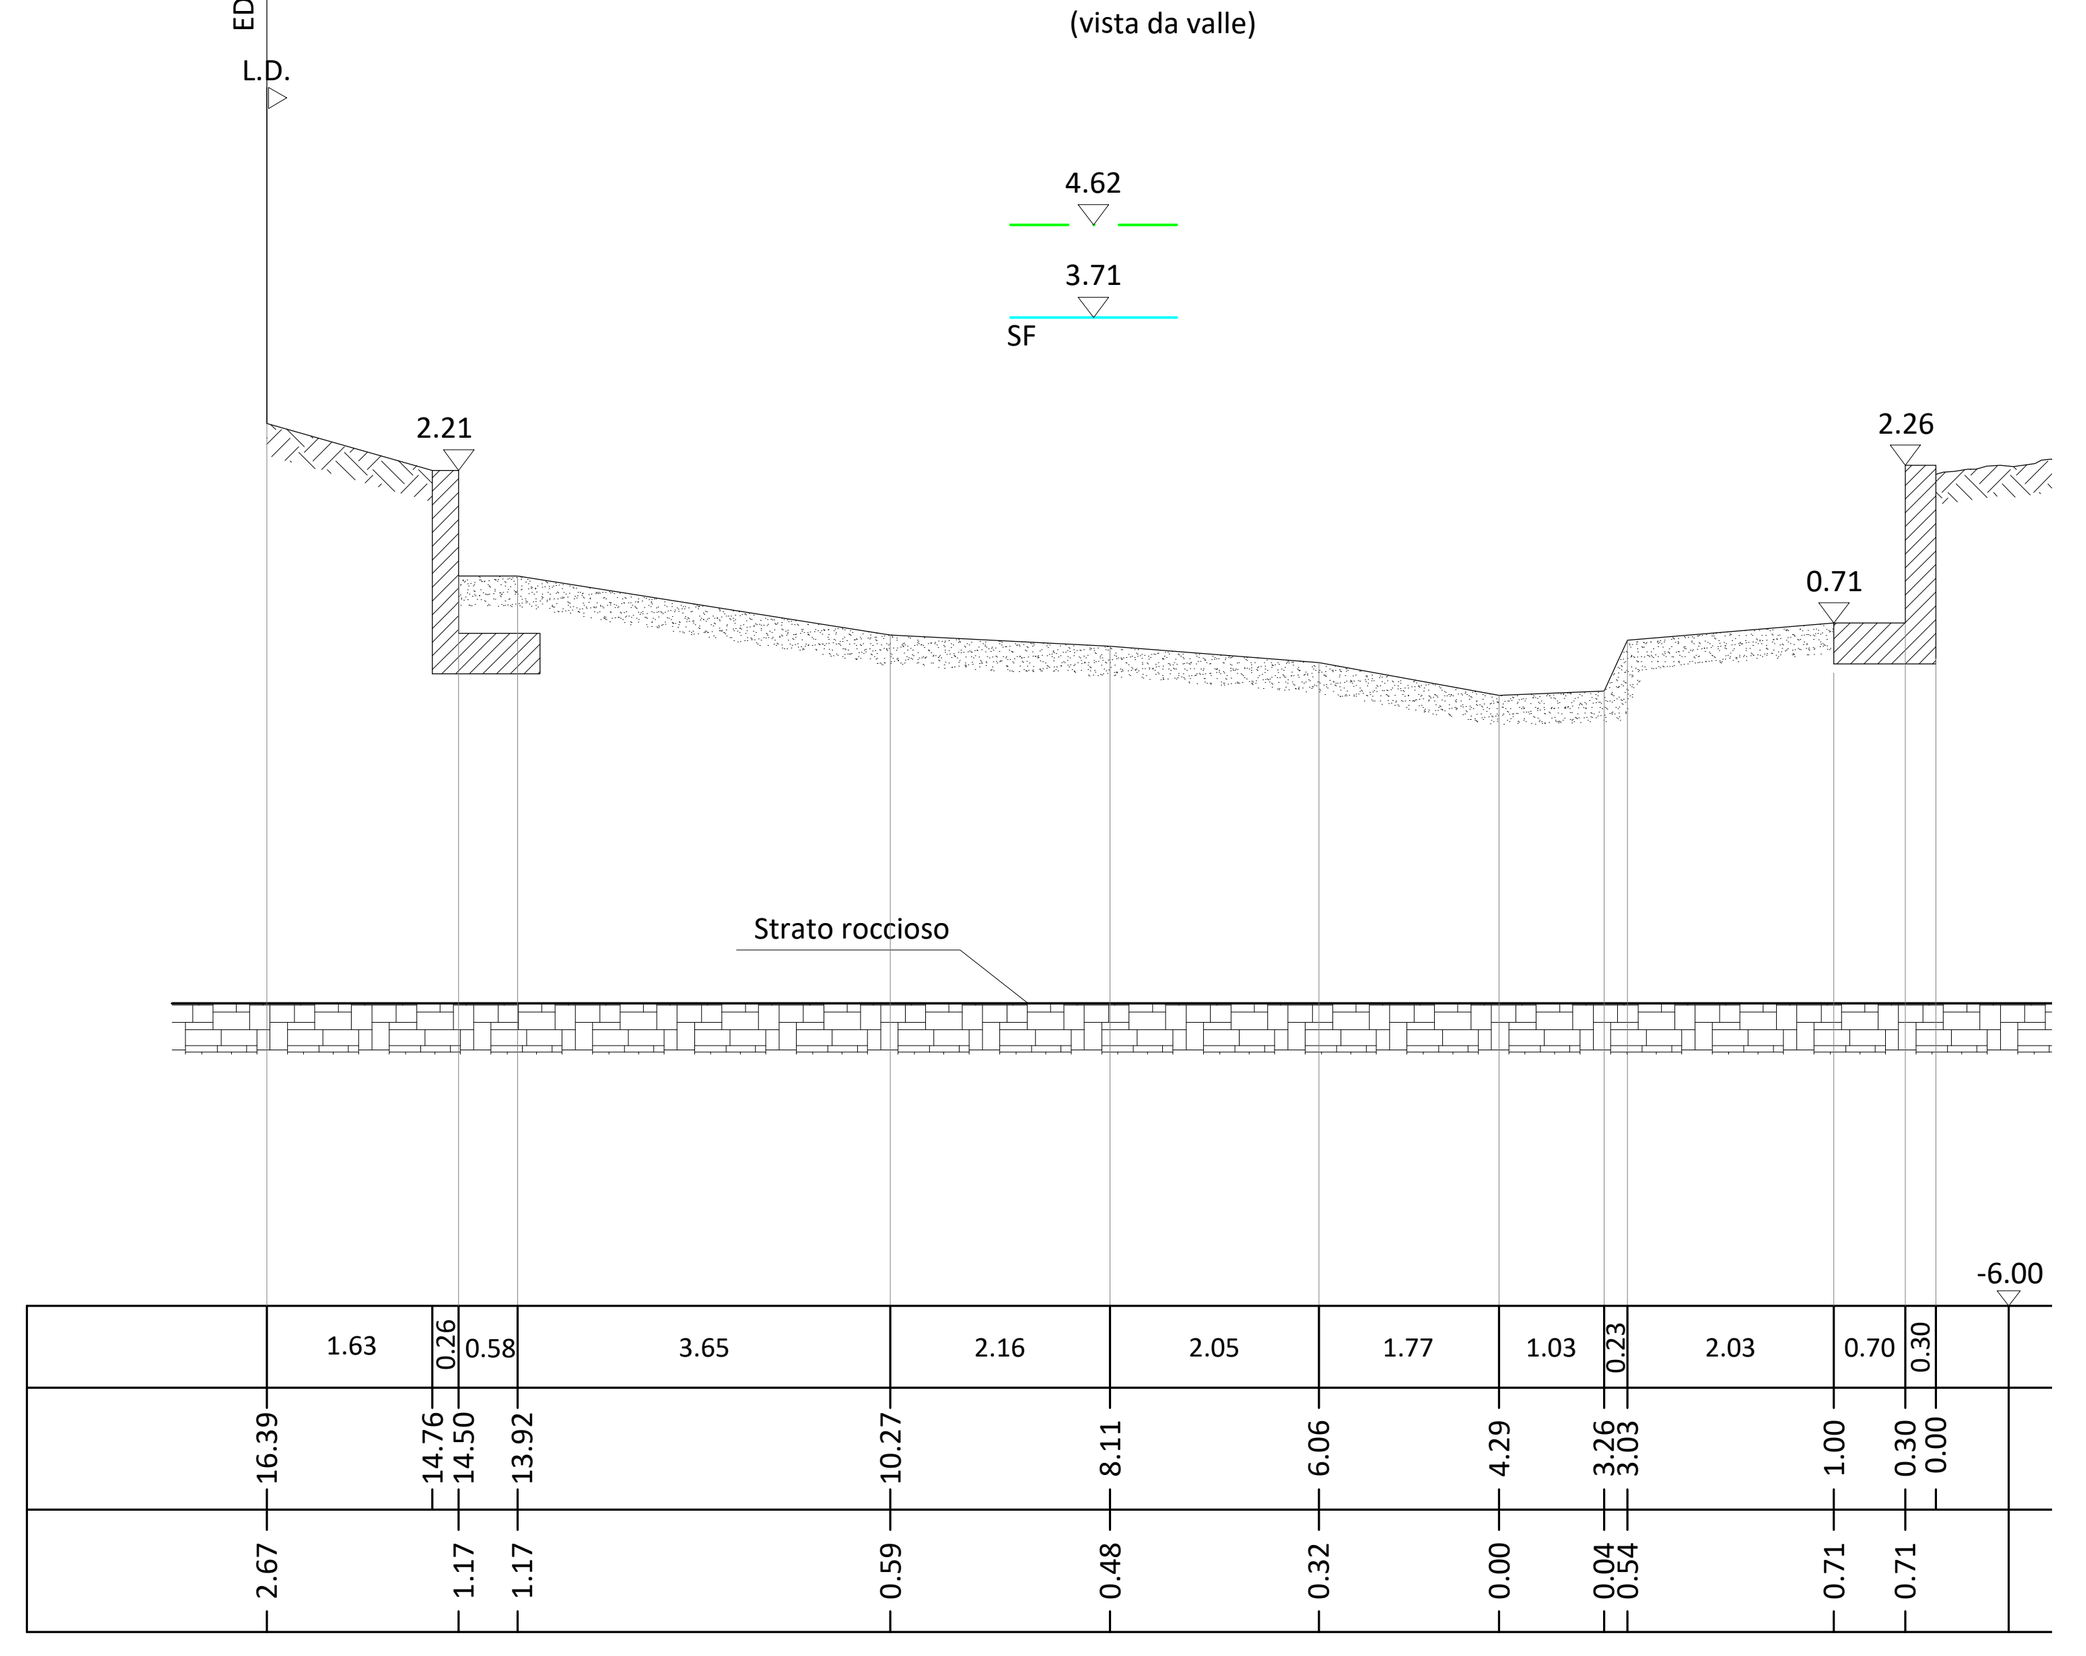

Sezione 5

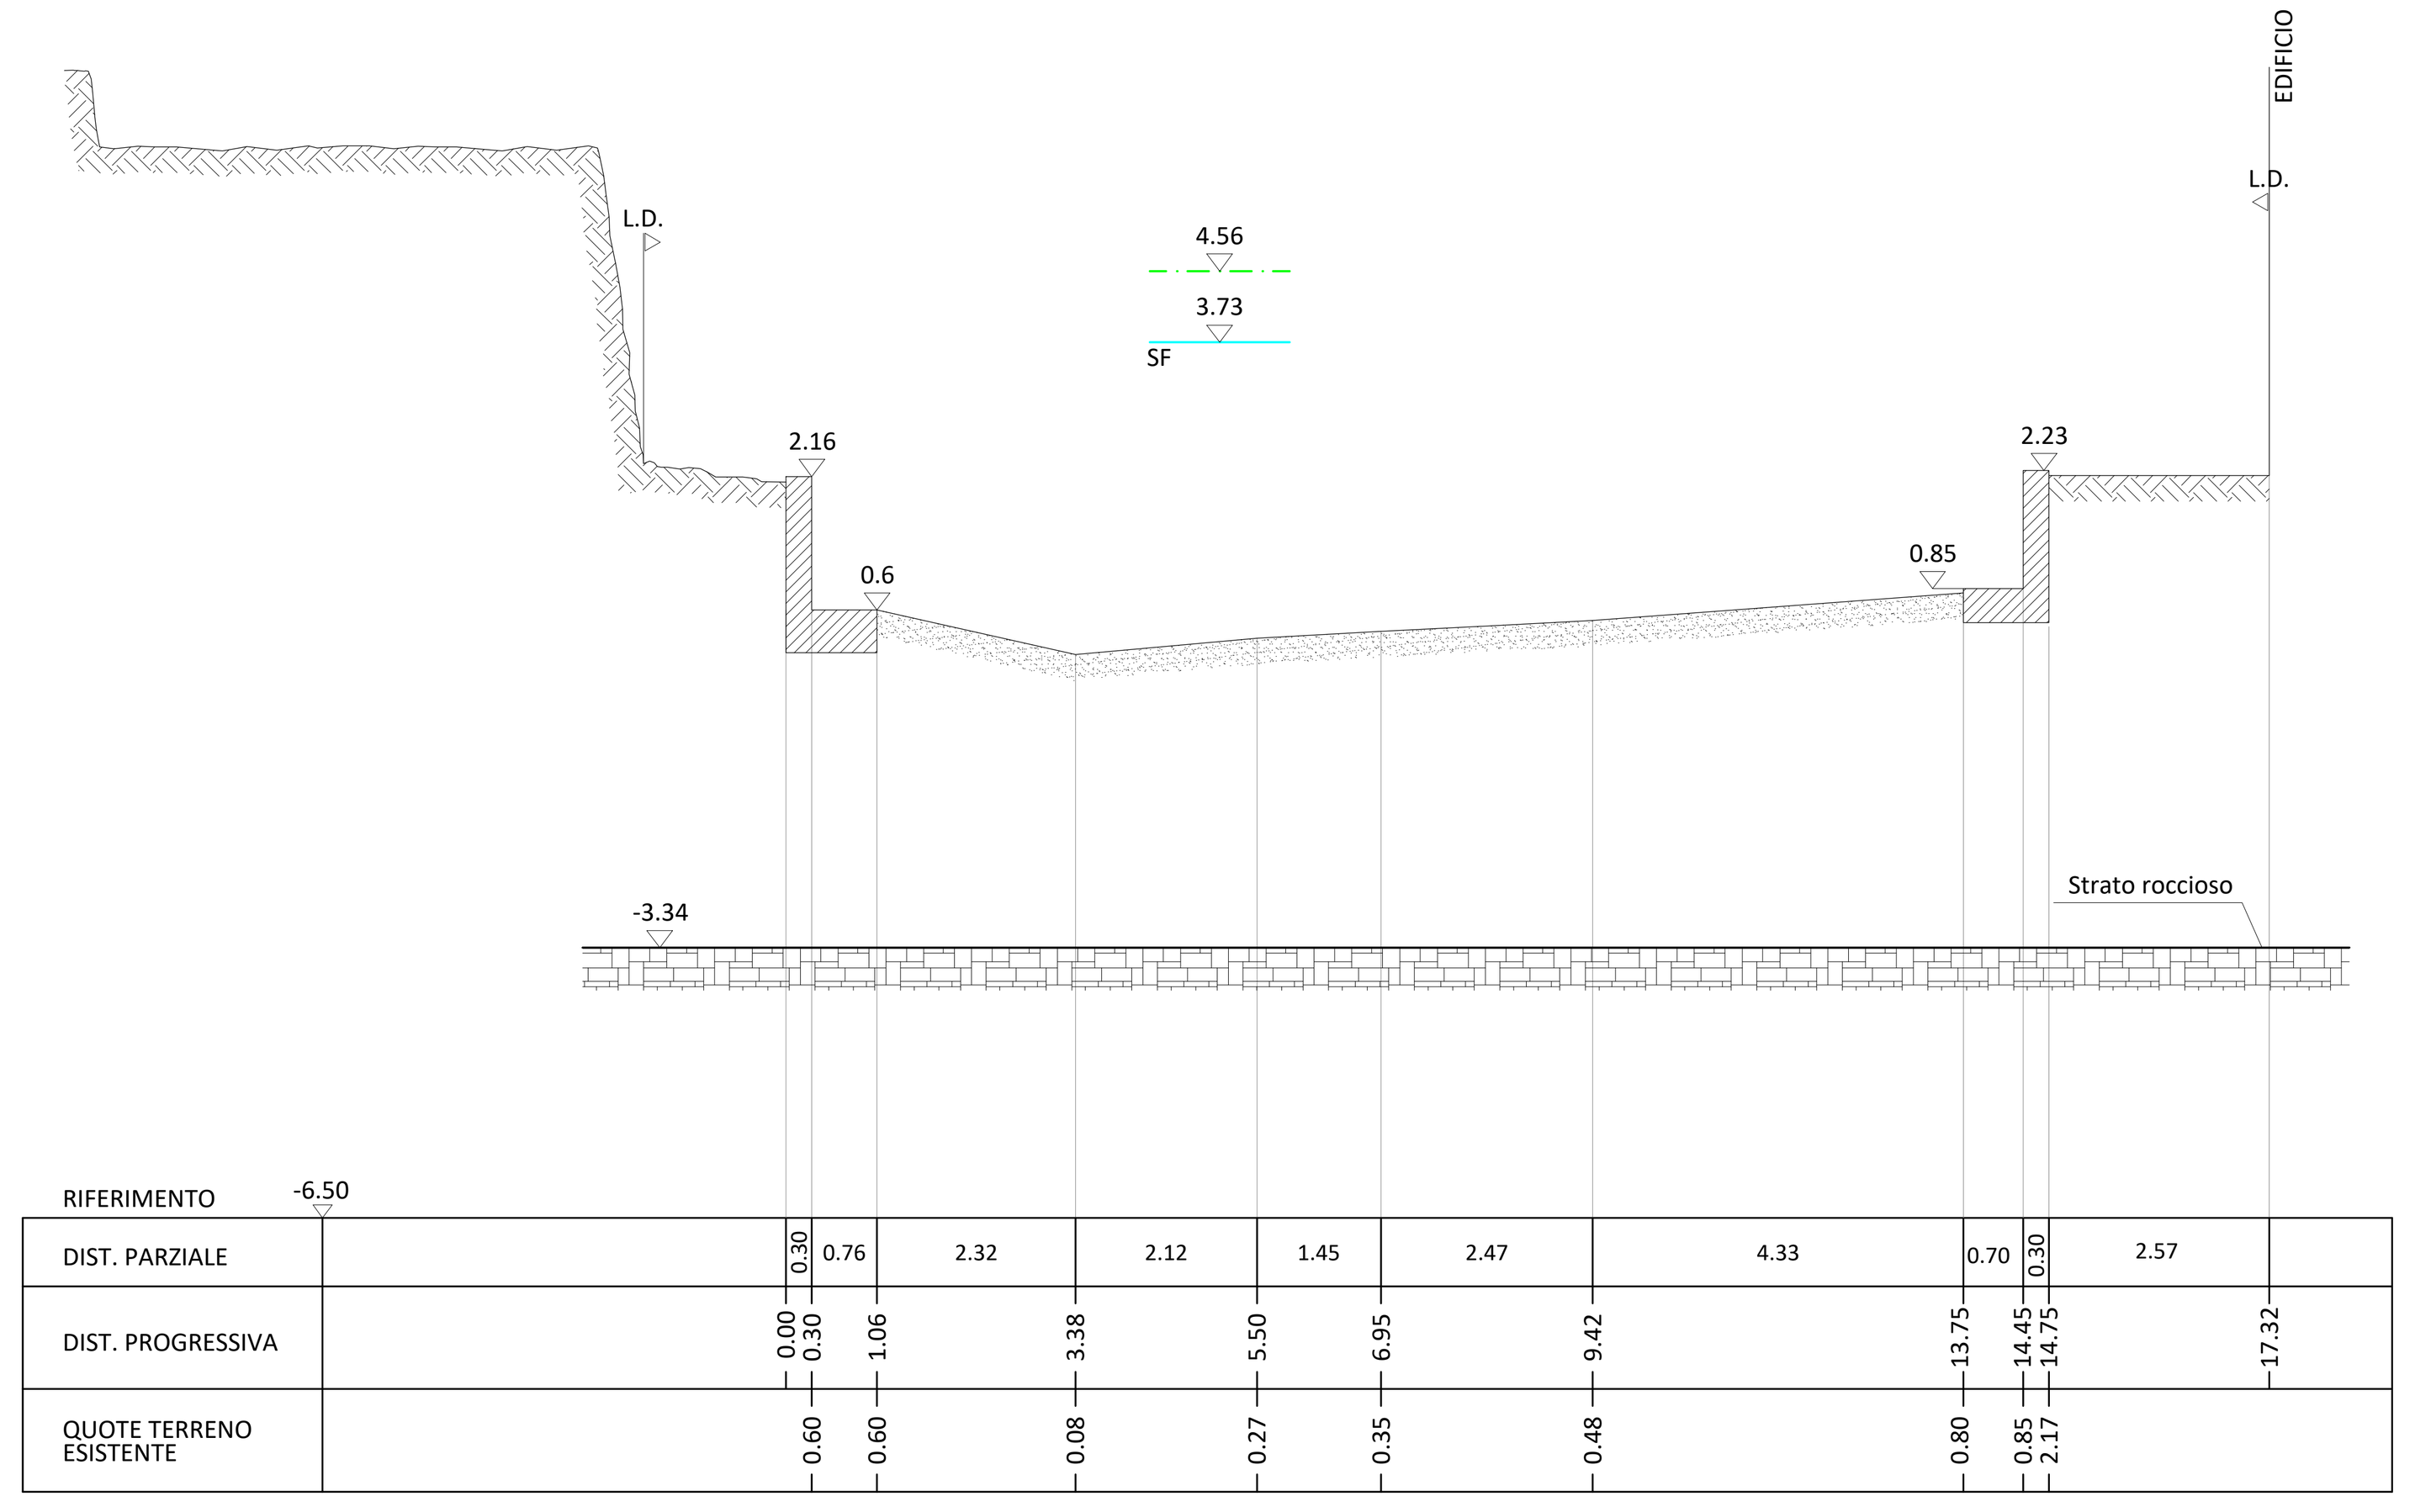


Sezione 4

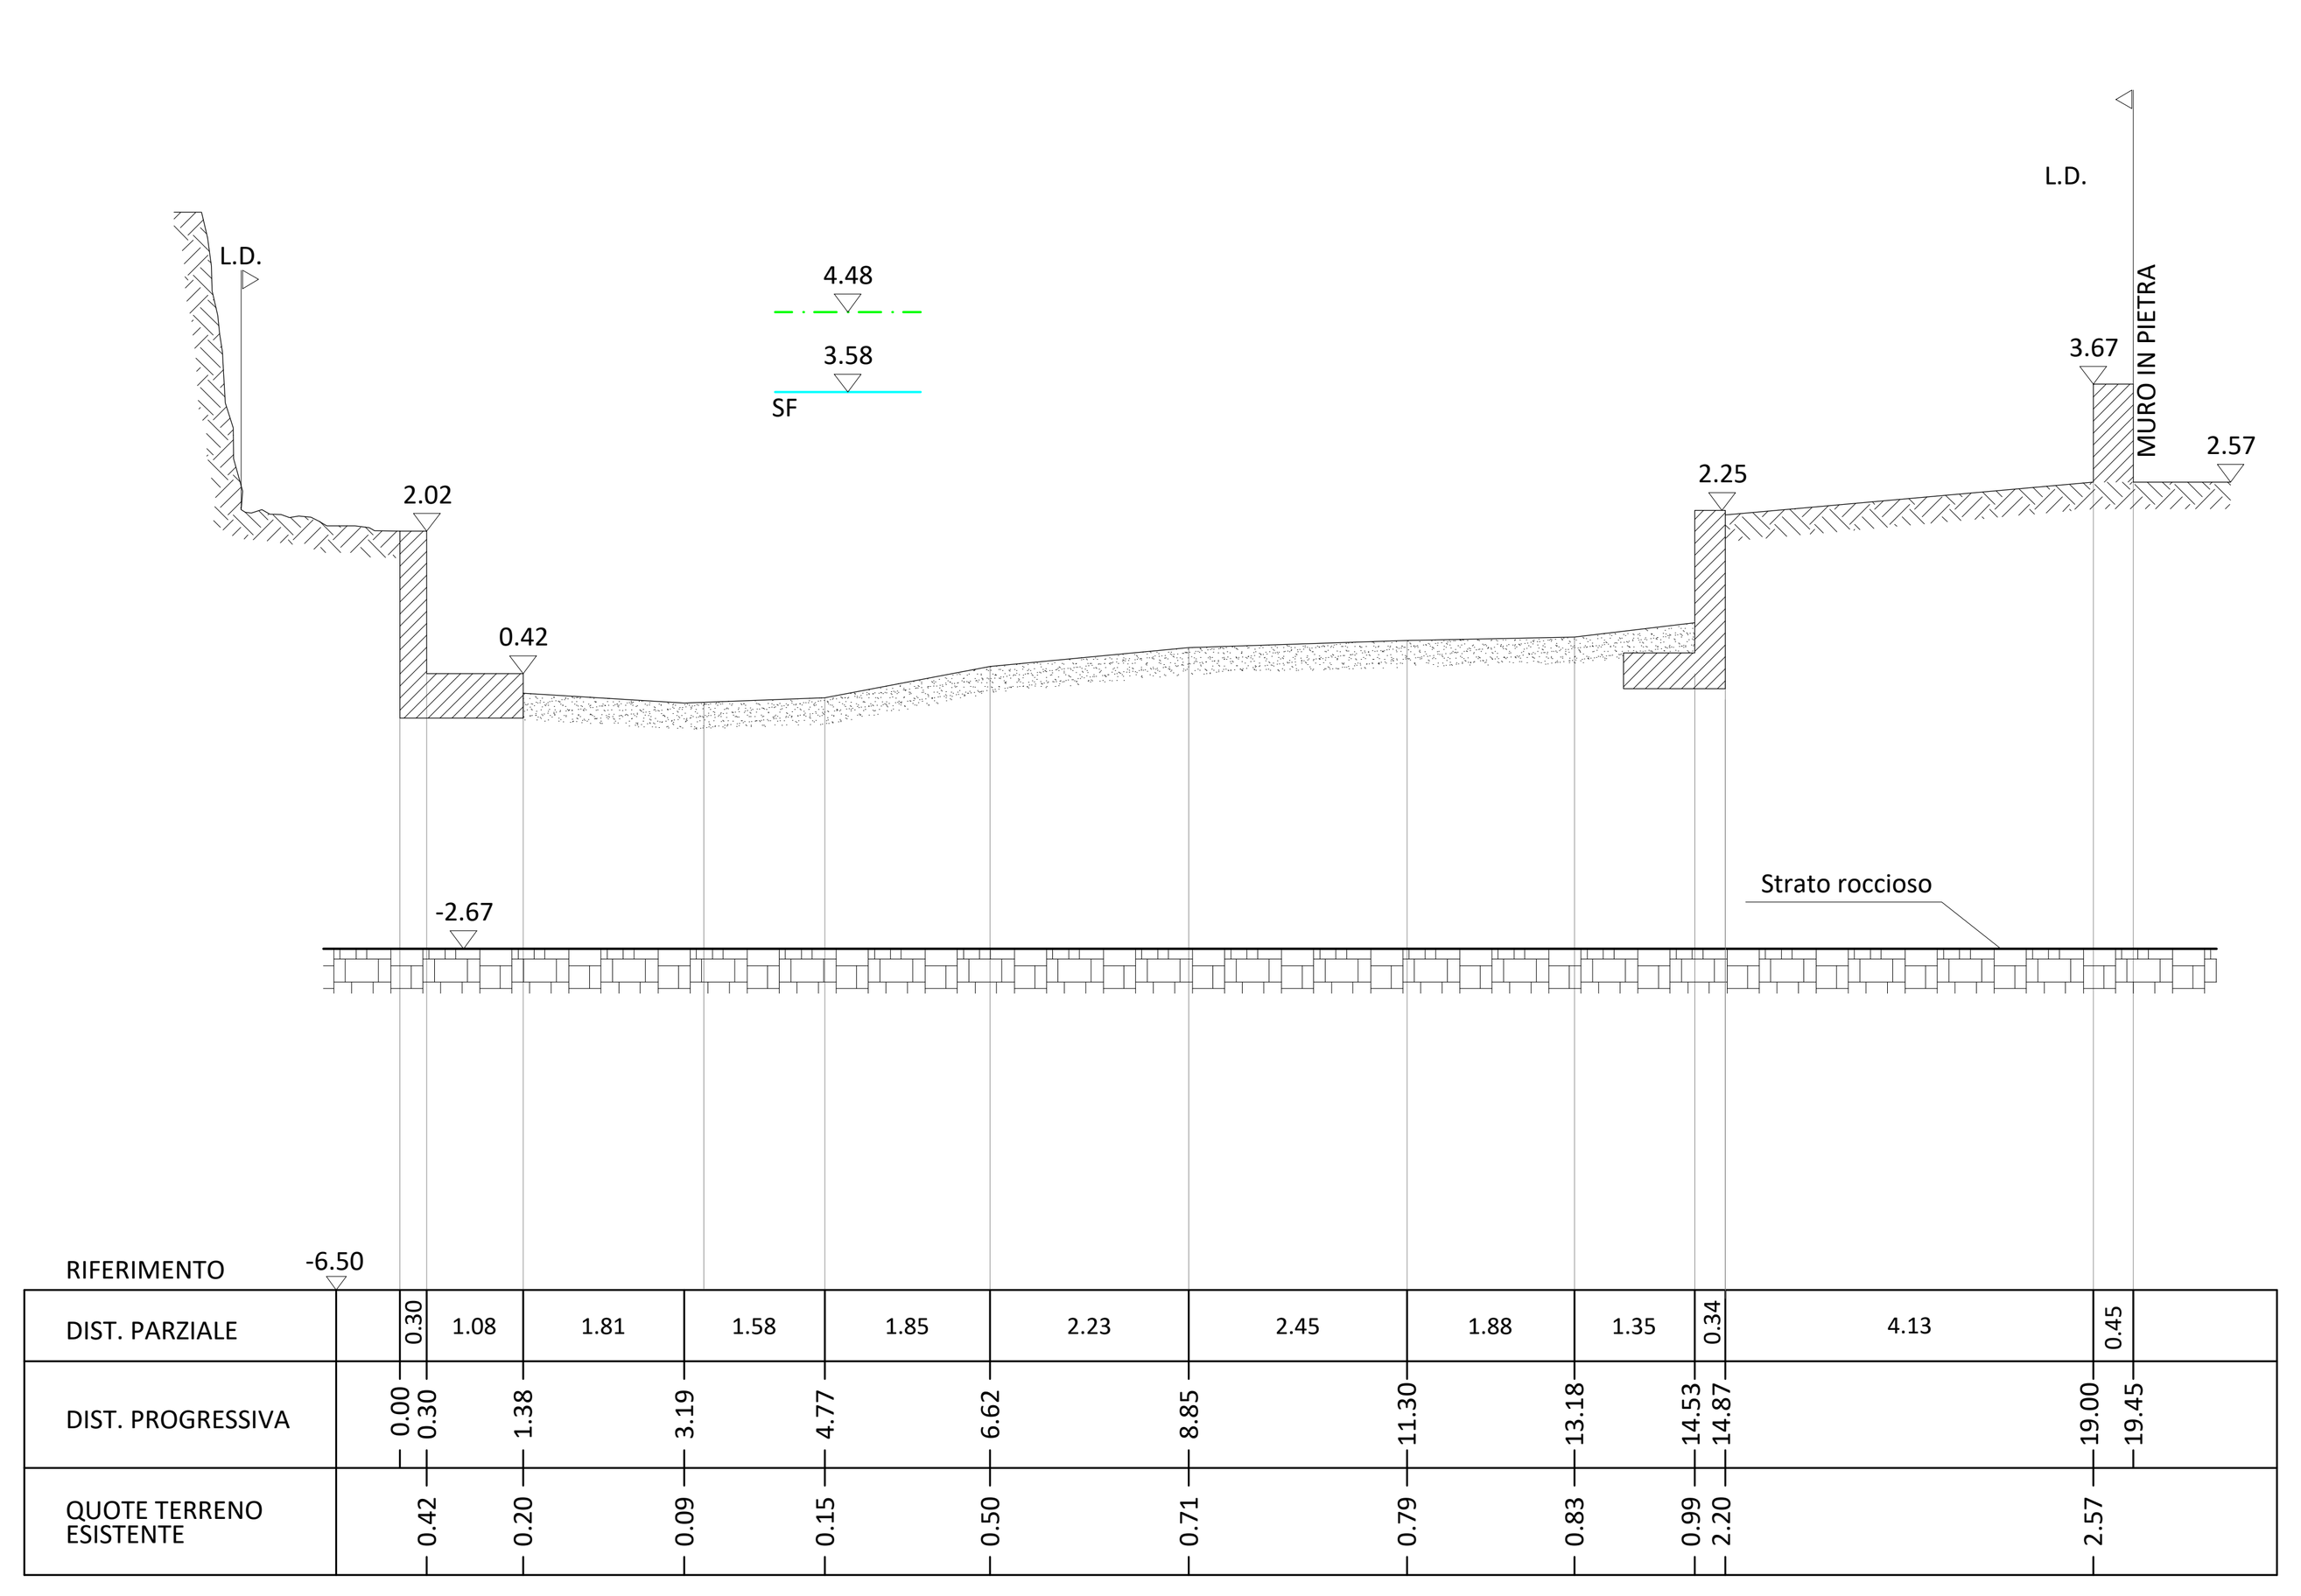


Carico energetico totale T_{200}
Livello pelo libero T_{200}
SF Stato di fatto
Livello del mare +0.00 [m]
L.D. Limiti Demaniali


Sezione 3

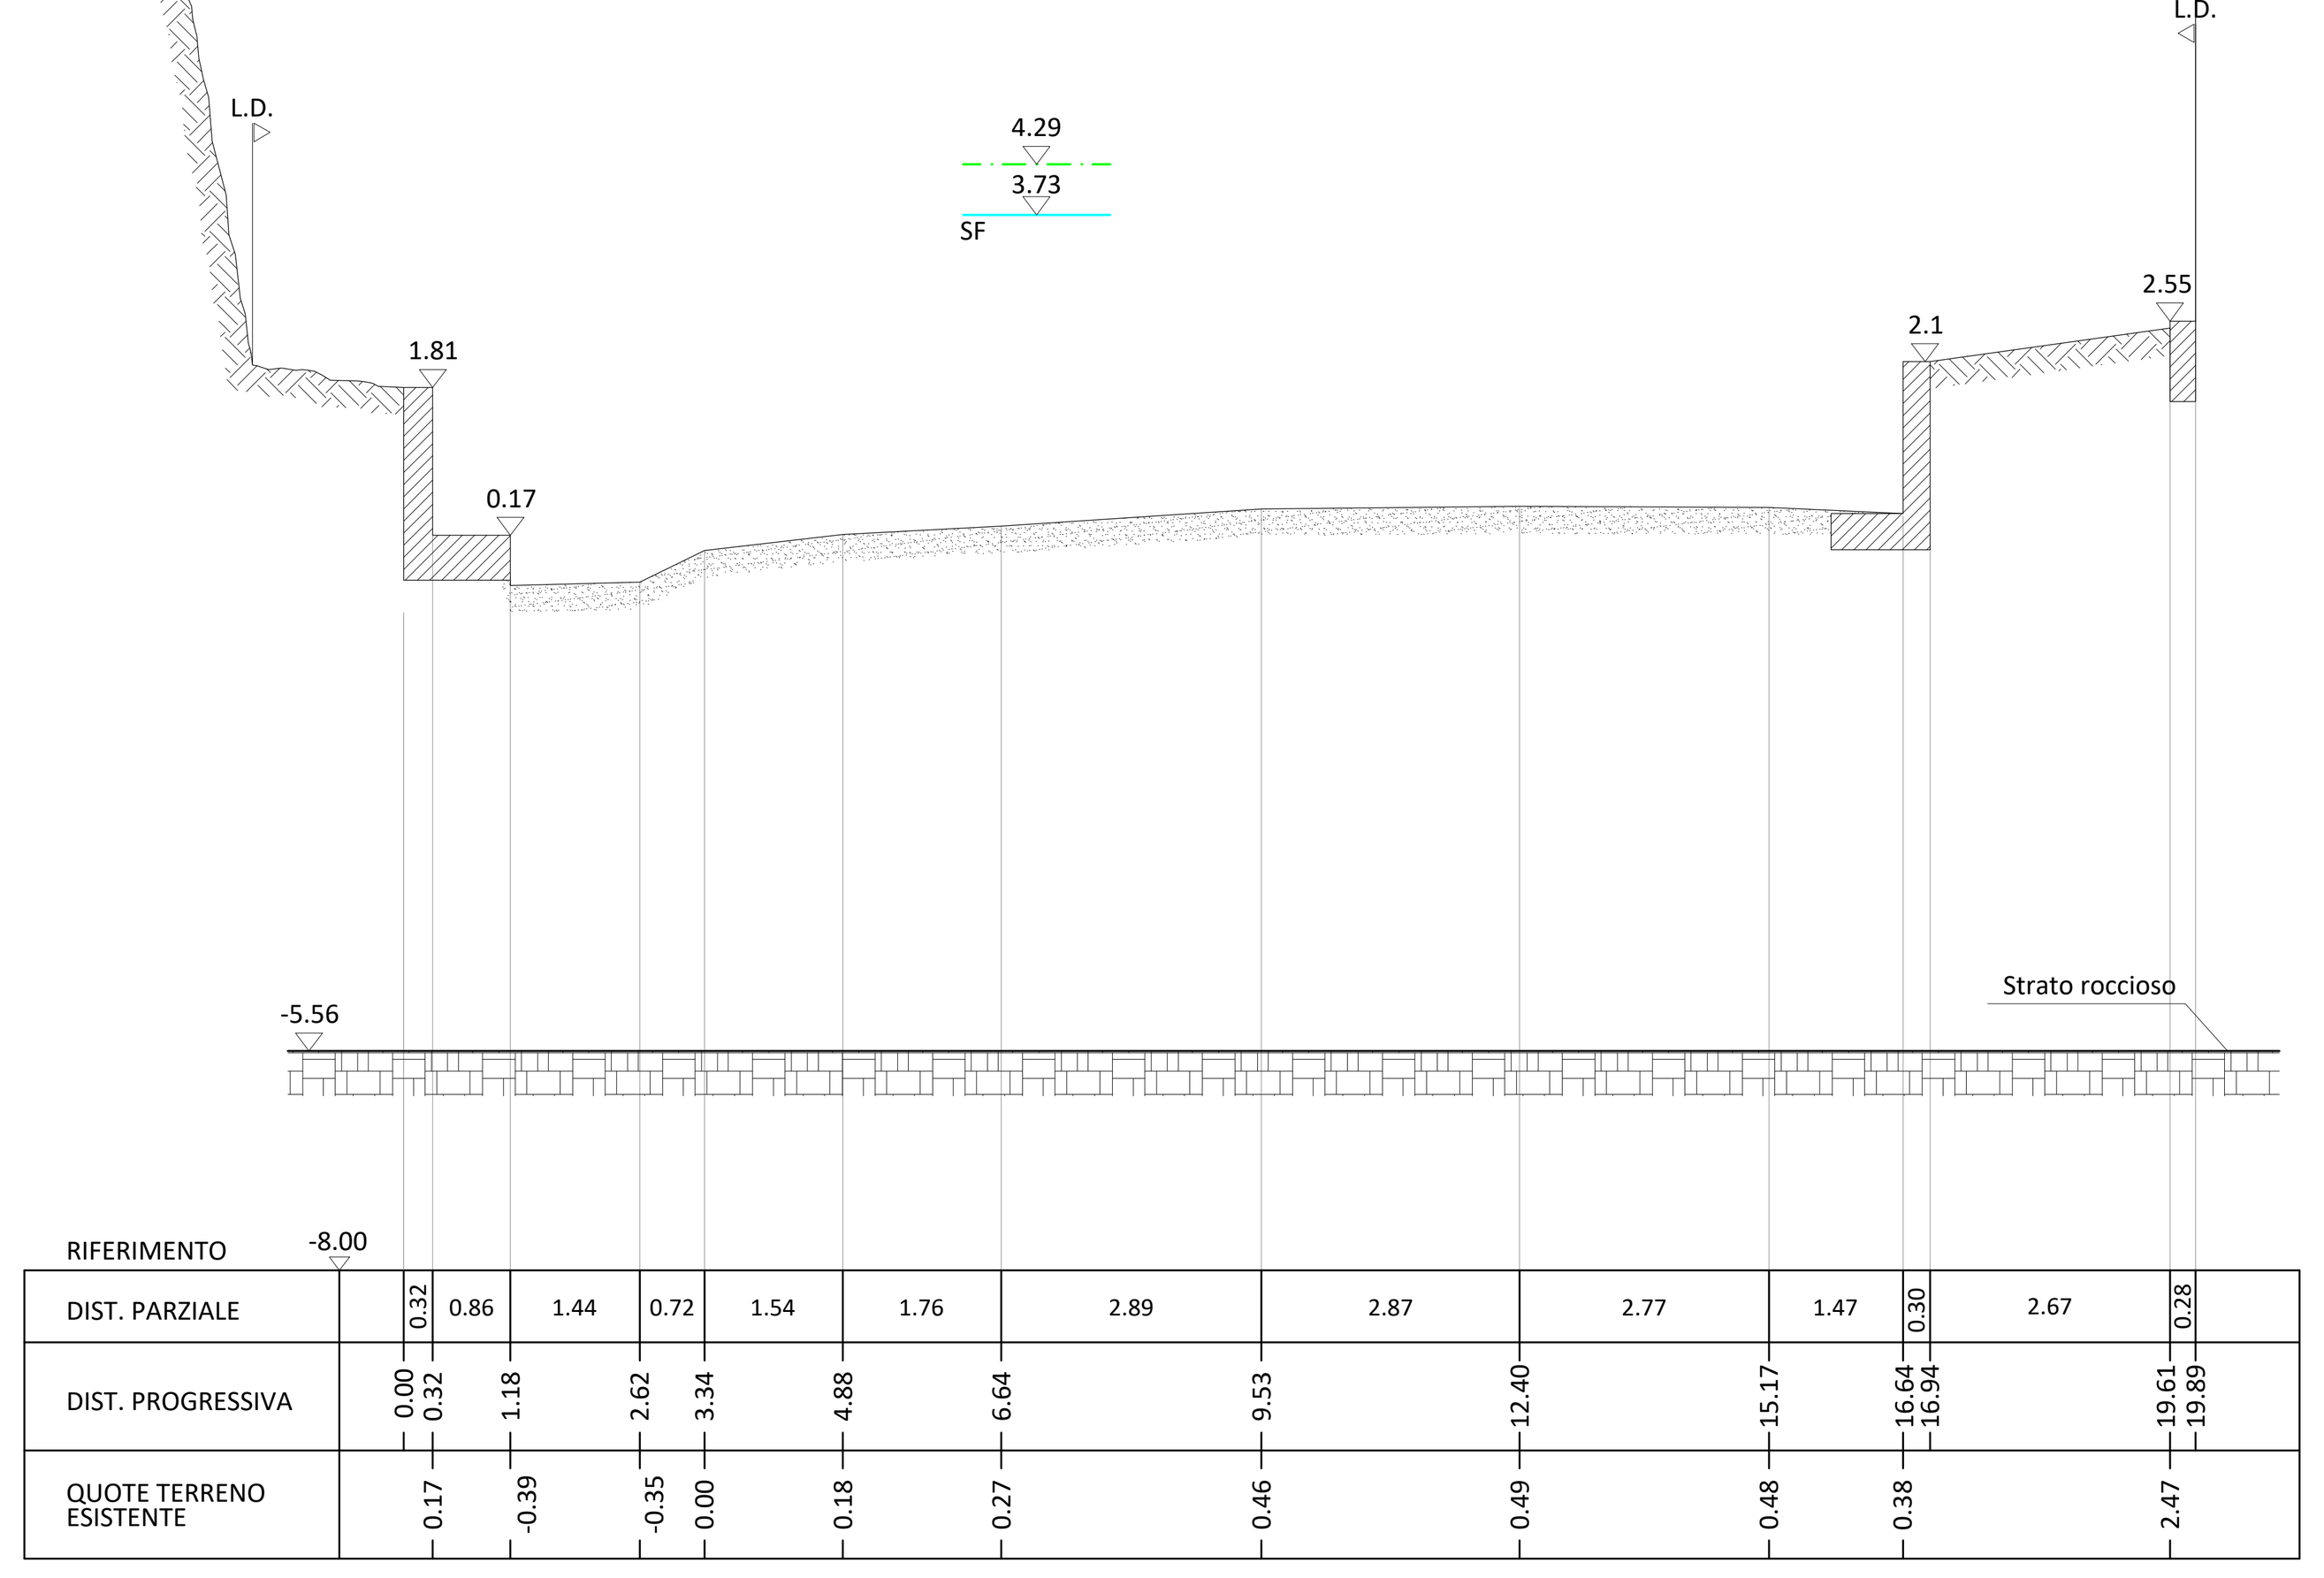


Sezione 2

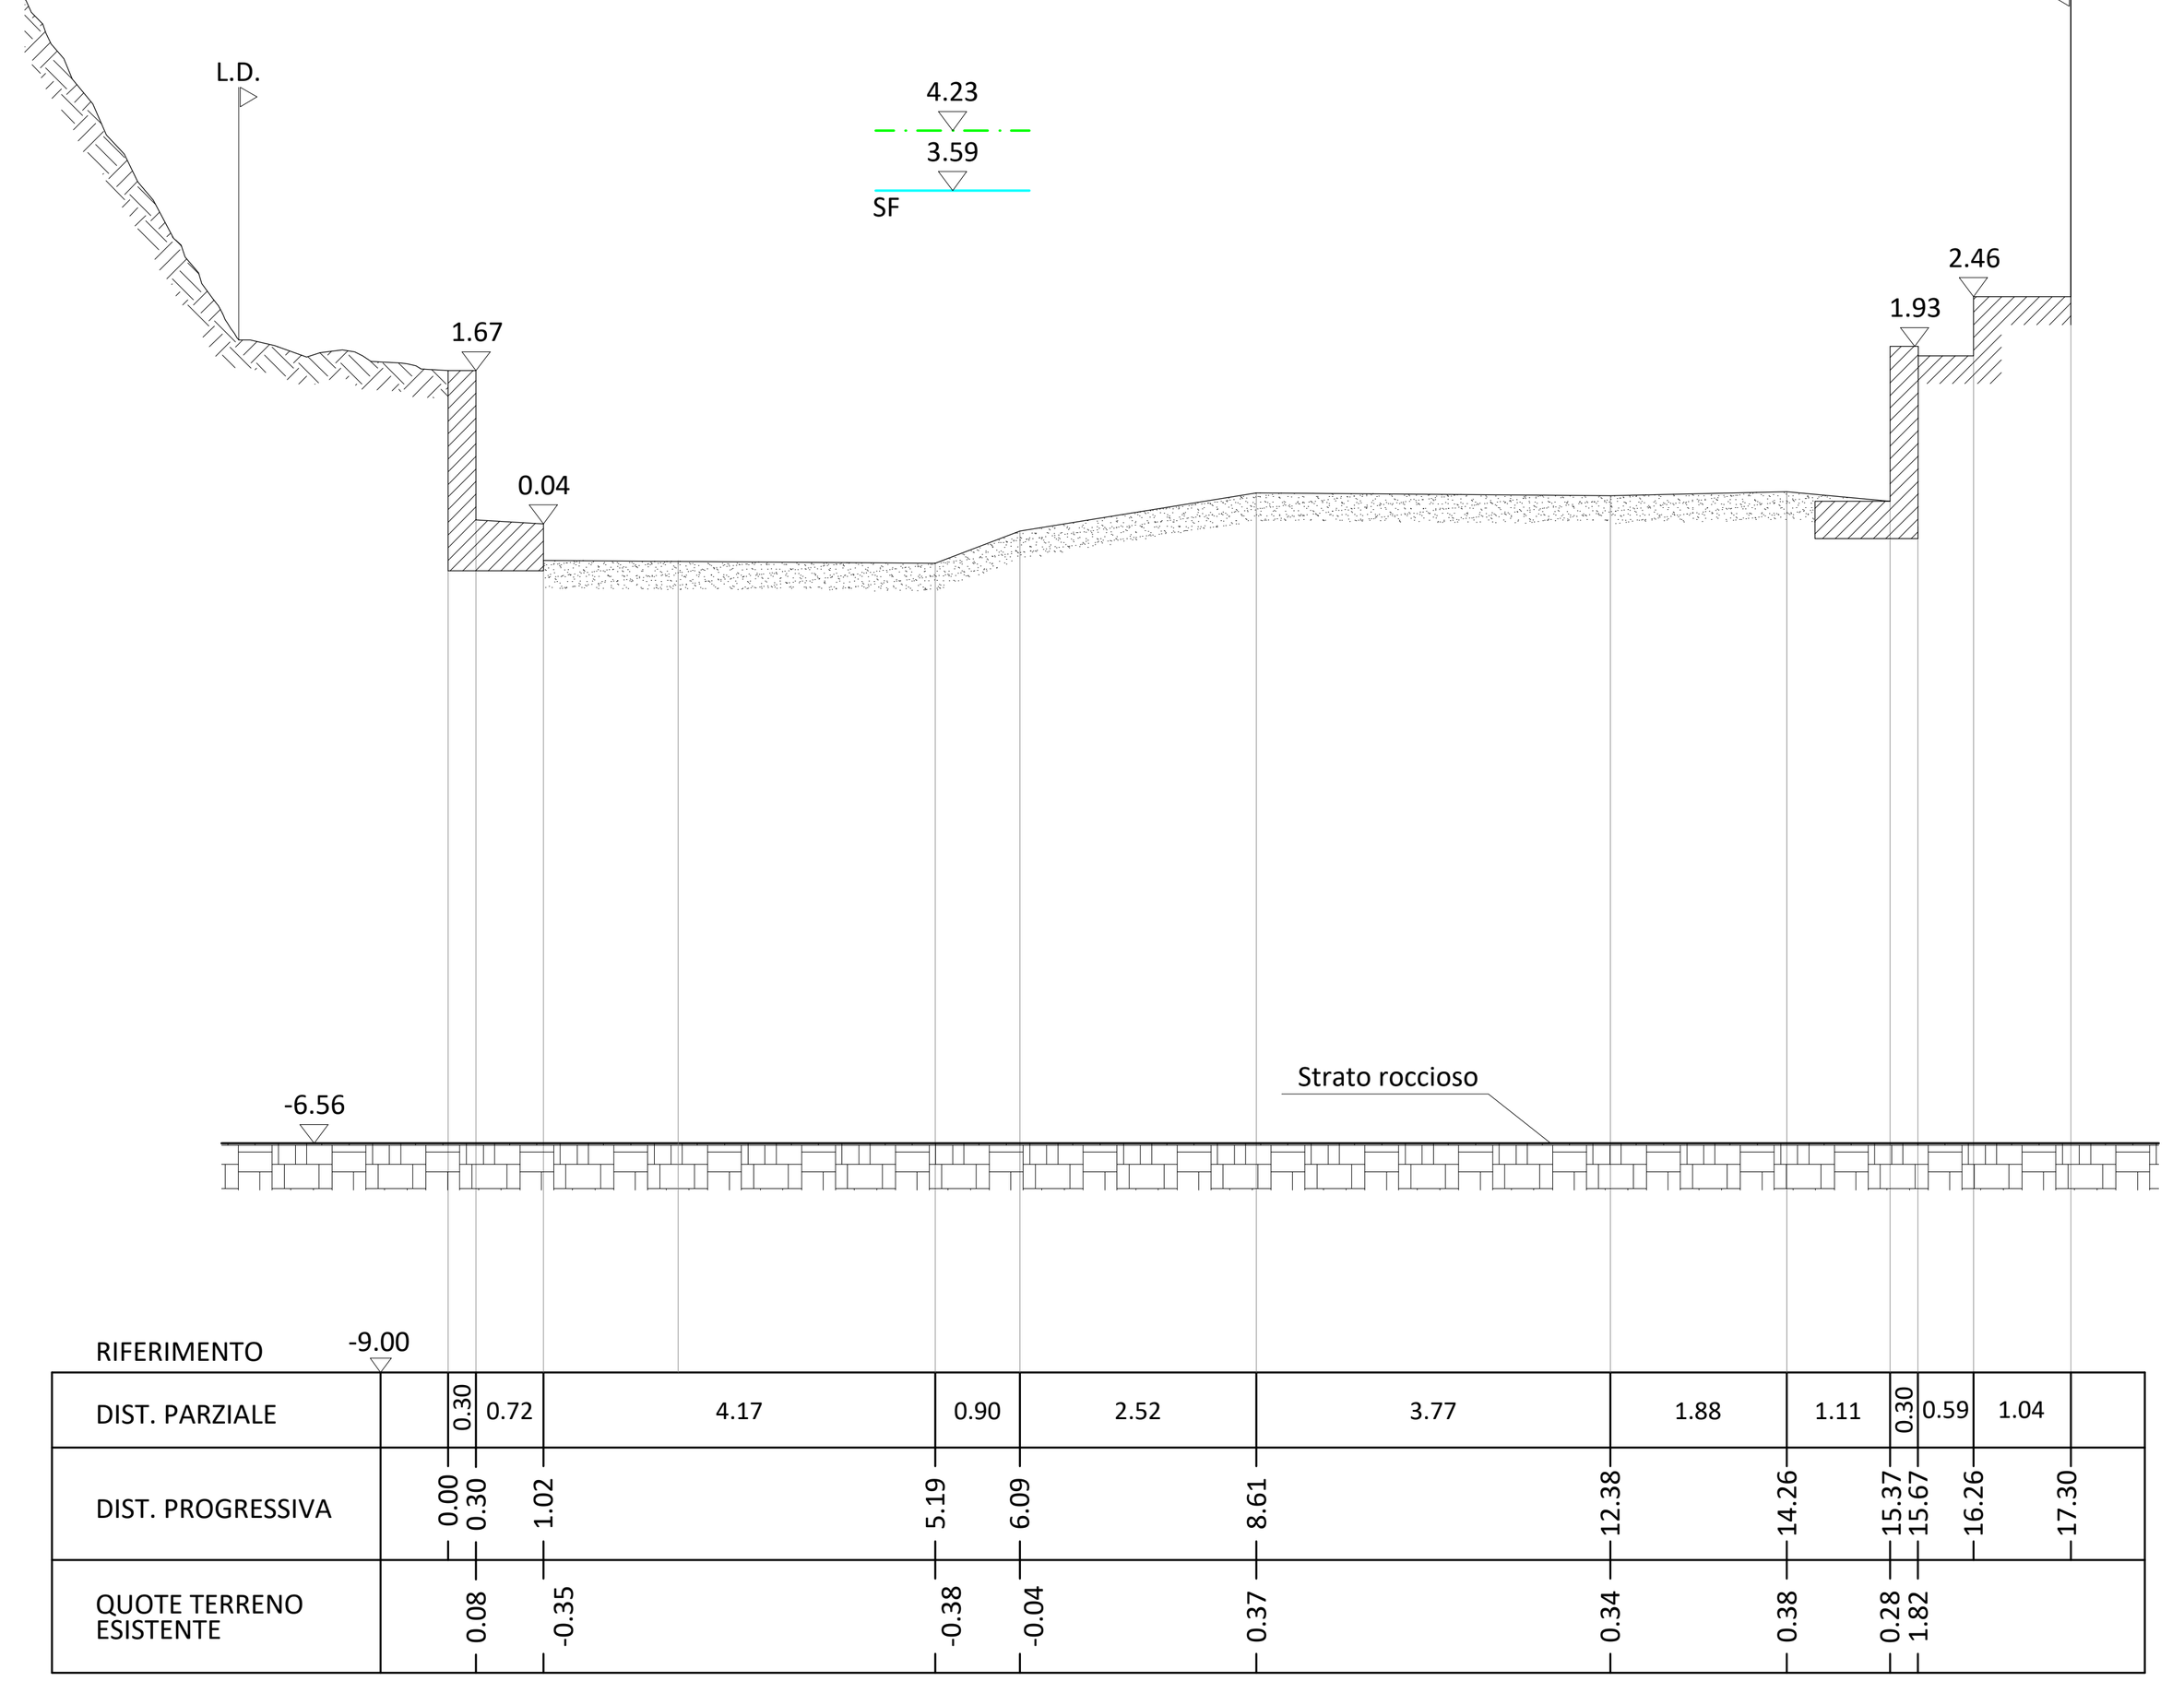

Sezione 1
(vista da valle)

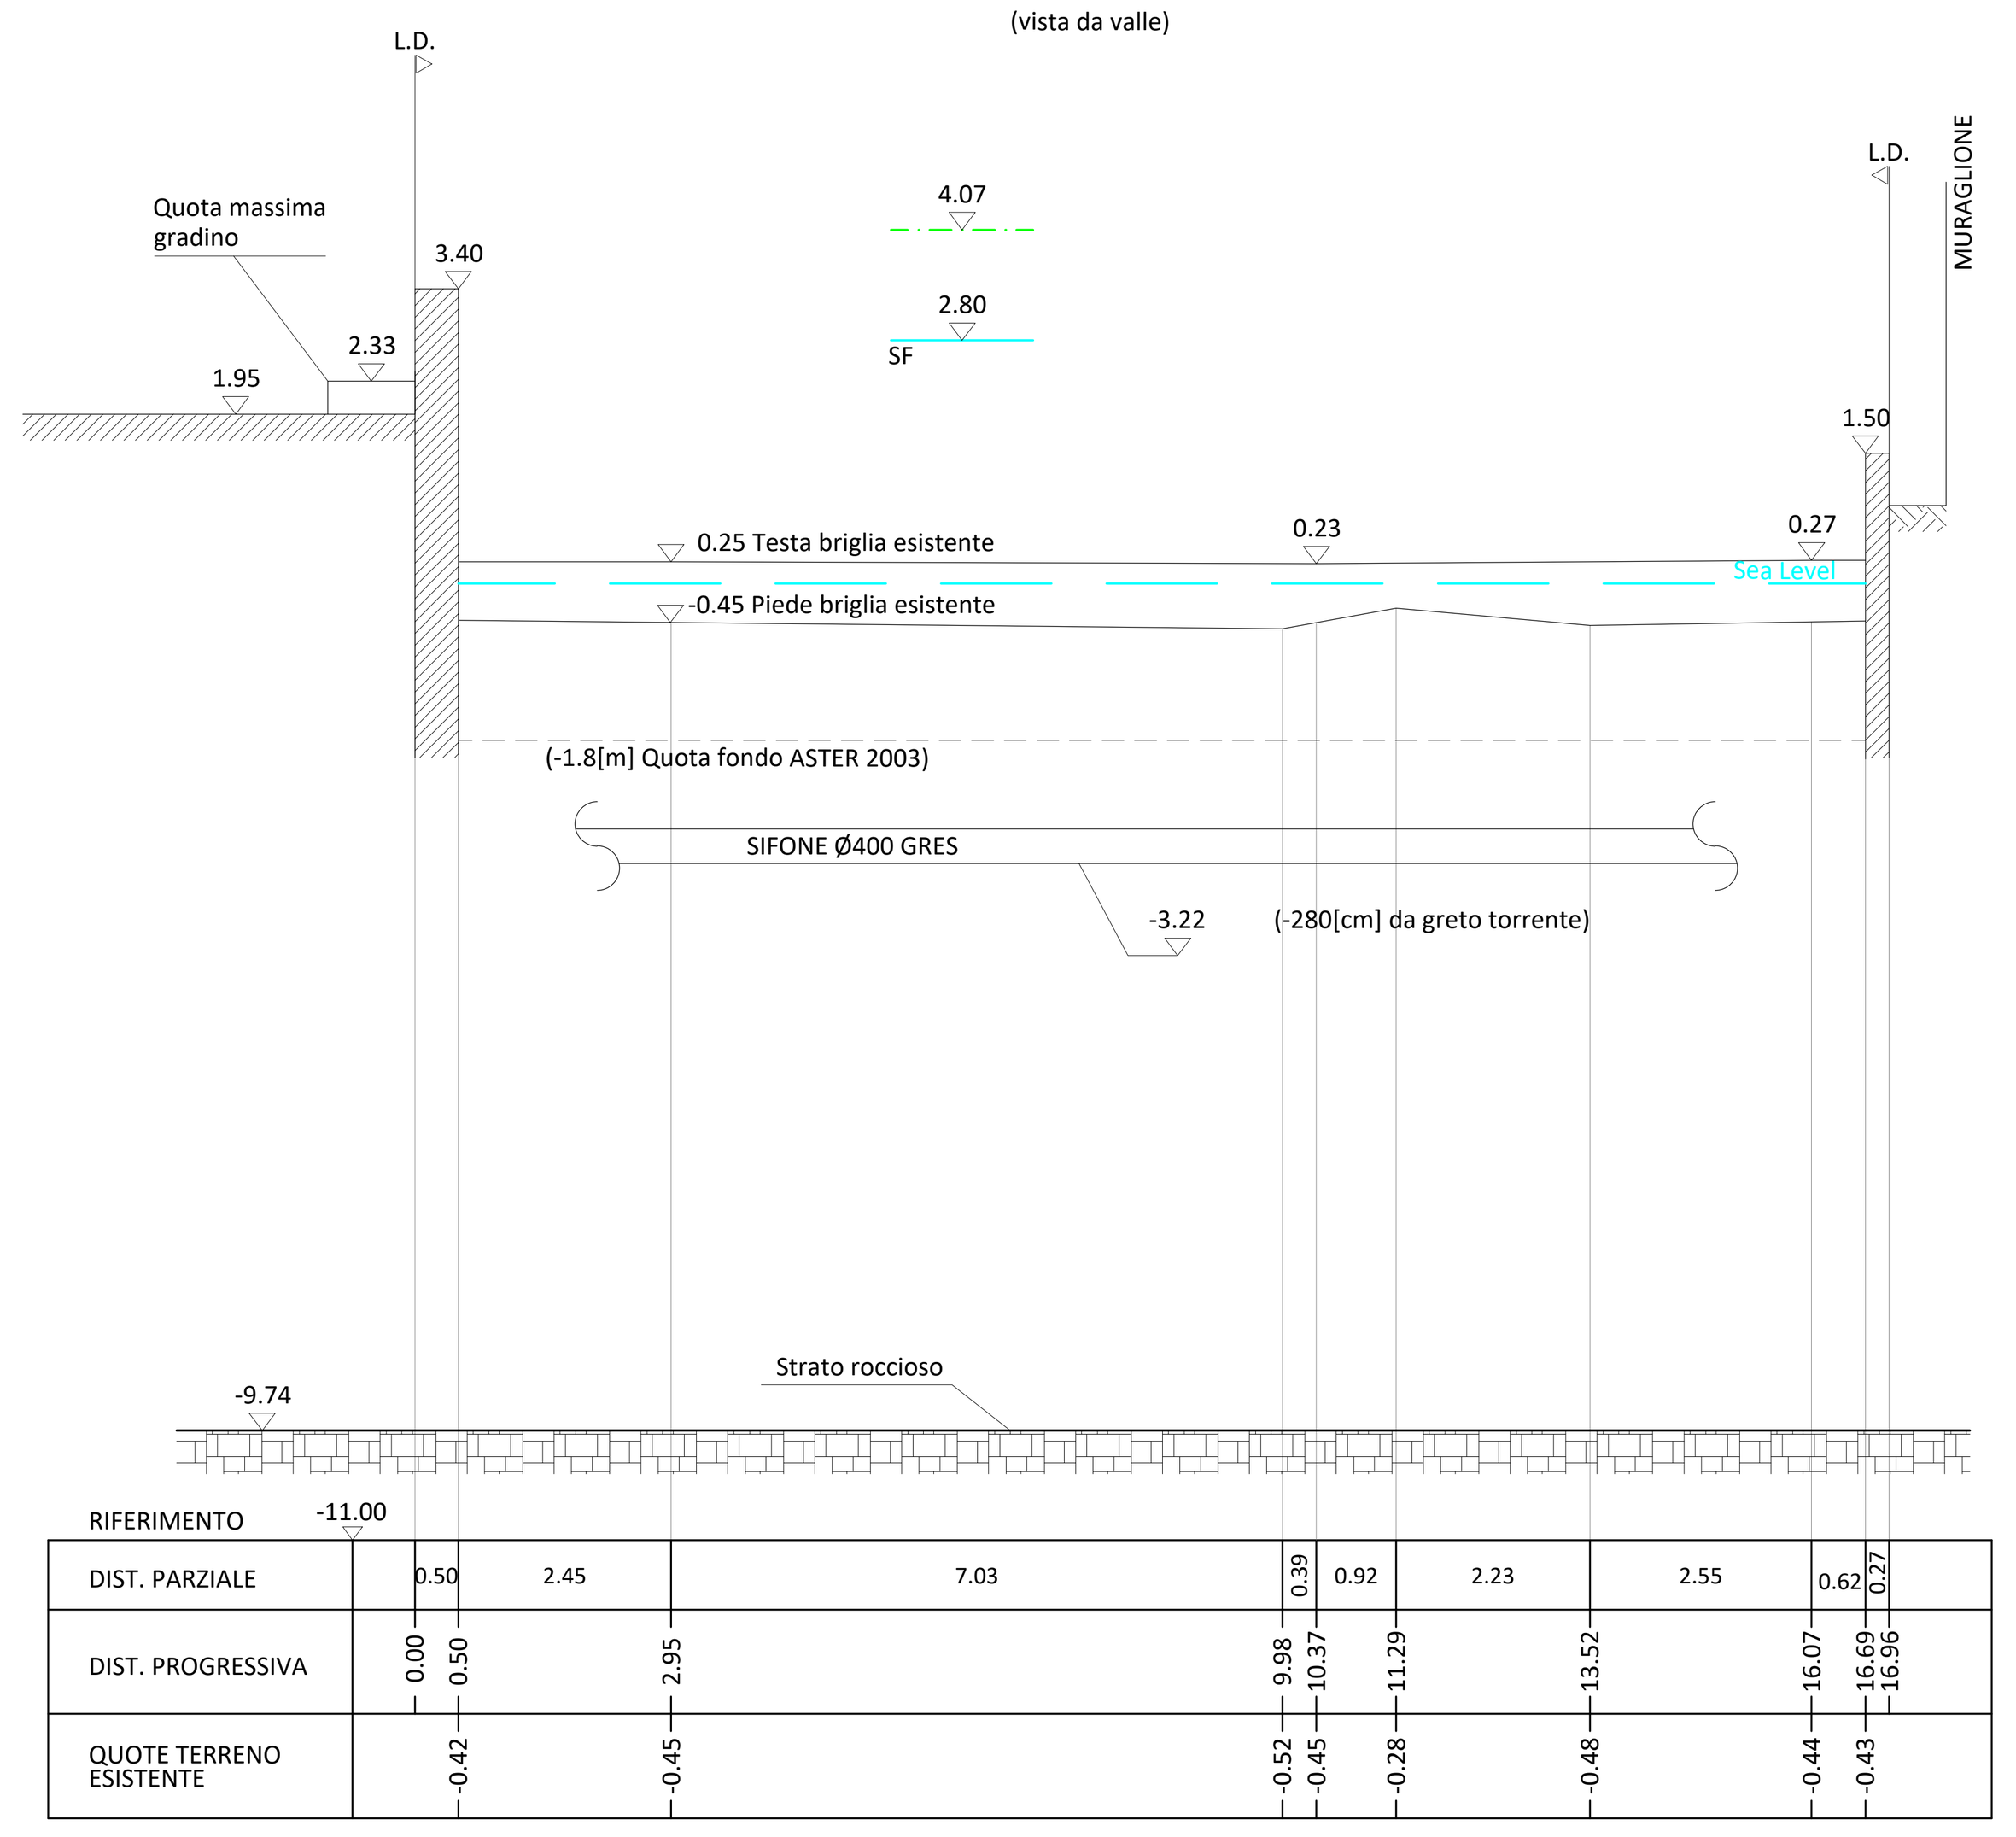

Sezione 0.5

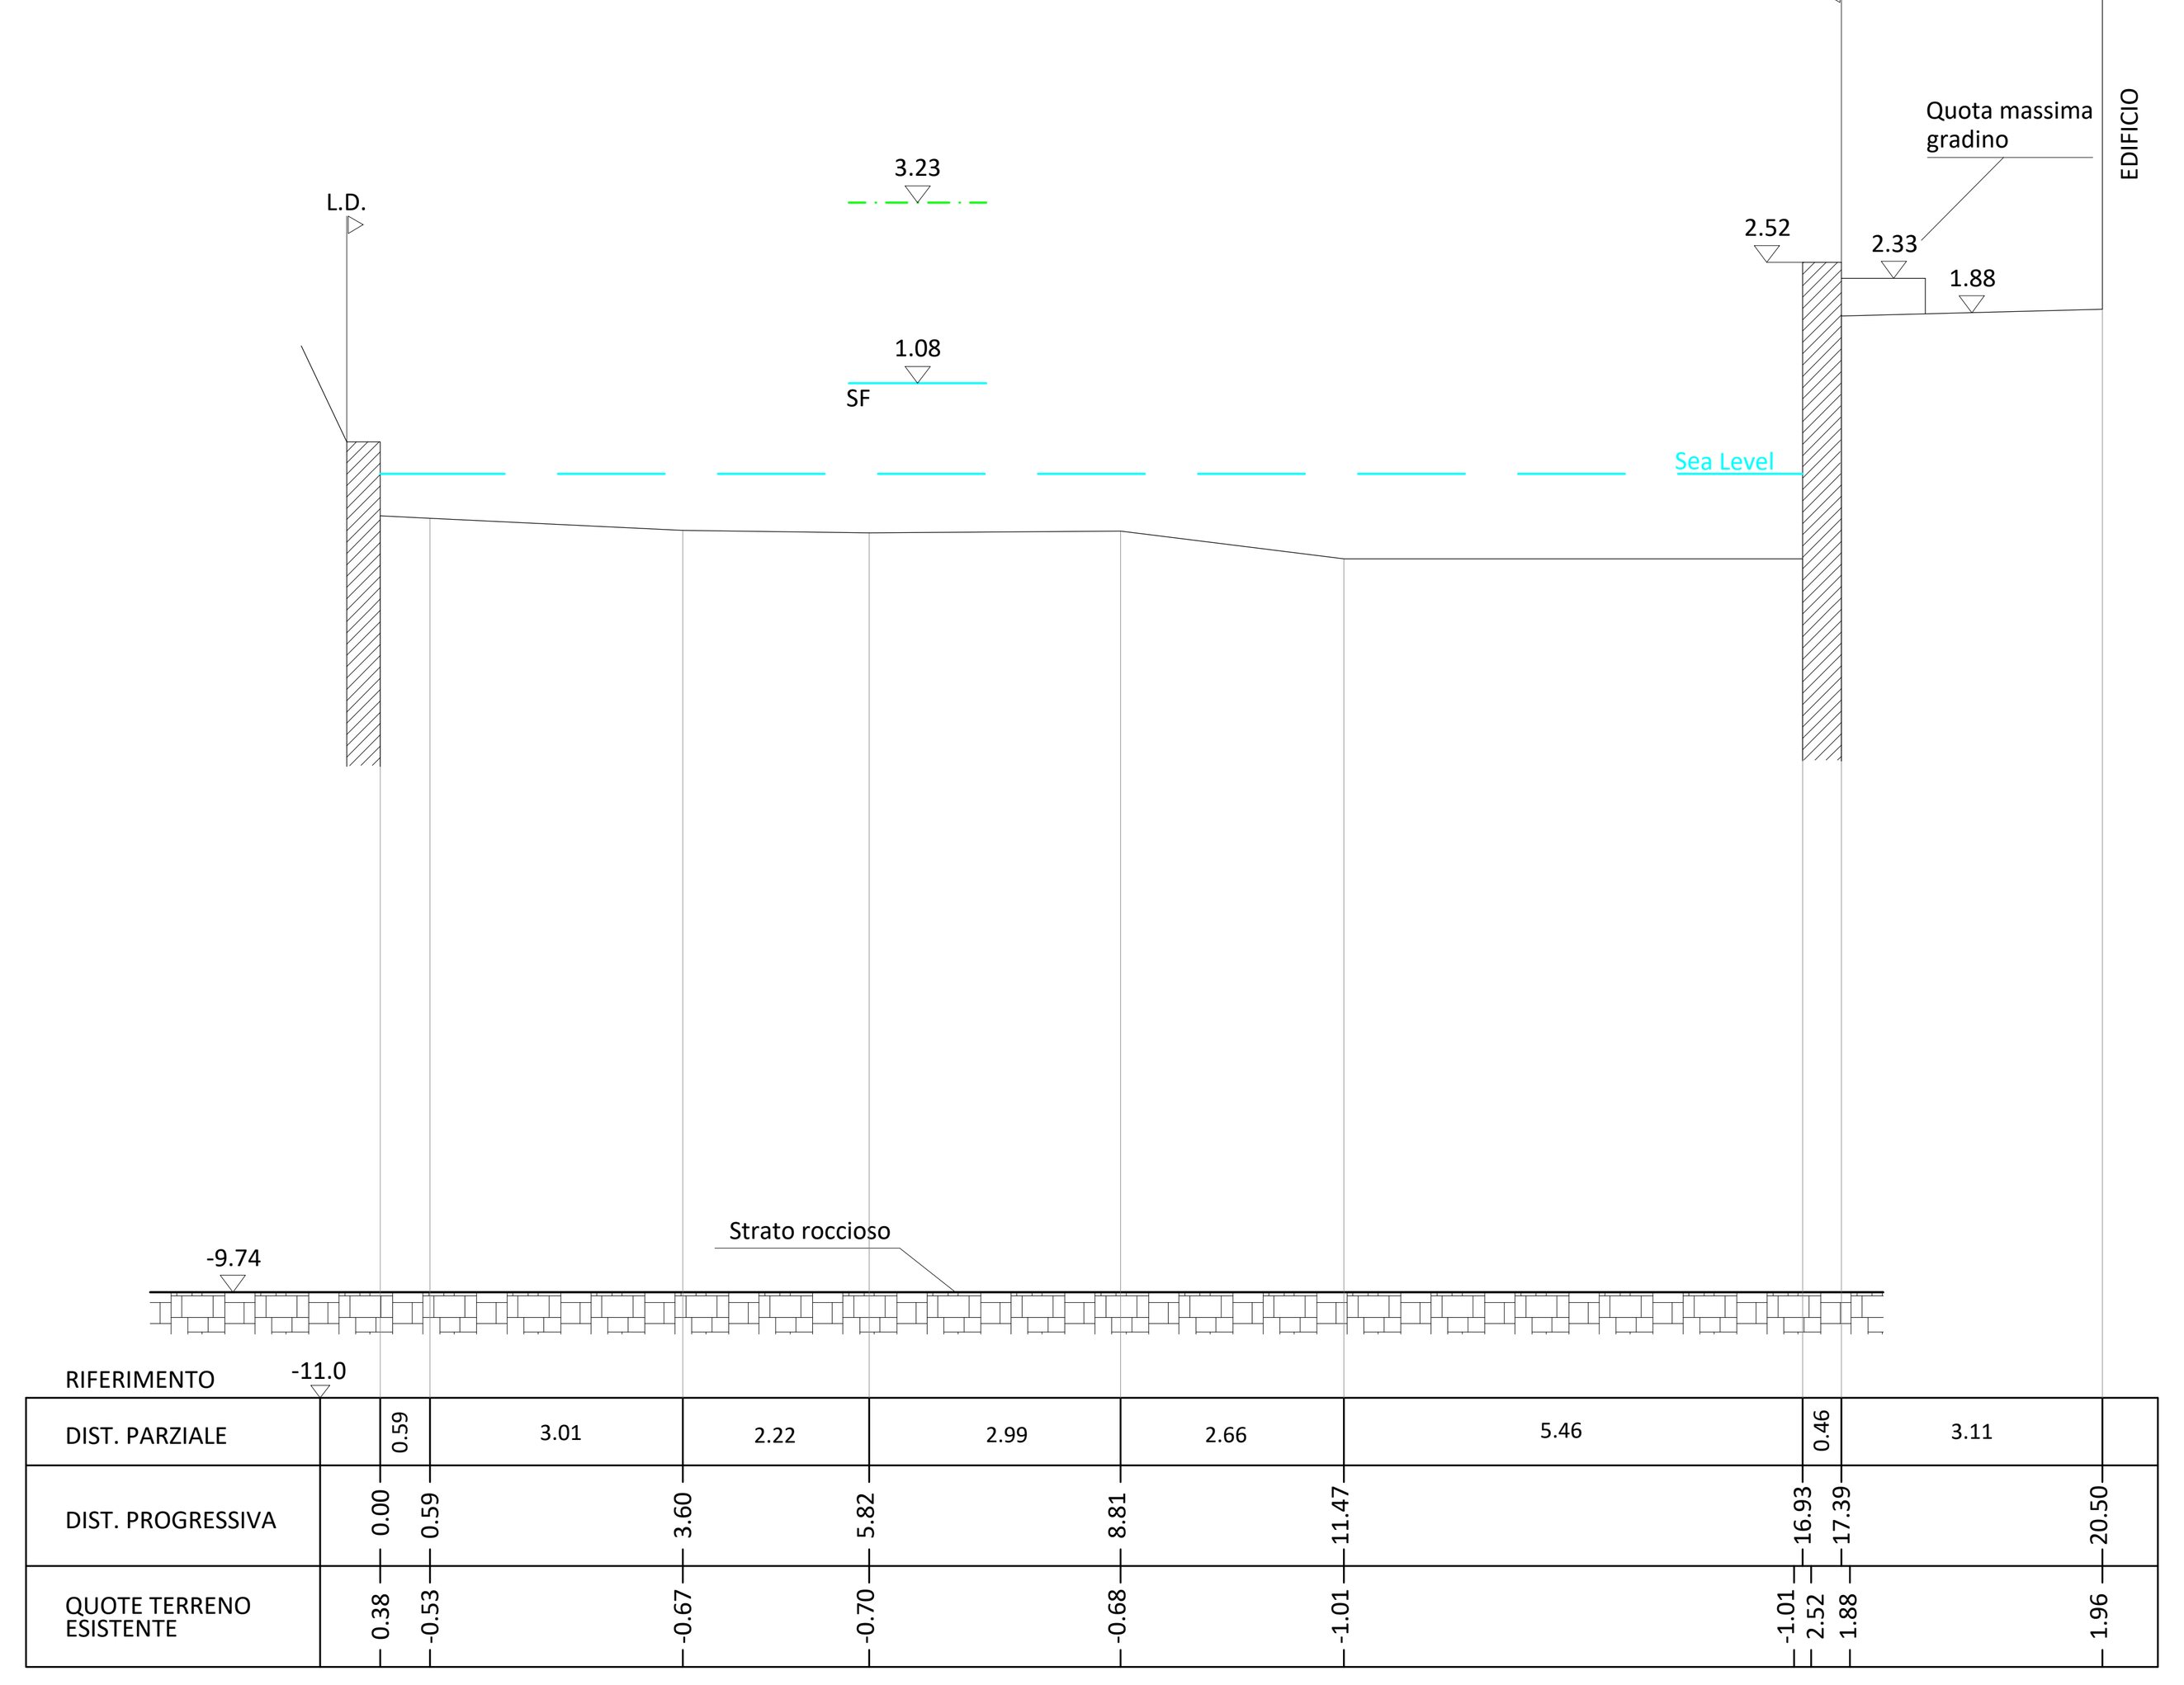

COMUNE DI GENOVA

DIREZIONE INFRASTRUTTURE E DIFESA DEL SUOLO
SETTORE ATTUAZIONE OPERE IDRAULICHE

TITOLO
ADEGUAMENTO IDRAULICO DEL TRATTO TERMINALE DEL TORRENTE NERVI

LIVELLO DI PROGETTAZIONE **PROGETTO DEFINITIVO**

REV.	DATA	DESCRIZIONE DELLA REVISIONE	REDATTO	CONTROLLATO	APPROVATO
0	APR 2019	PRIMA EMISSIONE	Ing. G. Grosso	Ing. L. Corona	Ing. G. Nobile

AMMINISTRAZIONE PROPONENTE
COMUNE DI GENOVA

OGGETTO
SEZIONI IDRAULICHE
6 - 0.5
STATO DI FATTO

T034

SCALA
1:100

RESP. UNICO DI PROCEDIMENTO
Arch. Roberto Valcalda

GRUPPO DI PROGETTO
Ing. G. Nobile
Ing. L. Corona
Ing. G. Grosso

RILIEVO
Ing. G. Nobile

COORDINATORE PROGETTO
Ing. G. Nobile

CONSULENZA GEOTECNICA
Ing. M. Leoni

CONSULENZA GEOLOGICA
Dott. Geol. F. Ceccarelli

COORDINATORE DELLA SICUREZZA IN FASE DI PROGETTAZIONE
Ing. A. De Bastiani

NOME FILE: CGE02-D-I205T034_0.pdf
NOME LAYOUT: -
FILE STAMPA: CGE02-D.ctb

CODICE COMMESSA: C G E 0 2 | DOC.N. I 2 0 5 T | SCALA DI STAMPA - | FORMATO A1R | FOGLIO 1 DI 1