


Sezione 6

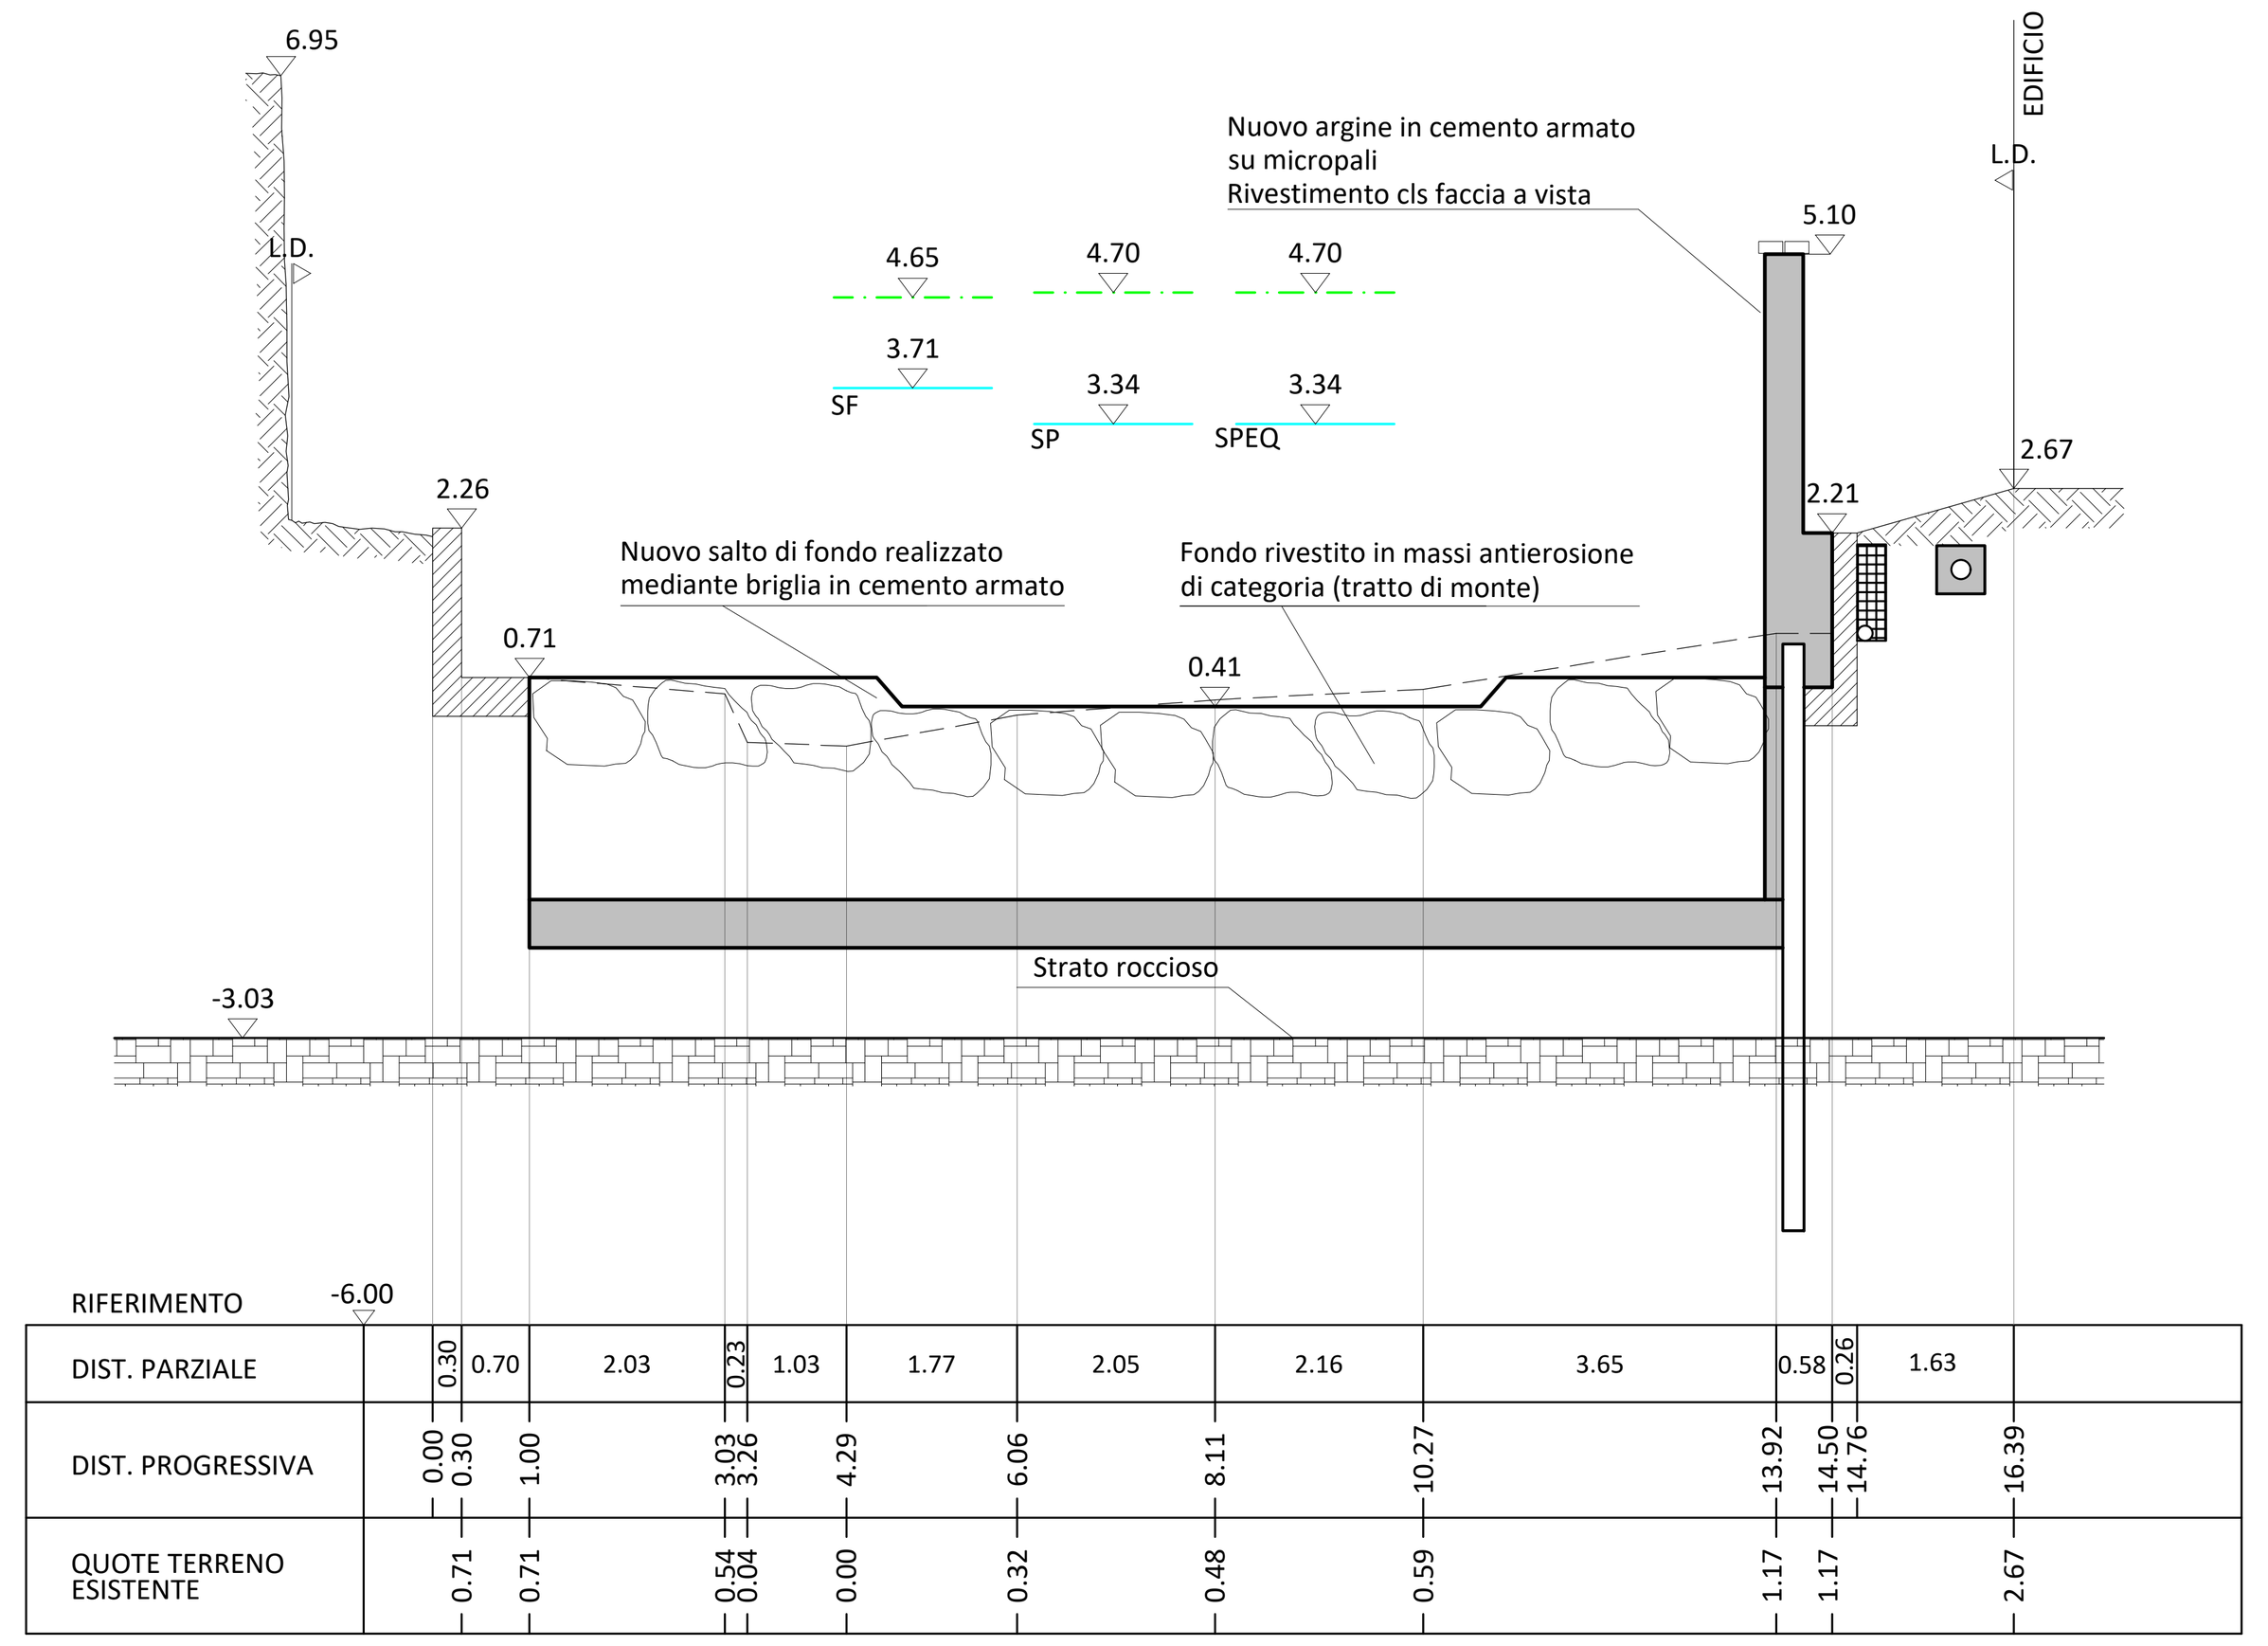


Sezione 6
(vista da valle)

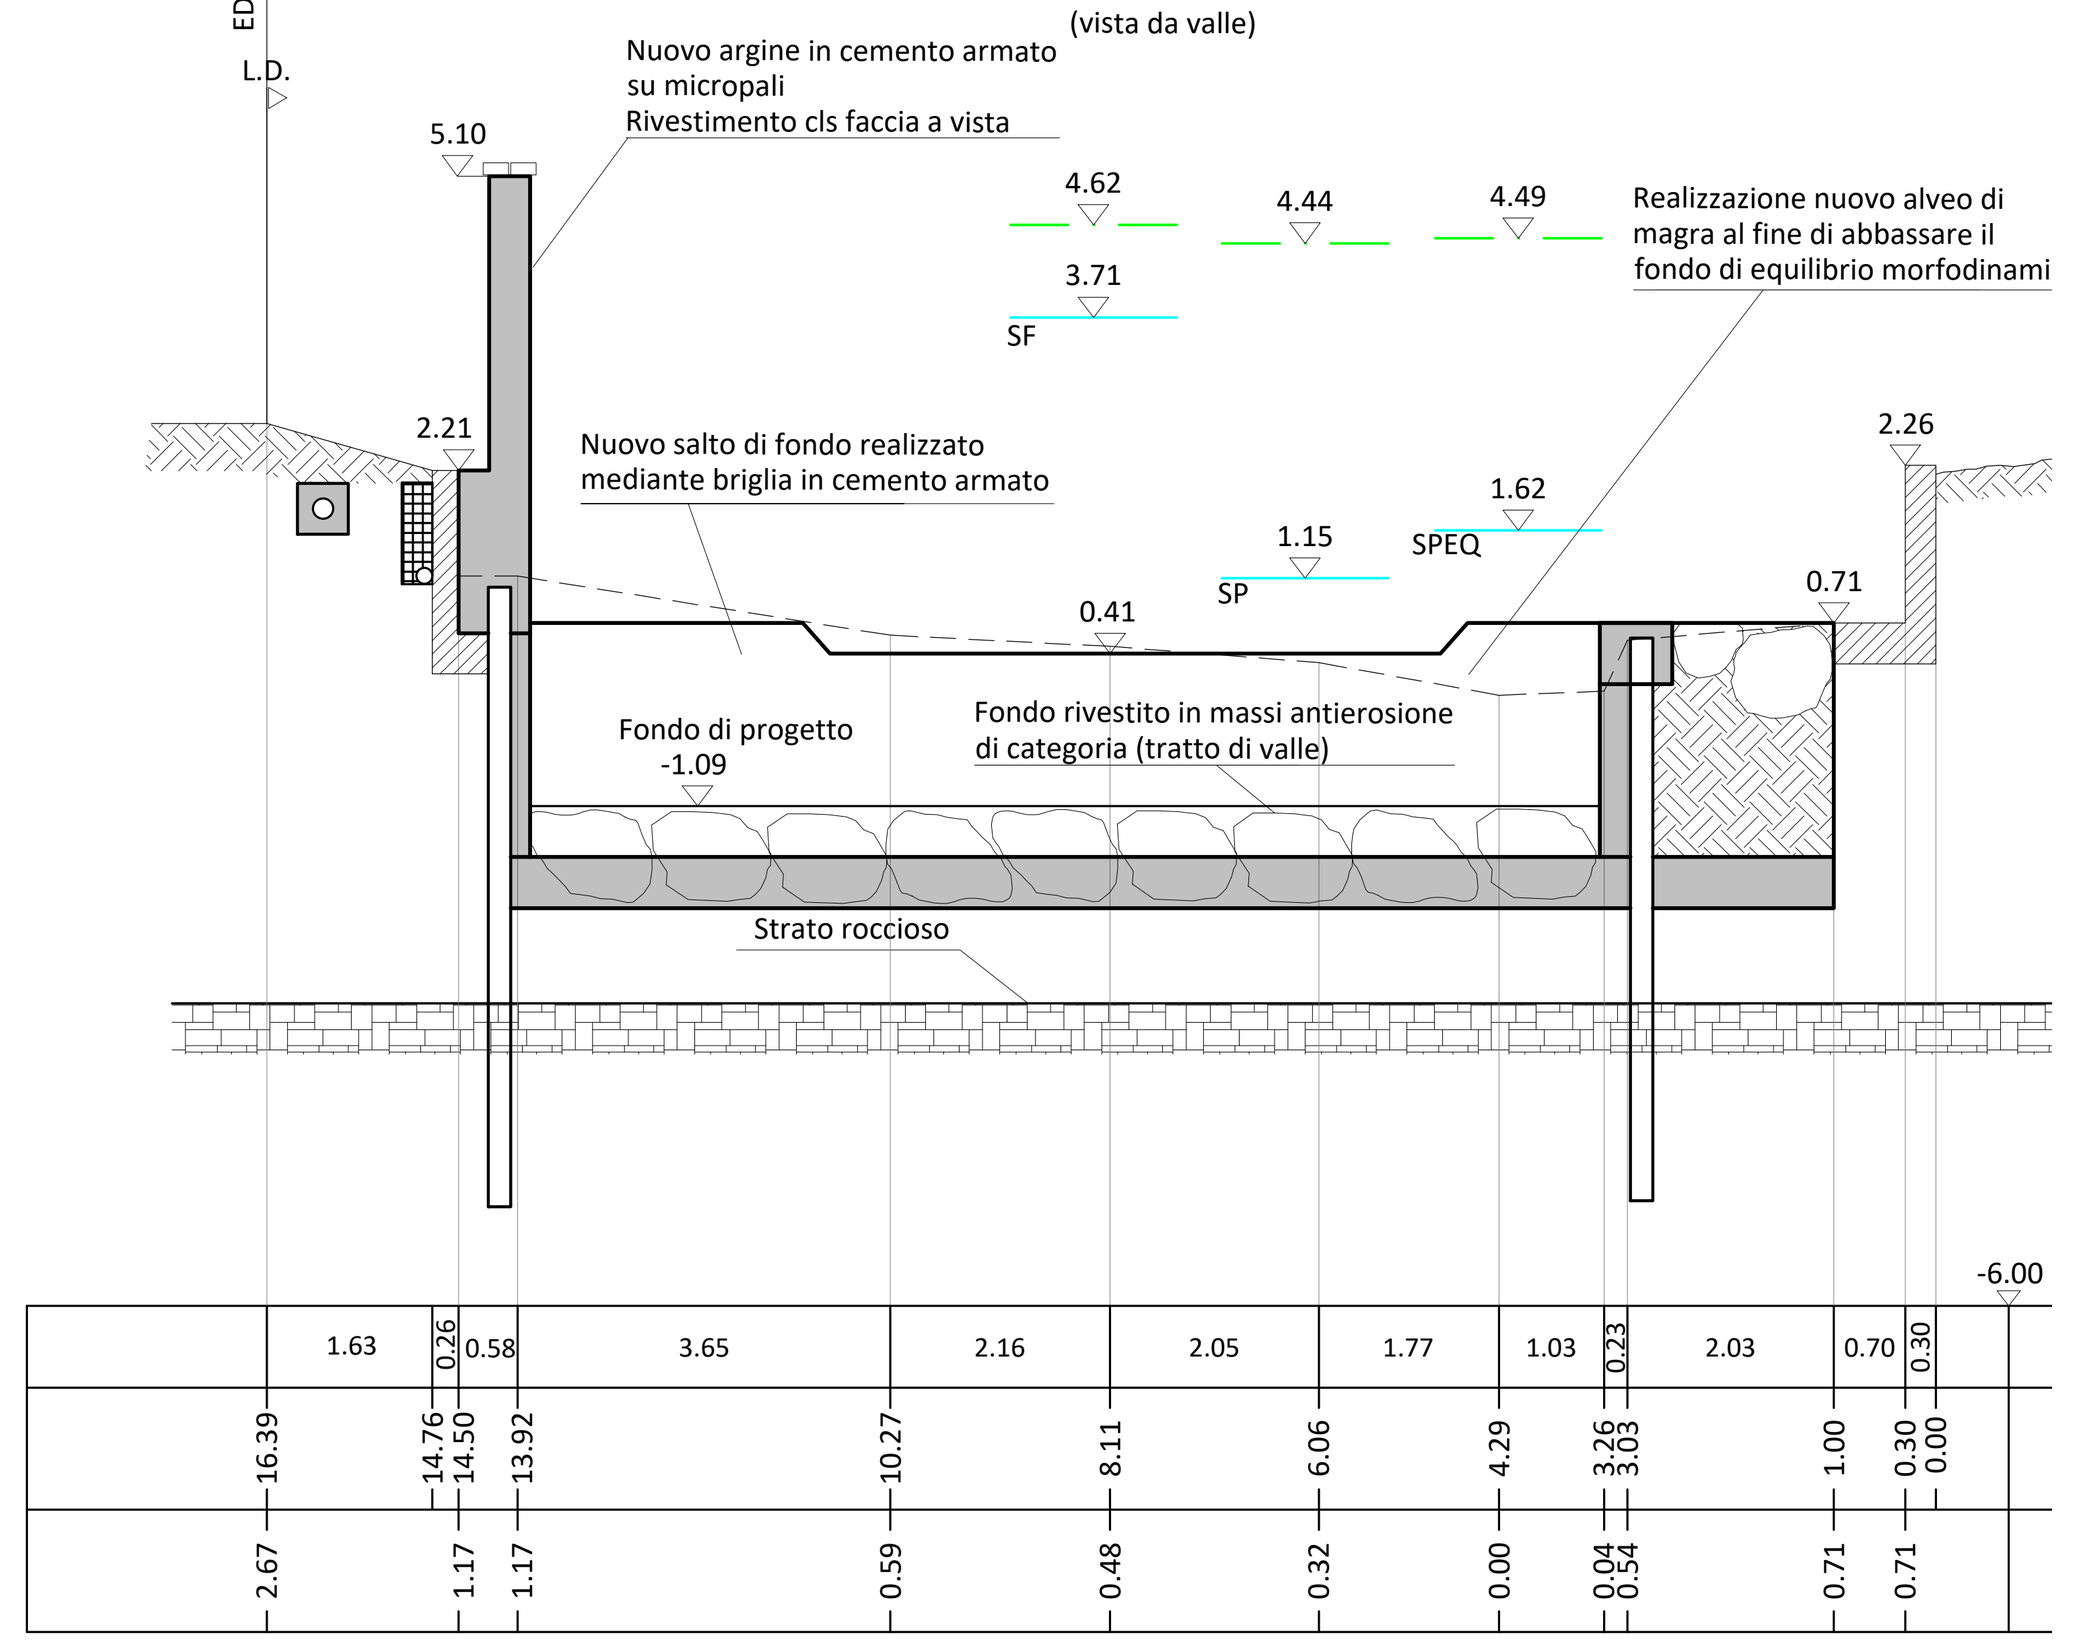

Sezione 5

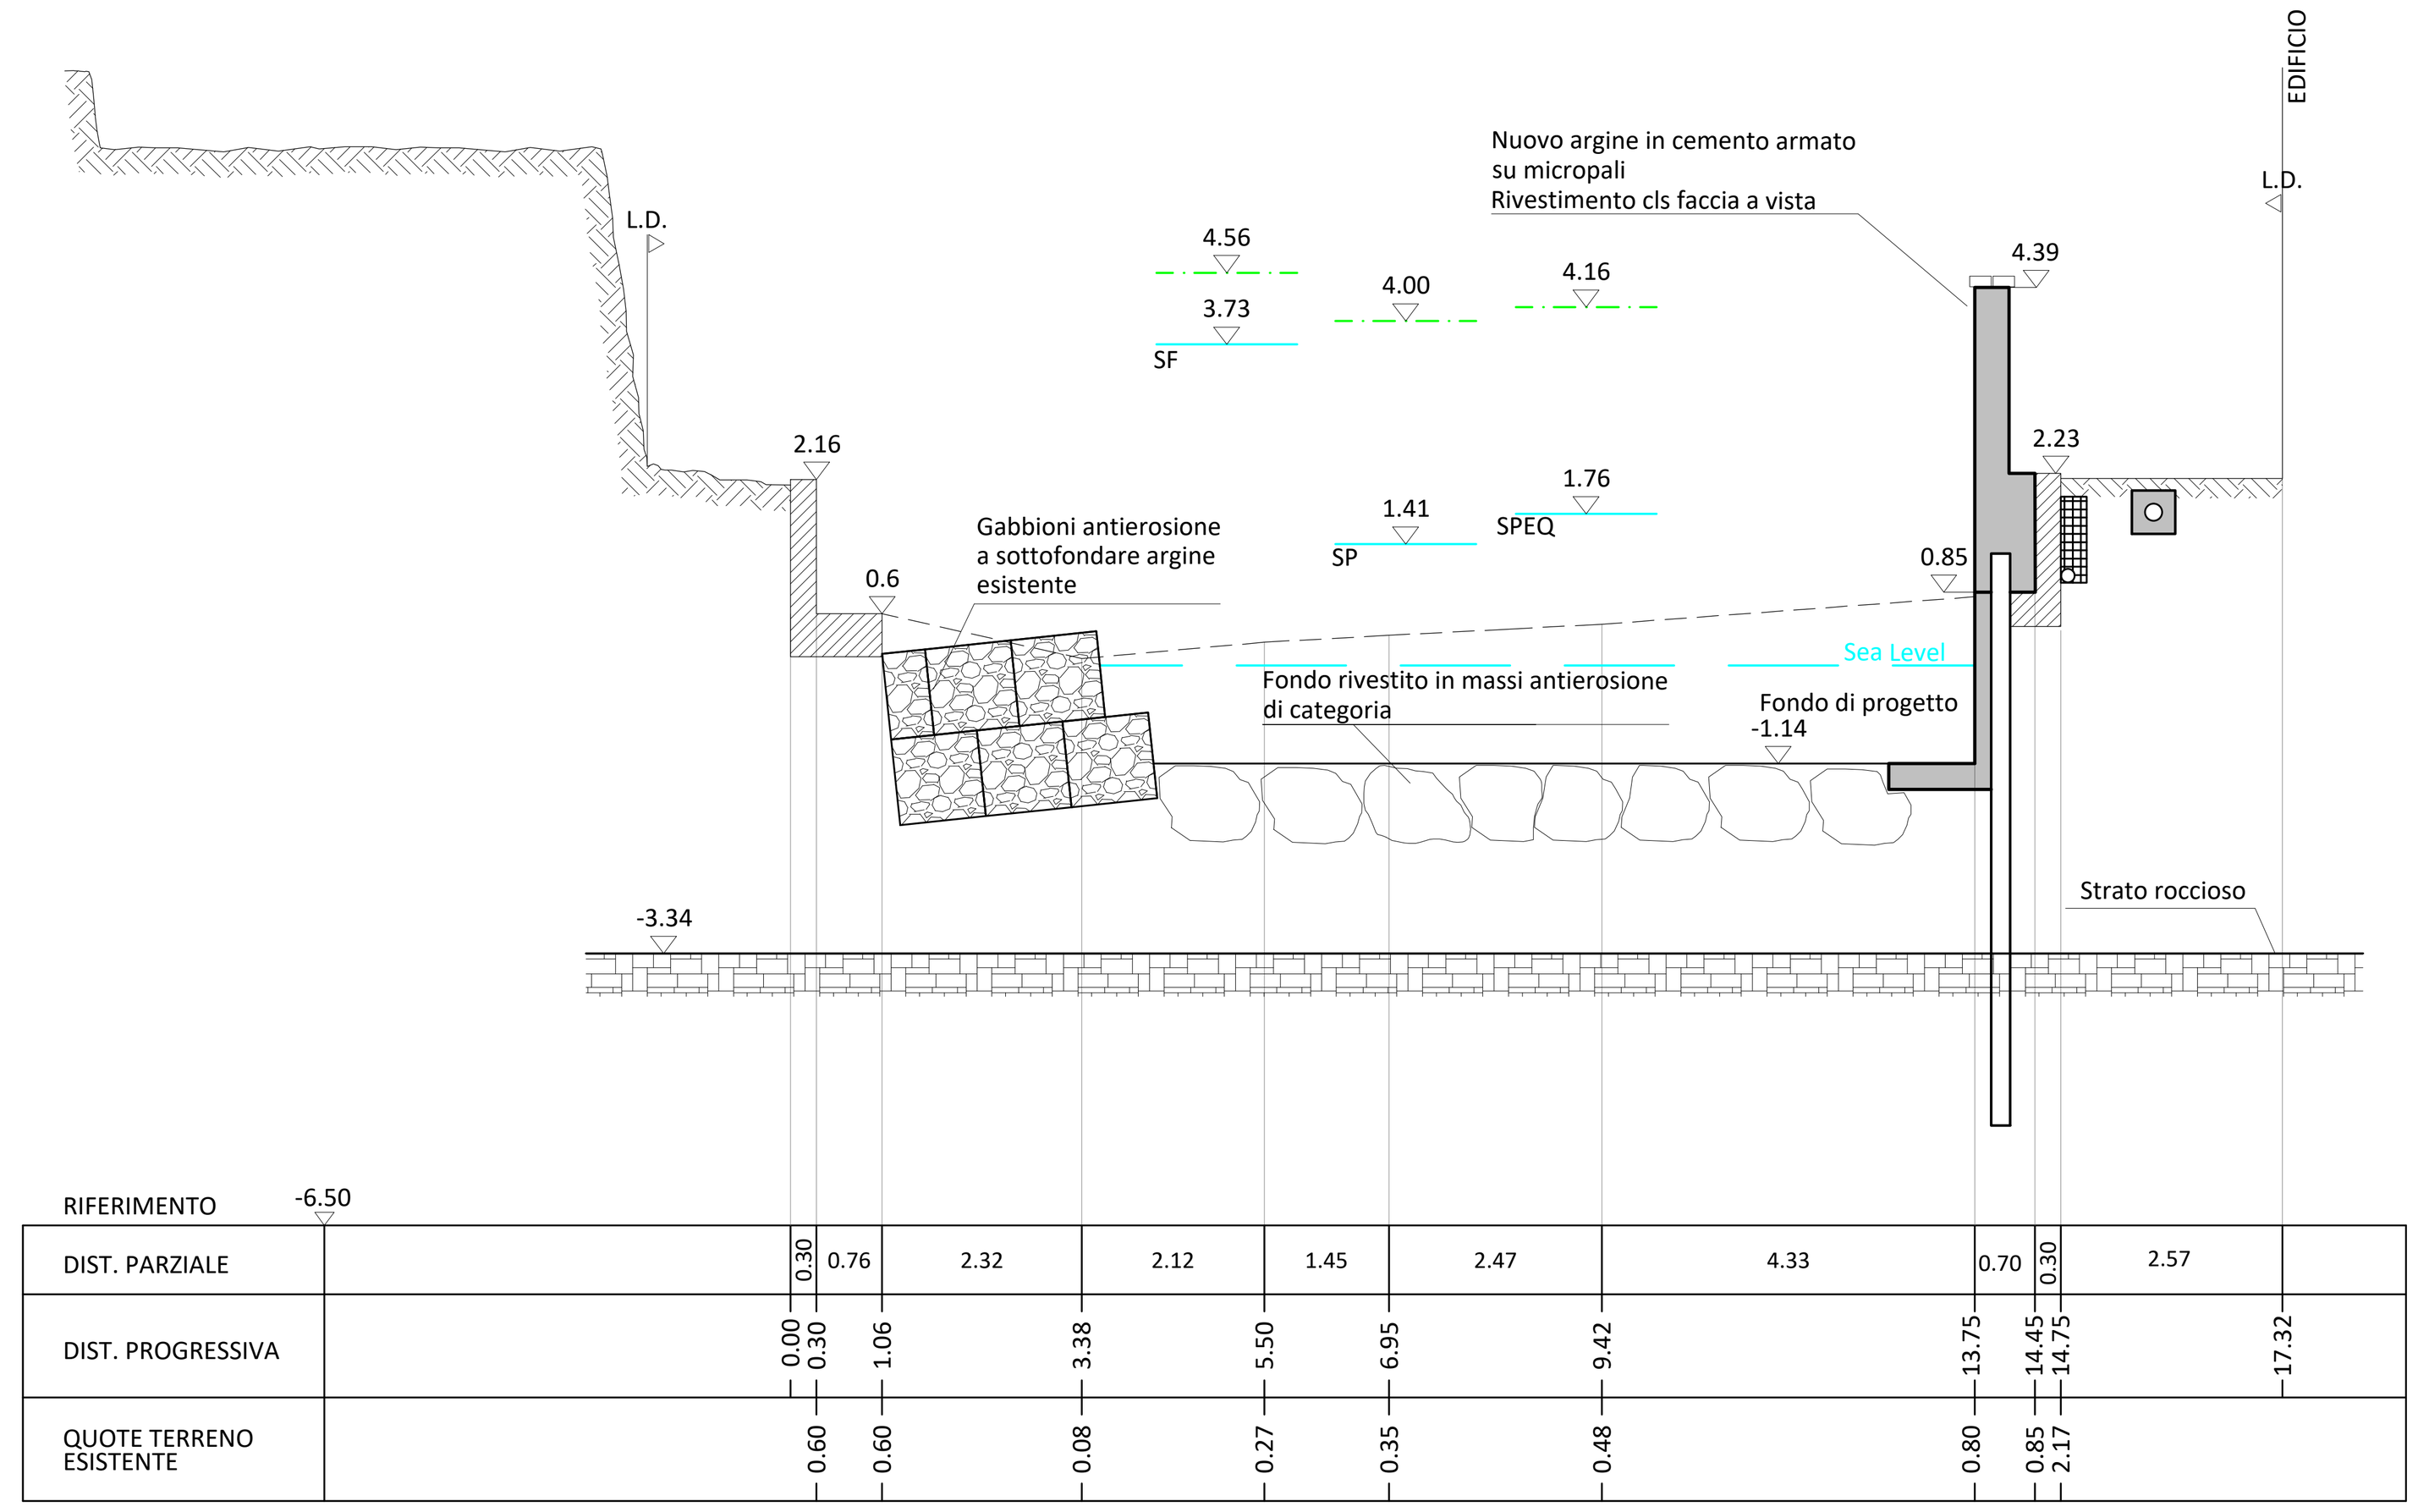


Sezione 4

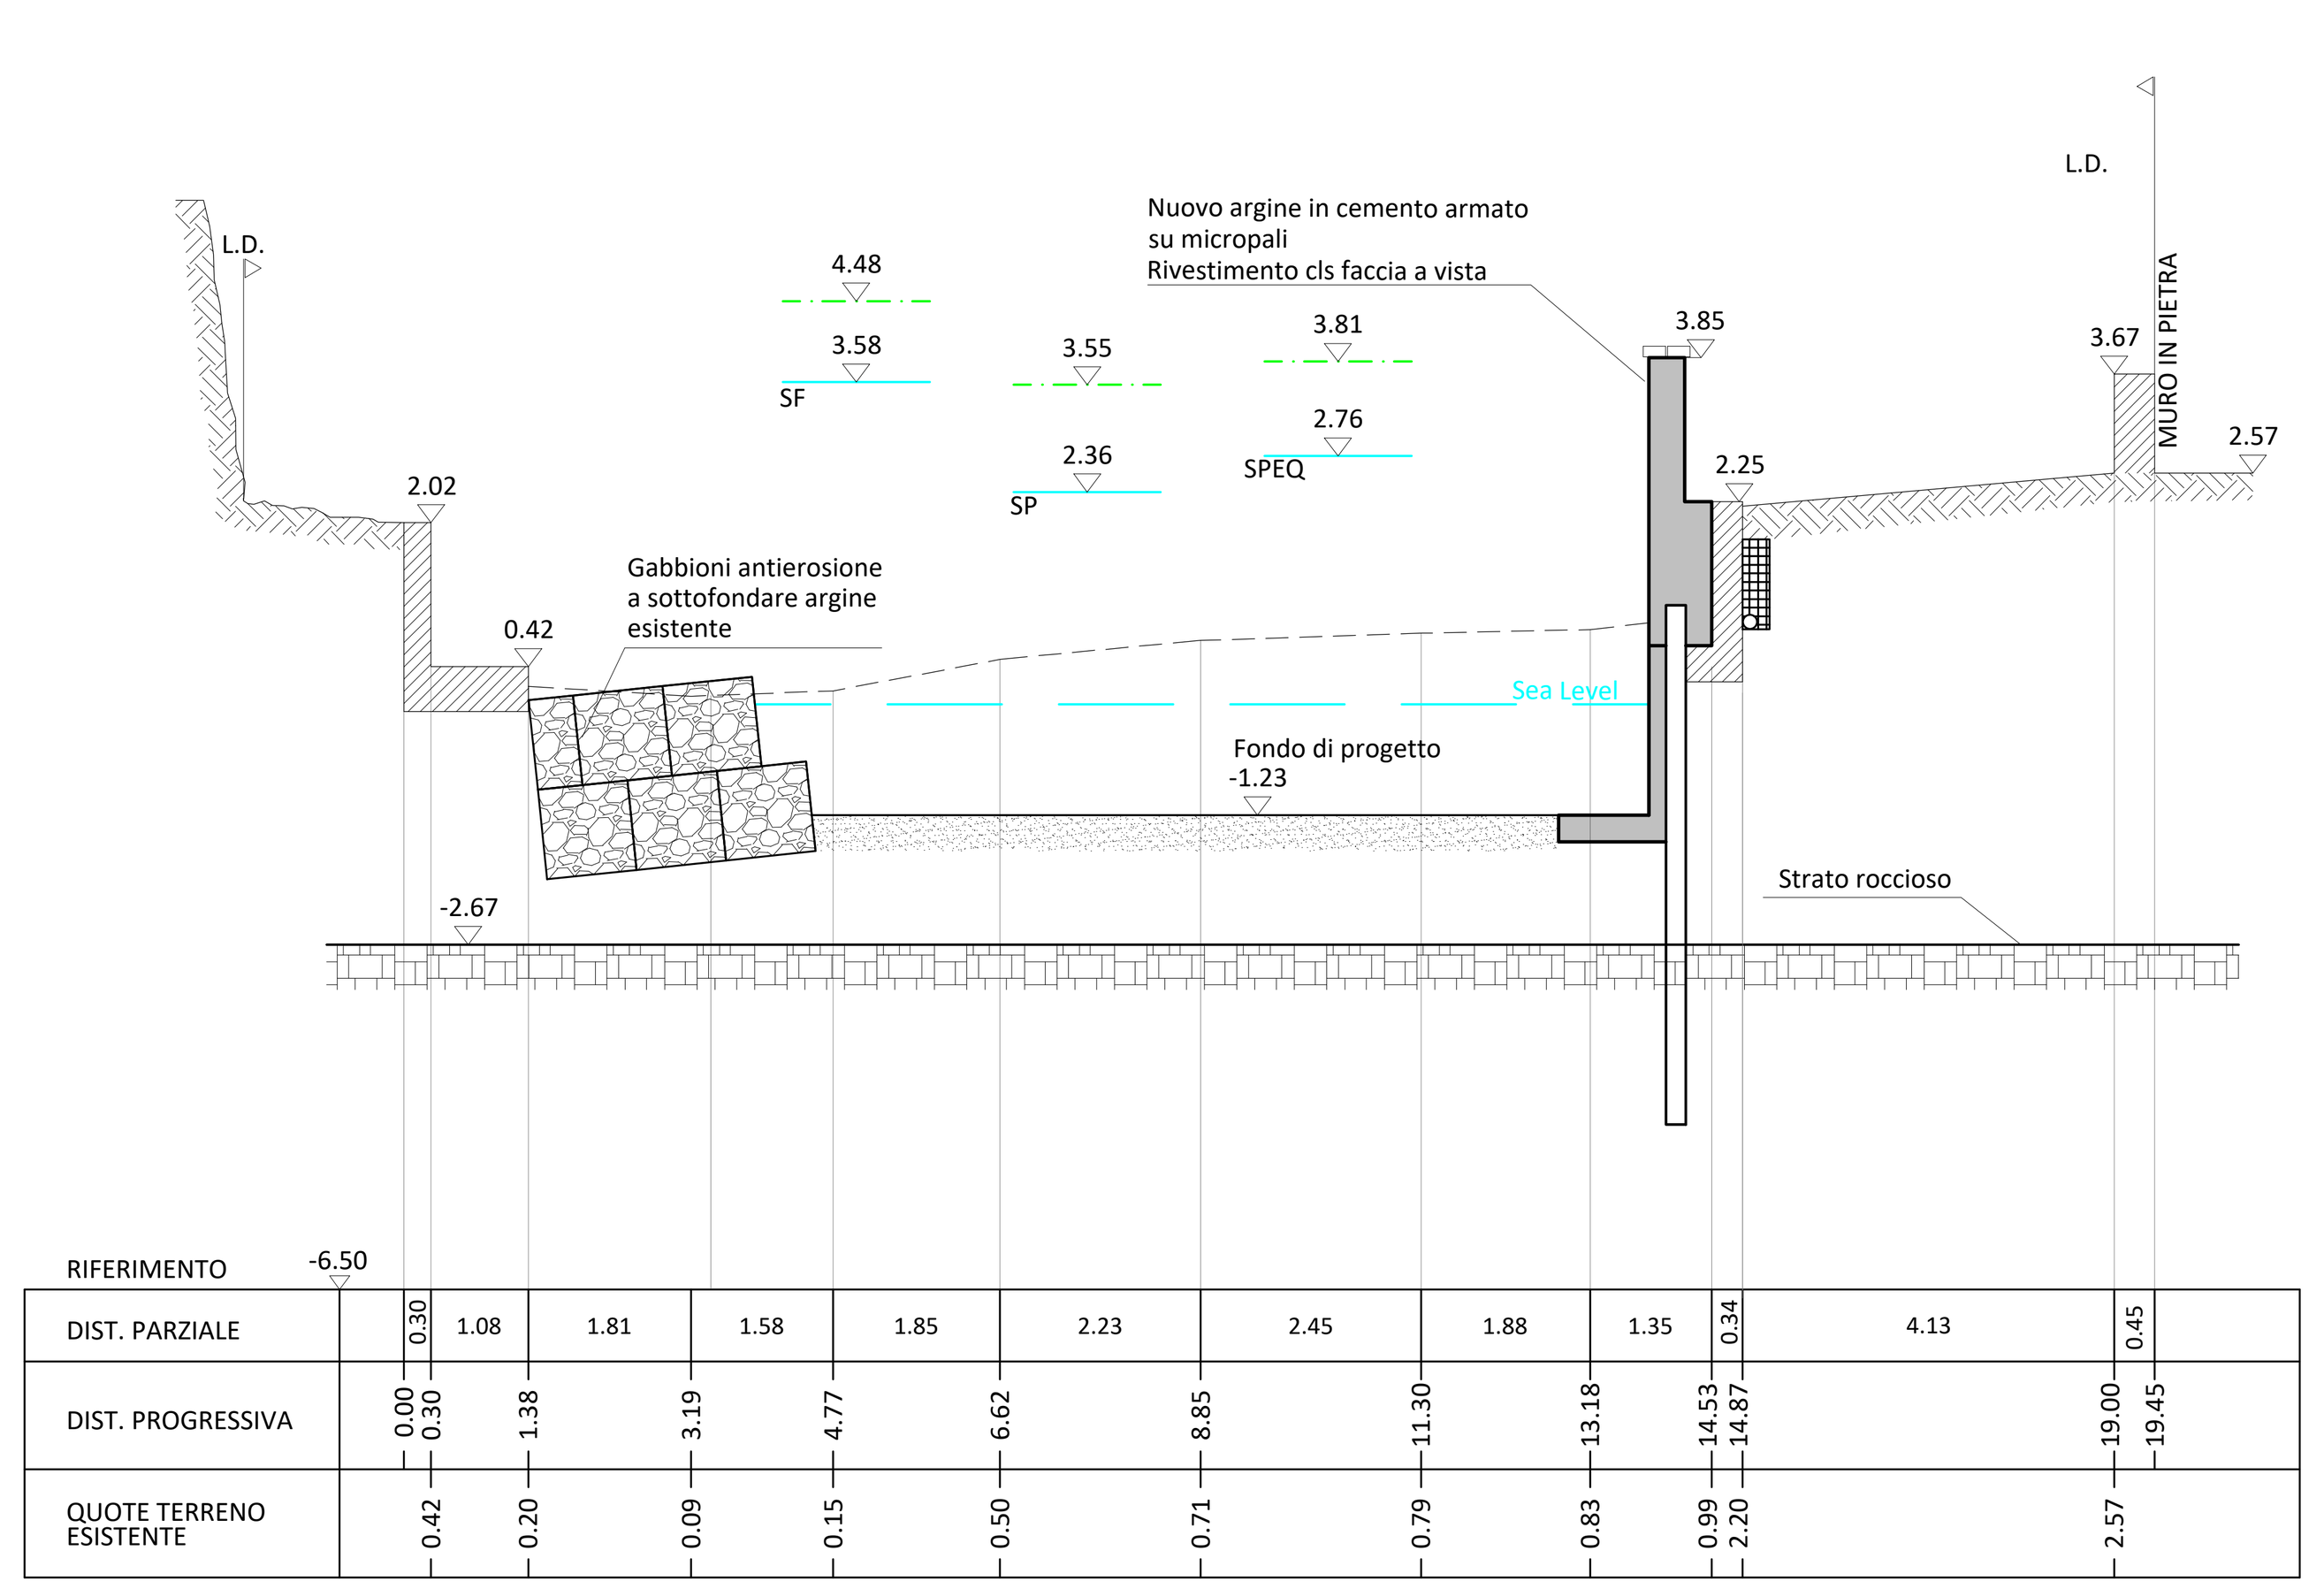


	Carico energetico totale	T_{200}
	Livello pelo libero	T_{200}
SF	Stato di fatto	
SP	Stato di progetto	
SPEQ	Stato di progetto in equilibrio morfodinamico	
	Profilo trasversale della sezione (Stato di fatto)	
	Livello del mare +0.00 [m]	
L.D.	Limiti Demaniali	


Sezione 3

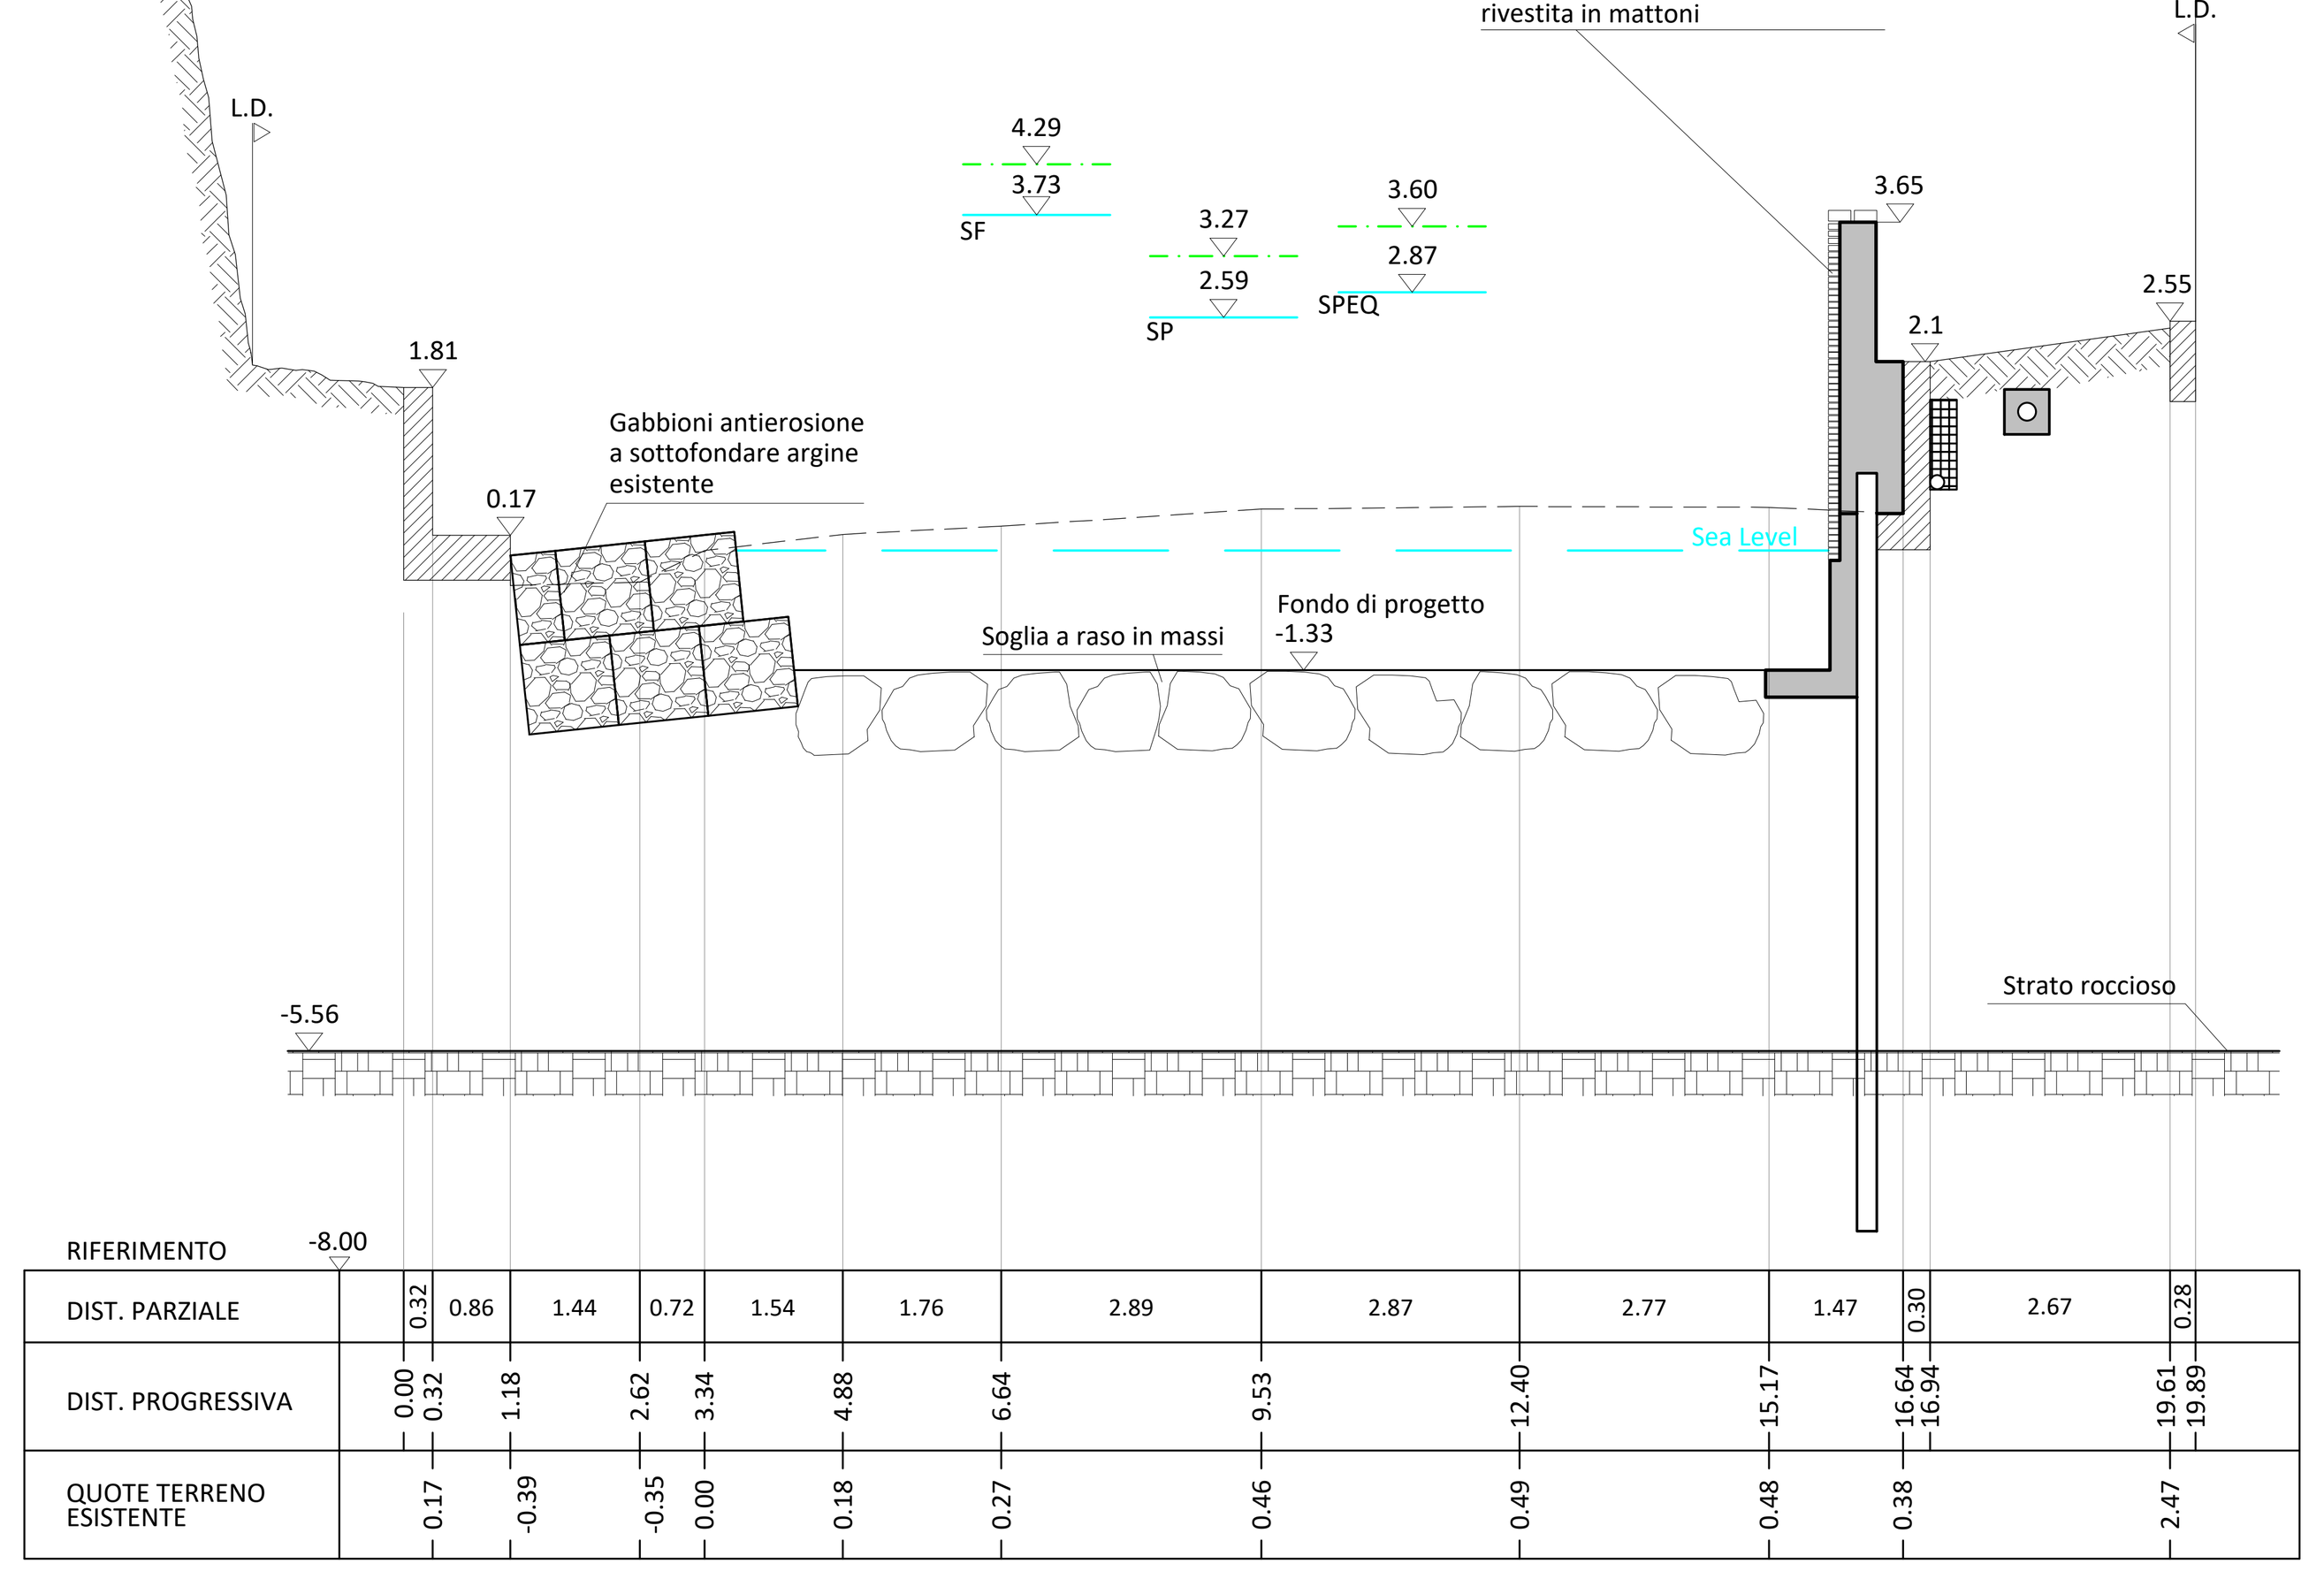


Sezione 2

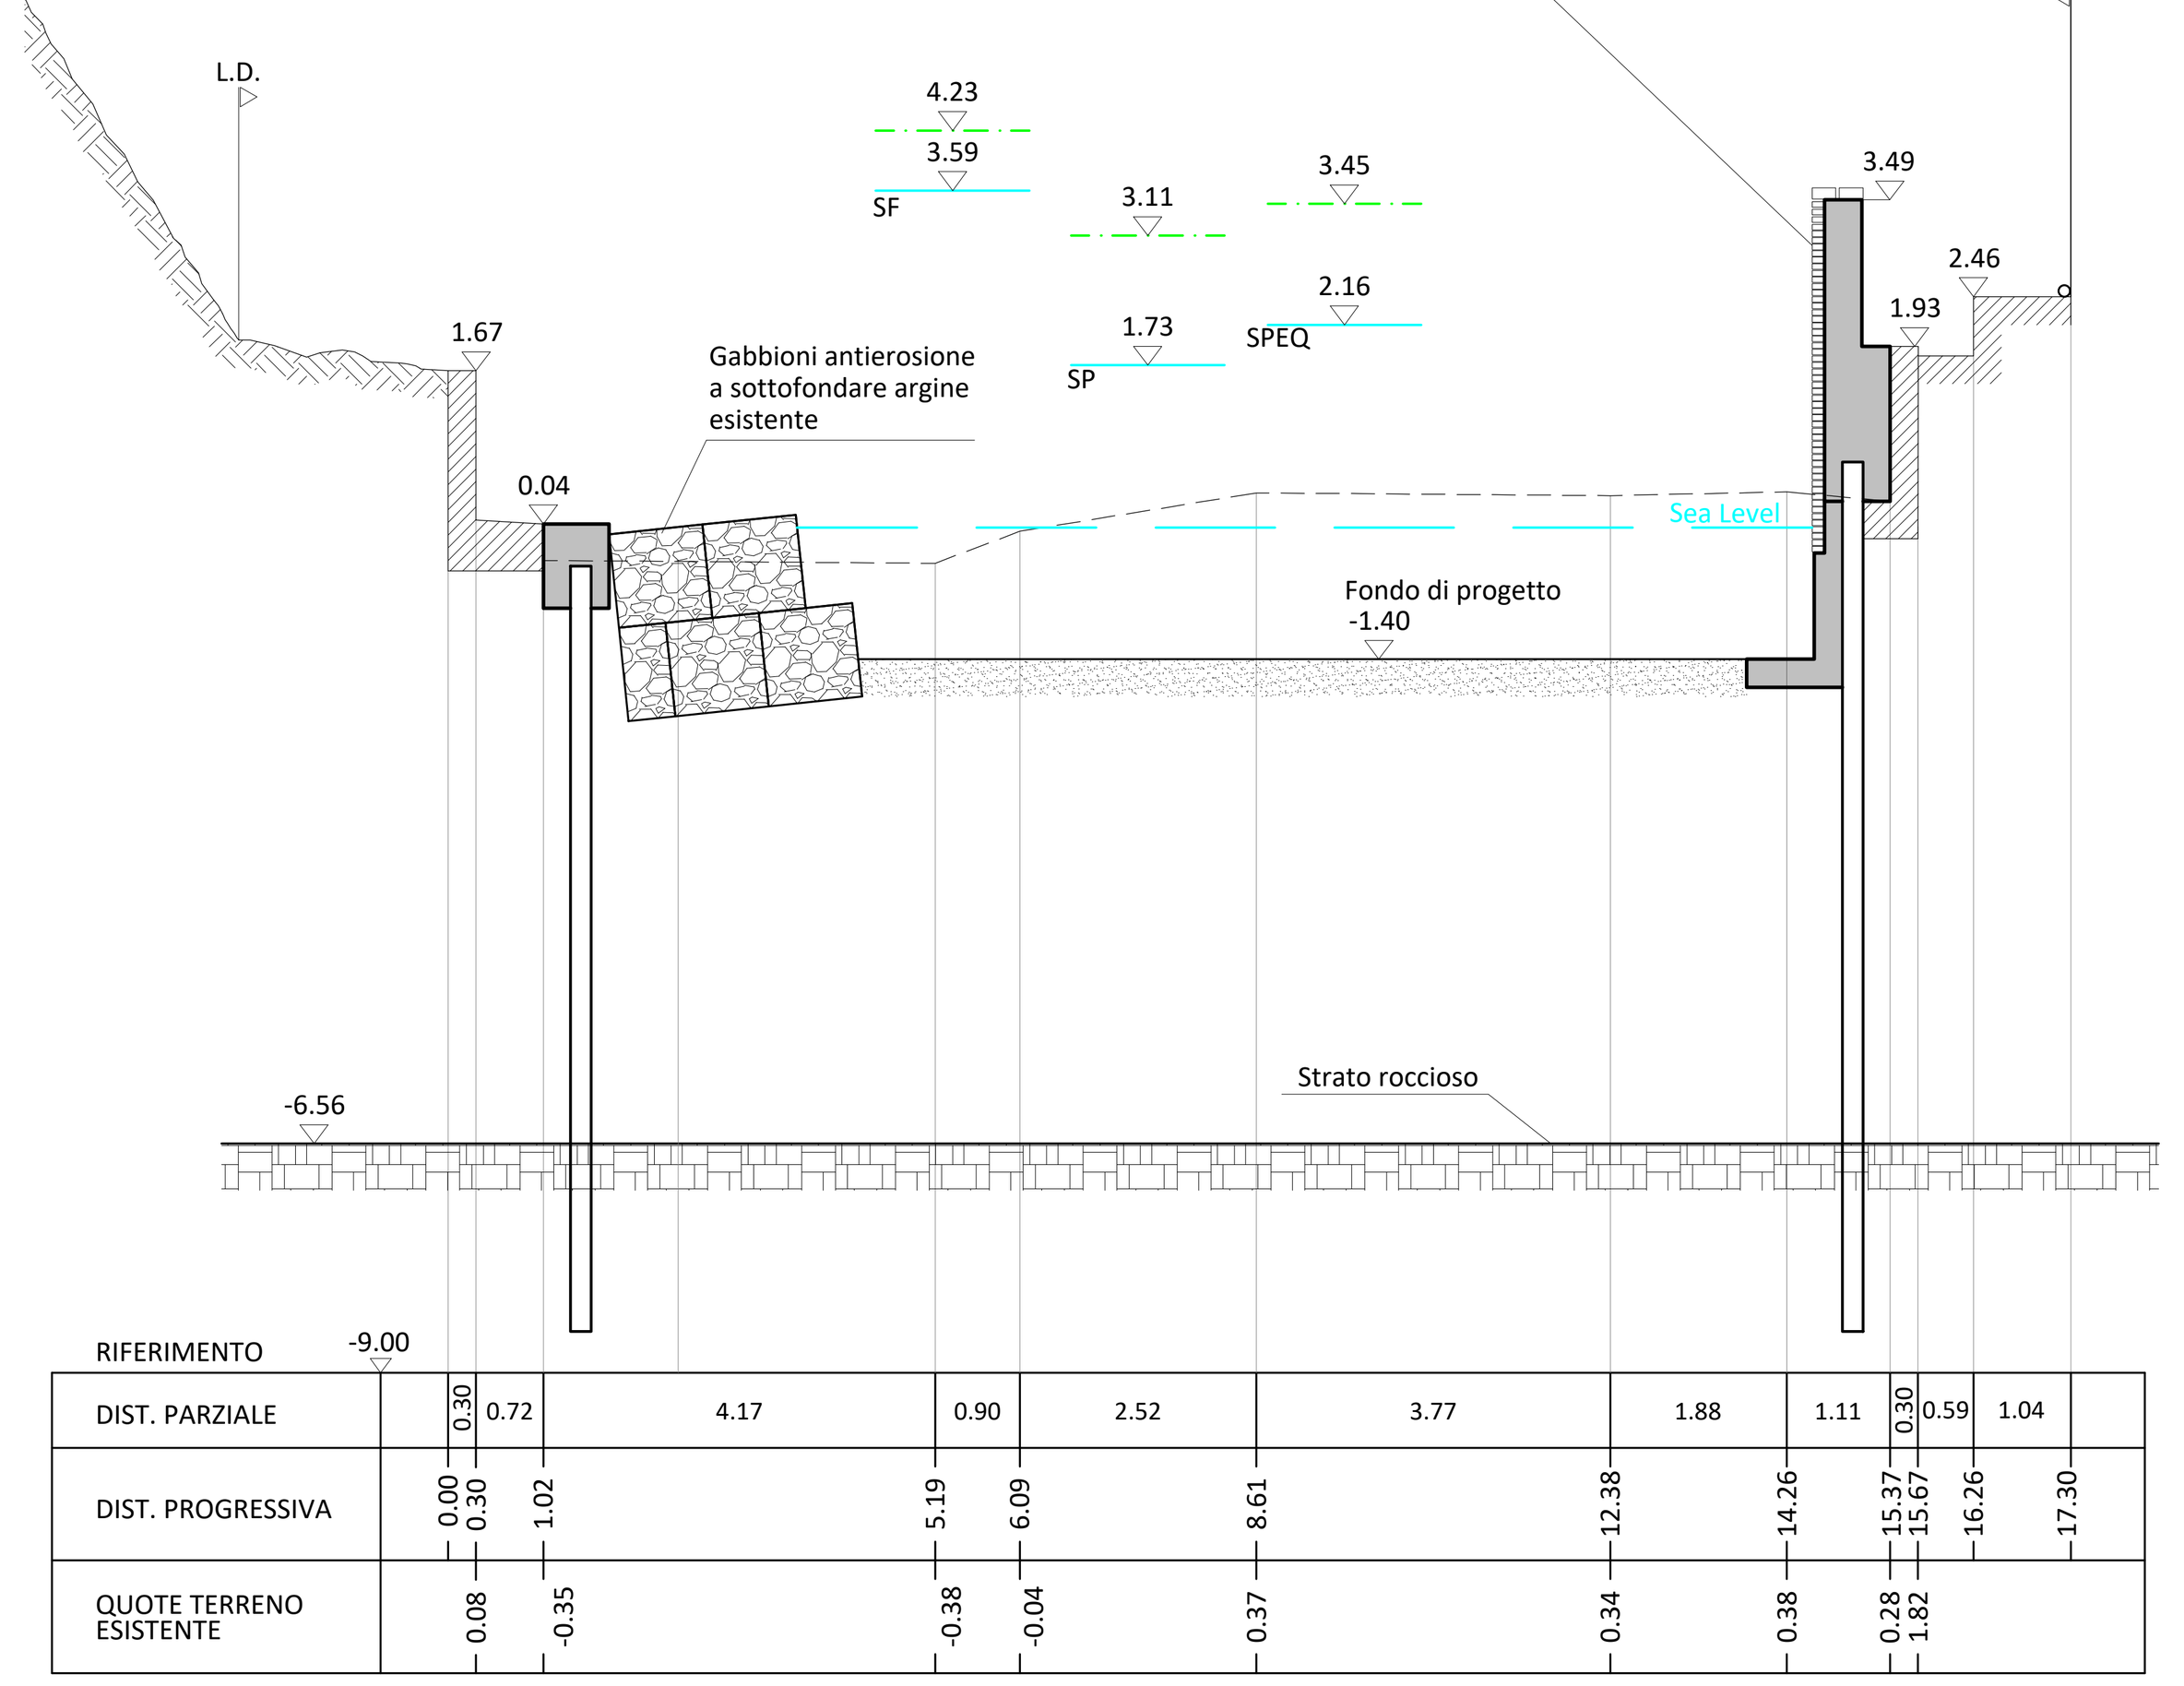

Sezione 1
(vista da valle)

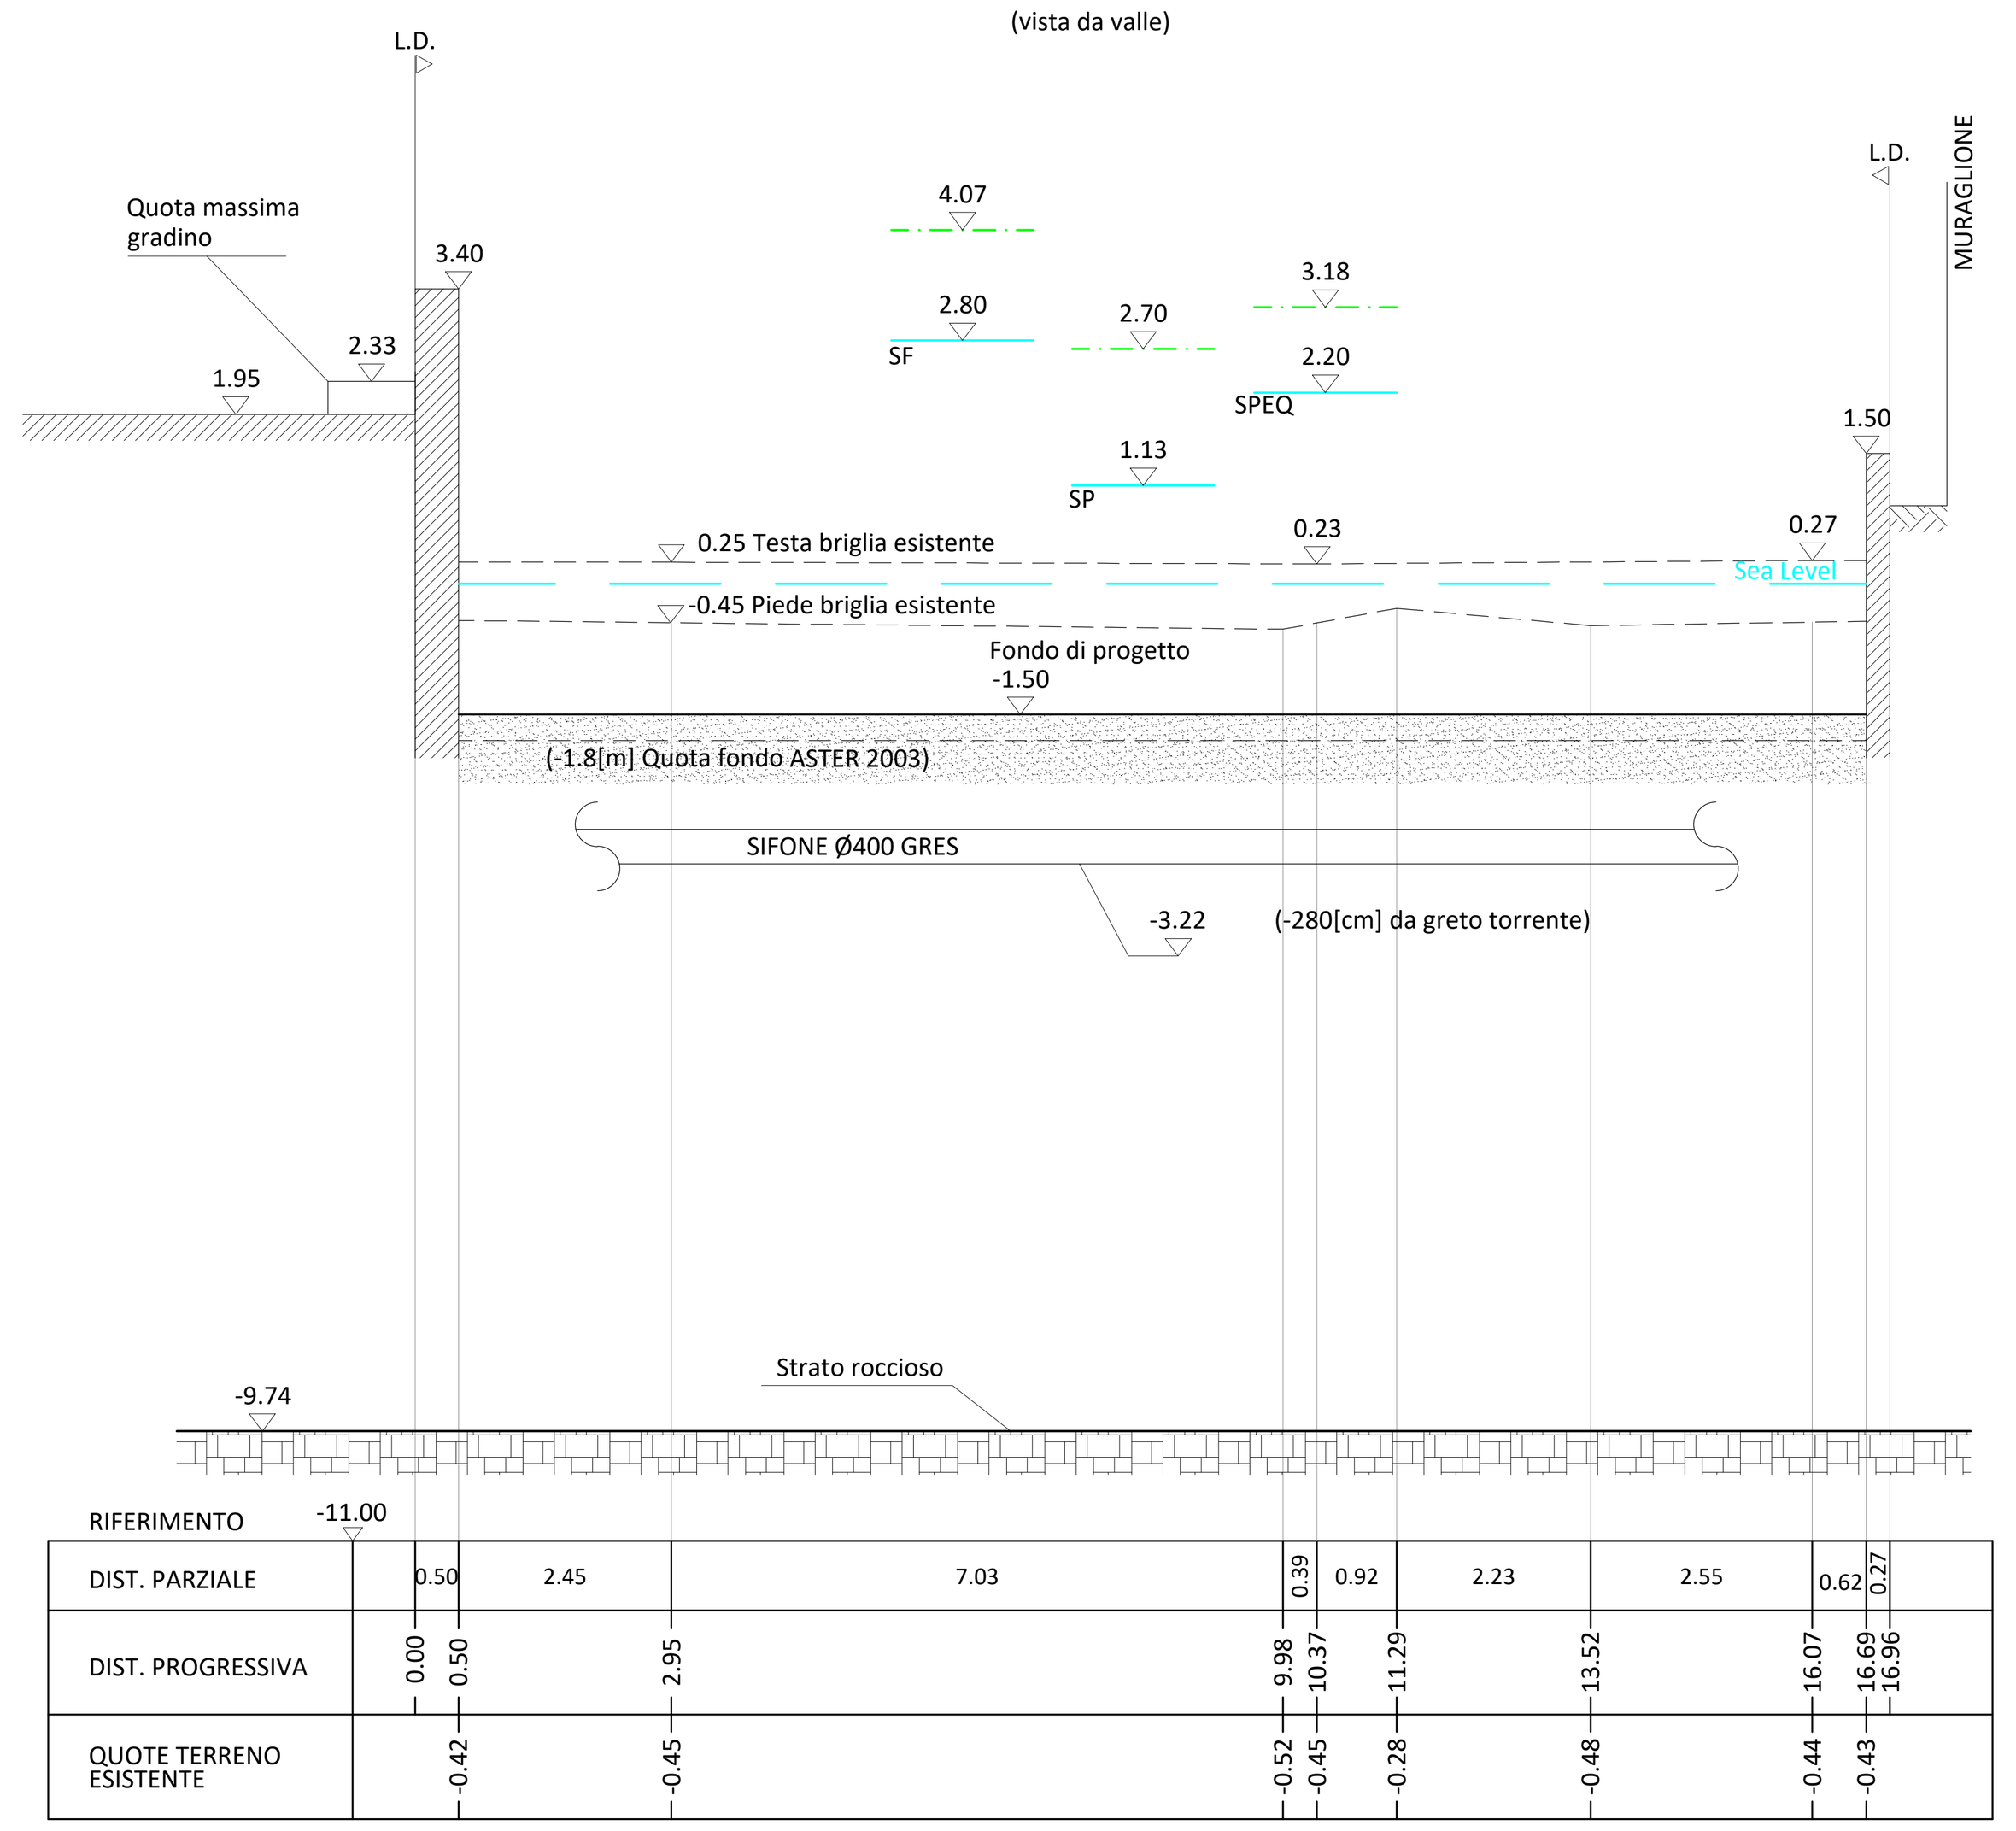

Sezione 0.5

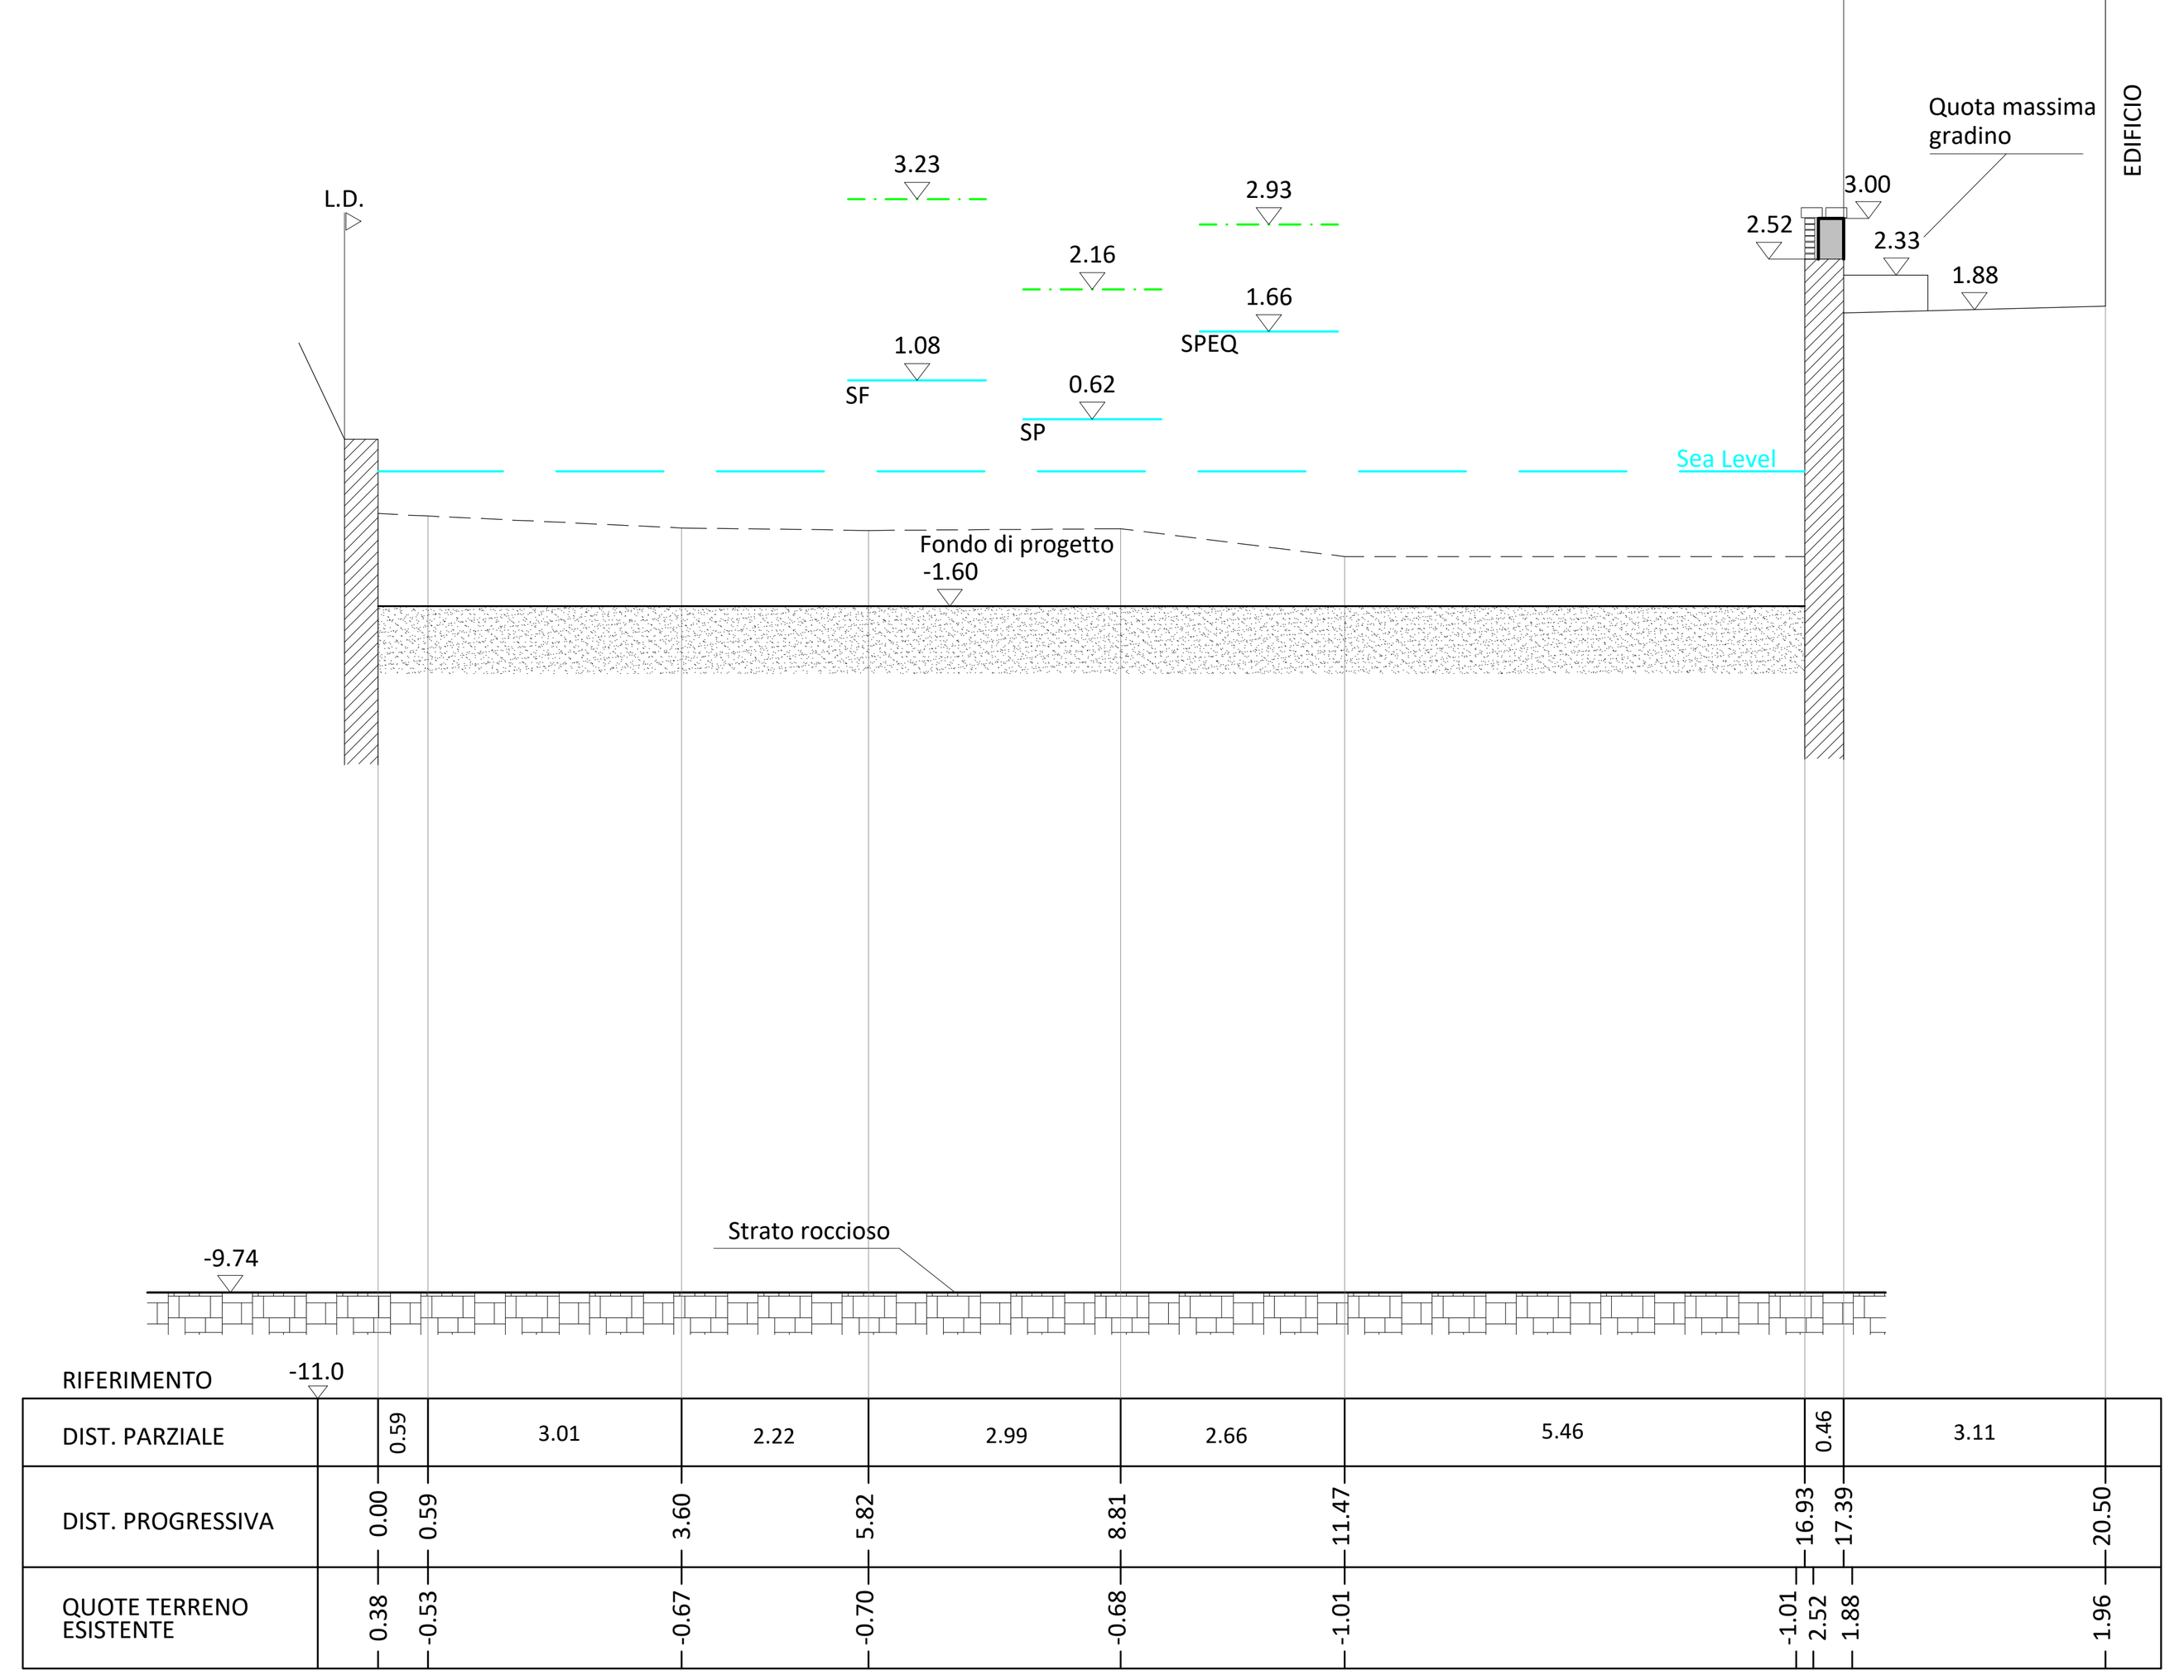

COMUNE DI GENOVA

DIREZIONE INFRASTRUTTURE E DIFESA DEL SUOLO
SETTORE ATTUAZIONE OPERE IDRAULICHE

TITOLO
ADEGUAMENTO IDRAULICO DEL TRATTO TERMINALE DEL TORRENTE NERVI

LIVELLO DI PROGETTAZIONE **PROGETTO DEFINITIVO**

REV.	DATA	DESCRIZIONE DELLA REVISIONE	REDATTO	CONTROLLATO	APPROVATO
0	APR 2019	PRIMA EMISSIONE	Ing. G. Grosso	Ing. L. Corona	Ing. G. Nobile

AMMINISTRAZIONE PROPONENTE
COMUNE DI GENOVA

OGGETTO
SEZIONI IDRAULICHE
6 - 0.5
STATO DI PROGETTO

T036

SCALA
1:100

RESP. UNICO DI PROCEDIMENTO
Arch. Roberto Valcalda

GRUPPO DI PROGETTO
Ing. G. Nobile
Ing. L. Corona
Ing. G. Grosso

RILIEVO
Ing. G. Nobile

COORDINATORE PROGETTO
Ing. G. Nobile

ORDINE DEGLI INGEGNERI DI GENOVA — DOTT. ING. Nobile Giampiero — Sez. A Settori: a) civile e ambientale b) industriale c) dell'informazione N° 10393A

CONSULENZA GEOTECNICA
Ing. M. Leoni

CONSULENZA GEOLOGICA
Dott. Geol. F. Ceccarelli

COORDINATORE DELLA SICUREZZA IN FASE DI PROGETTAZIONE
Ing. A. De Bastiani

NOME FILE	NOME LAYOUT	FILE STAMPA
CGE02-D-I207T036_0.pdf	-	CGE02-D.ctb

CODICE COMMESSA	DOC.N.	SCALA DI STAMPA	FORMATO	FOGLIO
C G E 0 2	I 2 0 7 T	-	A1R	1 DI 1