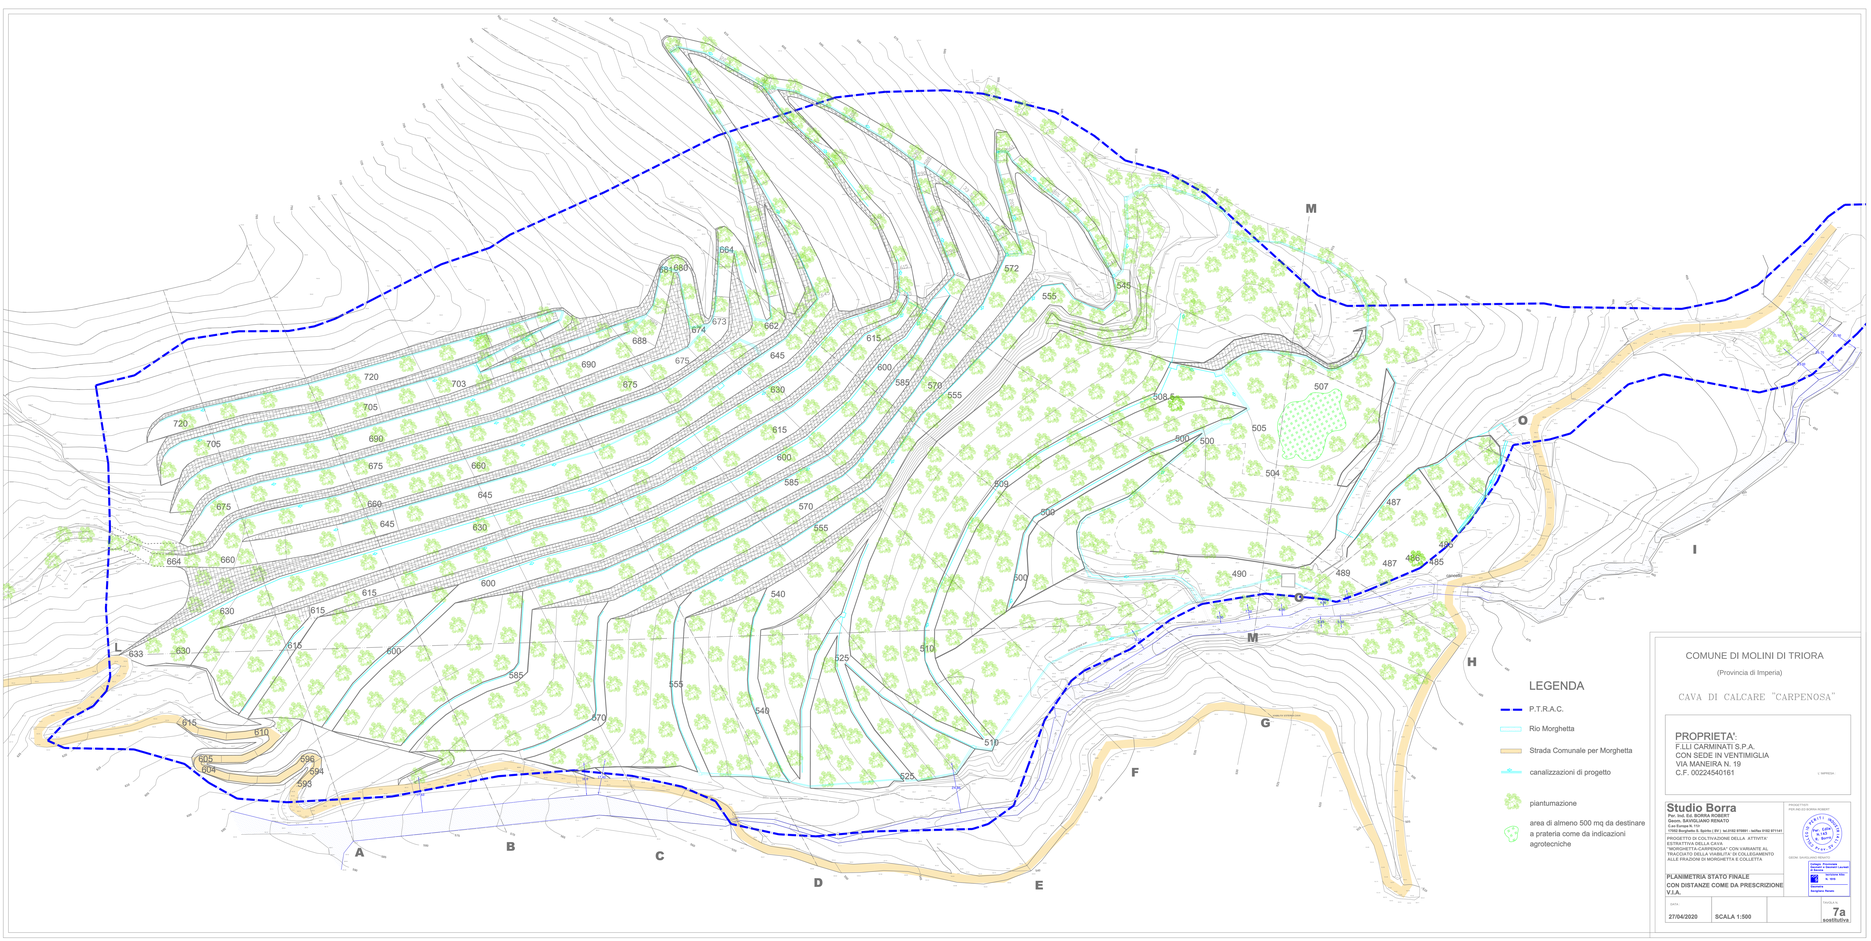


COMUNE DI MOLINI DI TRIORA

(Provincia di Imperia)

CAVA DI CALCARE "CARPENOSA"

PROPRIETA':
F.LLI CARMINATI S.P.A.
CON SEDE IN VENTIMIGLIA
VIA MANEIRA N. 19
C.F. 00224540161

L'IMPRESA

Studio Borra
Per. Ind. Ed. BORRA ROBERT
Geom. SAVIGLIANO RENATO
Via Nazionale 1 - 12013
17043 Borghetto S. Spirito (SV) tel.0182 976891 - telfax 0182 971141

PROGETTO DI COLTIVAZIONE DELLA ATTIVITA' ESTRATTIVA DELLA CAVA
"MORGHETTA-CARPENOSA" CON VARIANTE AL TRACCIATO DELLA VIABILITA' DI COLLEGAMENTO ALLE FRAZIONI DI MORGHETTA E COLLETTA

PLANIMETRIA STATO FINALE
CON DISTANZE COME DA PRESCRIZIONE V.I.A.

DATA: 27/04/2020

SCALA 1:500

TAVOLA n° 7a sostitutiva